

LEGENDA

Tracciato stradale di progetto

Limiti amministrativi


- Confini Provinciali
- Confini Comunali

Concentrazione (µg/mc)

- < 0.30
- 0.30 - 0.54
- 0.54 - 0.78
- 0.78 - 1.0
- 1.0 - 1.3
- 1.3 - 1.5
- 1.5 - 1.7
- 1.7 - 2.0
- > 2.0

Reobitori

Codice nazionale

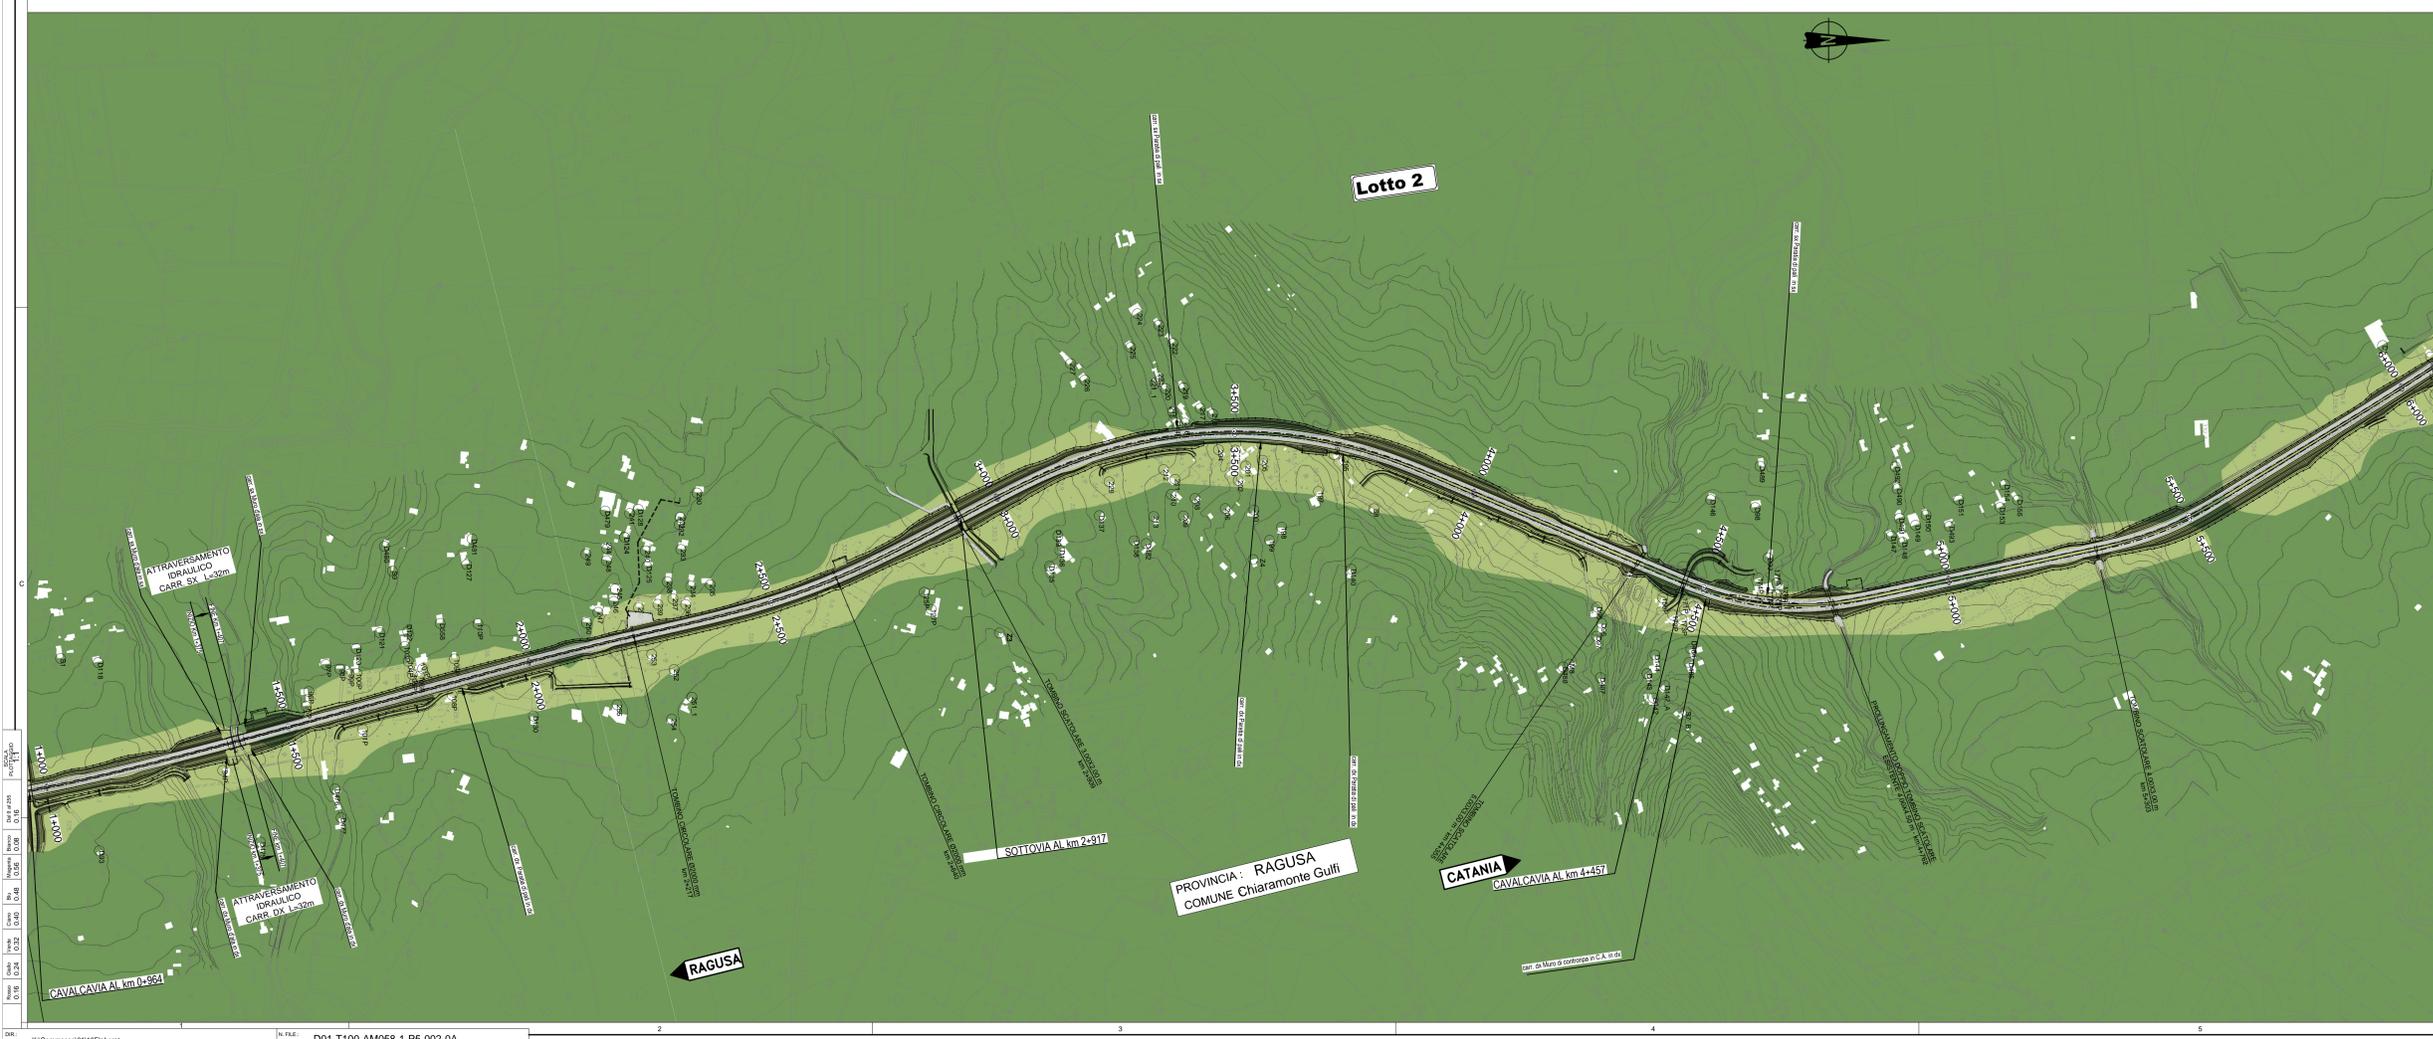

Ministero delle Infrastrutture e dei Trasporti
Struttura di Vigilanza sulle Concessionarie Autostradali

AMMODERNAMENTO A N° 4 CORSIE DELLA S.S. 514 "DI CHIARAMONTE" E DELLA S.S. 194 RAGUSANA DALLO SVINCOLO CON LA S.S. 115 ALLO SVINCOLO CON LA S.S. 114.
(C.U.P. F12C03000000001)

PROGETTO DEFINITIVO

PARTE GENERALE AMBIENTE
Studi ambientali e paesaggistici - Atmosfera
Concentrazione degli inquinanti PM10 - Post Operam - Valore annuale medio Media-Tavola 2 di 8

Progettista SILECSpa
Supporto specialistico CFarm

Geologo: Dott. Geologo Fabio Melchiorri
Geotecnica e opere d'arte minori: Ing. Antonio Alparone

Opere d'arte principali: Gallerie
Opere di mitigazione dell'impatto ambientale: Rumore, vibrazioni ed atmosfera

IT ITALCONSULT
GP GP Ingegneria

GENNAIO '17
SCALA 1:5000

IL RESPONSABILE DEL PROCEDIMENTO: SARC SRL
L'ENTITA' COSTRUTTRICE: VISTO PER ACCETTAZIONE