
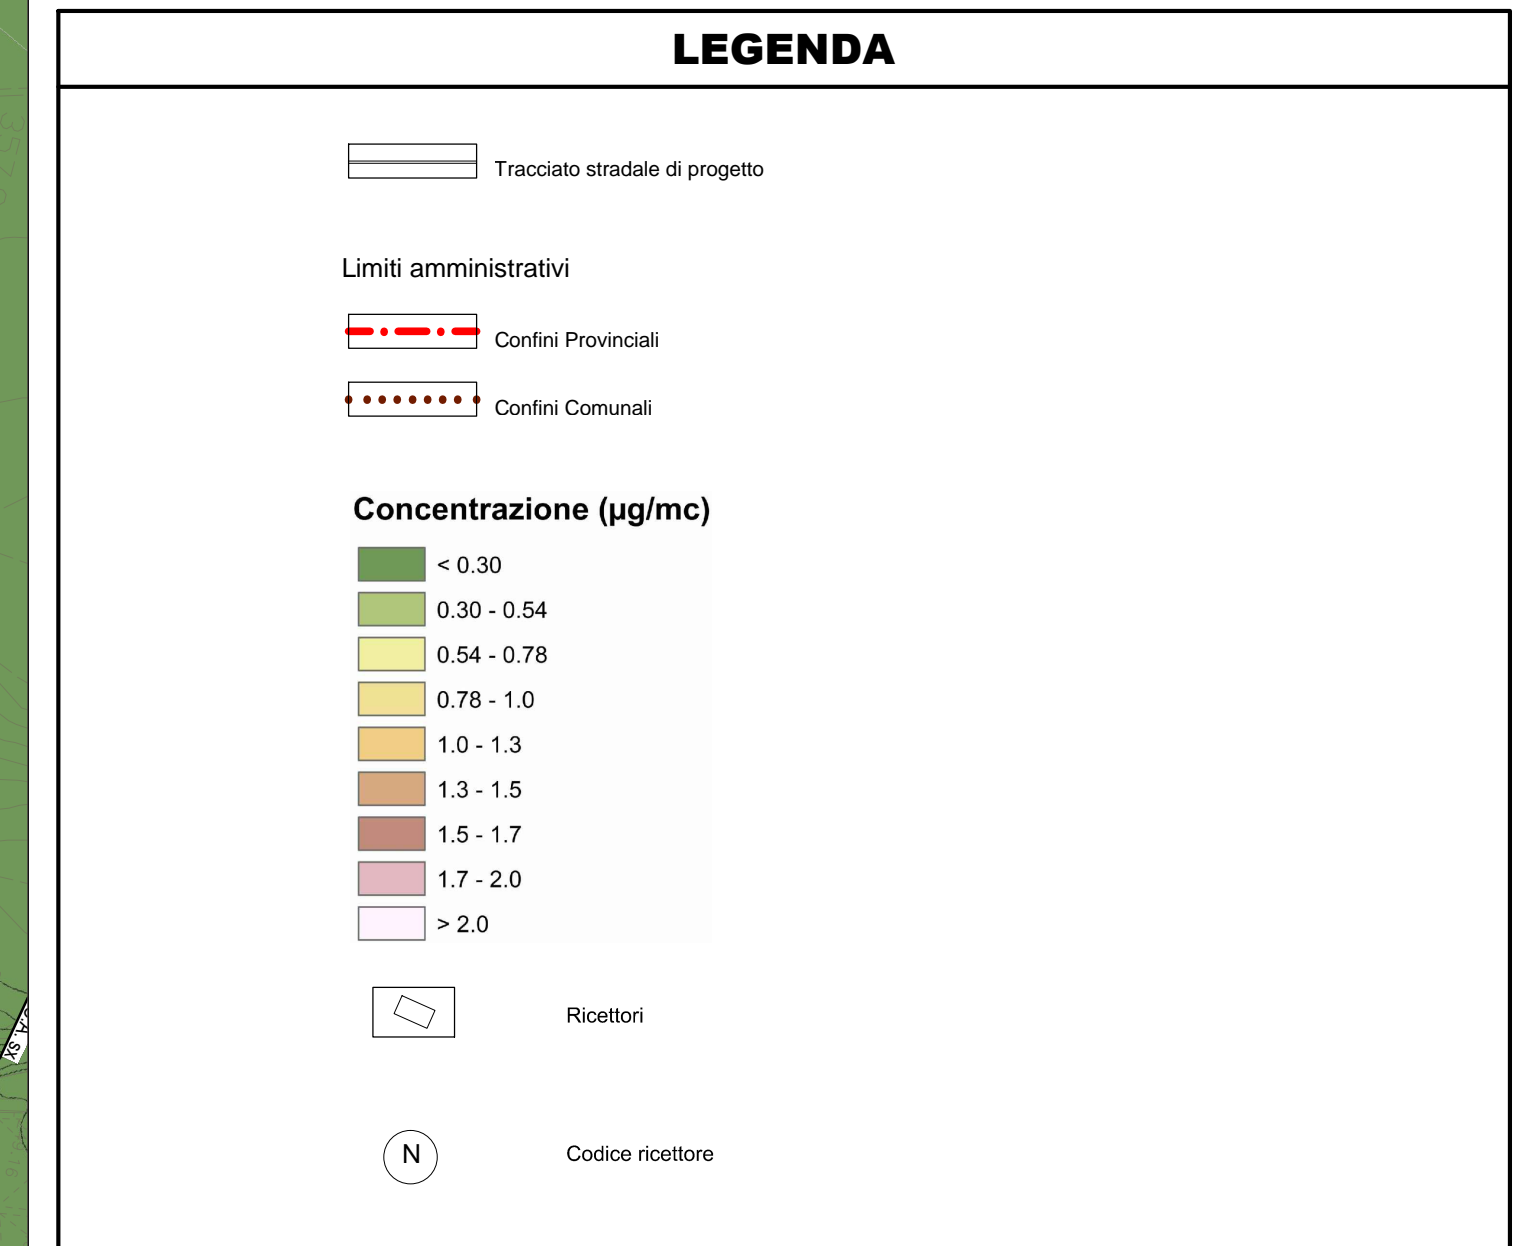


PROVINCIA : CATANIA
 COMUNE : Licodia Eubea

PROVINCIA : RAGUSA
 COMUNE Chiamonte Gulfi

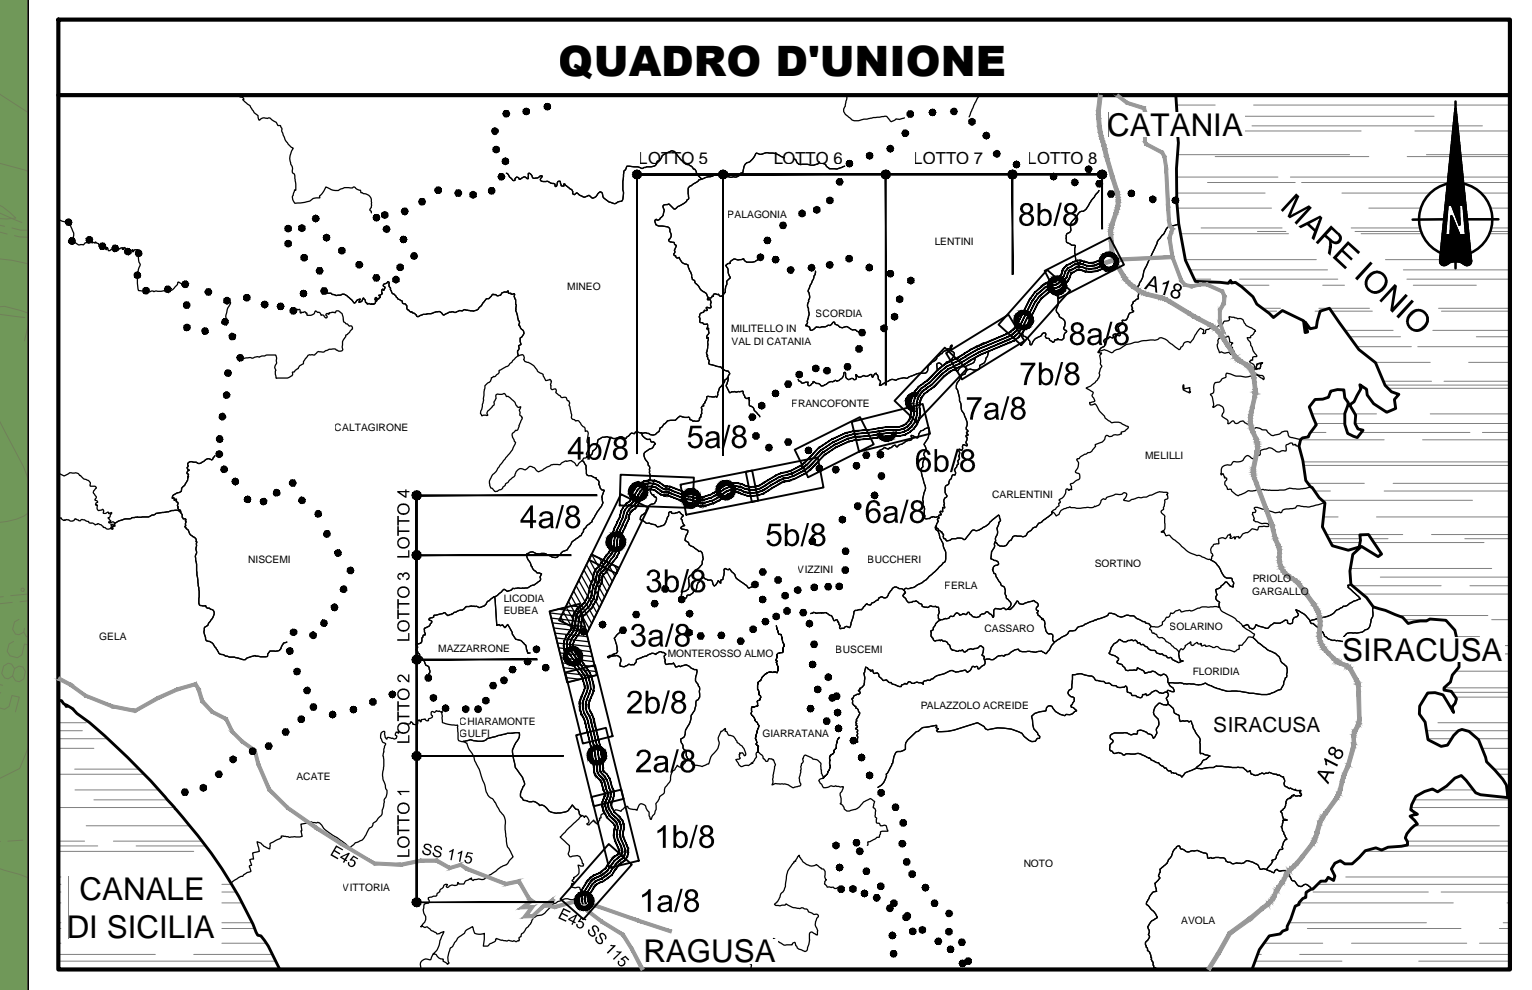

PROVINCIA : RAGUSA
 COMUNE Chiamonte Gulfi

PROVINCIA : CATANIA
 COMUNE : Licodia Eubea

Ministero delle Infrastrutture e dei Trasporti
 Struttura di Vigilanza sulle Concessionarie Autostradali

AMMODERNAMENTO A N° 4 CORSIE DELLA S.S. 514 "DI CHIARAMONTE" E DELLA S.S. 194 RAGUSANA DALL'LO SVINCOLO CON LA S.S. 115 ALLO SVINCOLO CON LA S.S. 114.
 (C.U.P. F12C0300000001)

PROGETTO DEFINITIVO

PARTE GENERALE AMBIENTE
 Studi ambientali e paesaggistici - Atmosfera
 Concentrazione degli inquinanti PM10 - Post Operam - 35° percentile giornaliero Picco - Tavola 3 di 8

Progettista: SILECspa
Supporto specialistico: CFarm

Geologo: Dott. Geologo Fabio Melchiorri
Geotecnica e opere d'arte minori: Ing. Antonio Alparone

Opere d'arte principali: Ing. G. Mondello
Opere di mitigazione dell'impatto ambientale: Ing. G. Guiducci

Consulenze specialistiche: LISEA, Ecosistemi e paesaggio, Rumore, vibrazioni ed atmosfera, ALTRAN

FASE	TR.LT.	DISCIPLINA/OPERA	DOC.	PROGR.	ST.REV.	FOGLIO	DATA
D01	T1	01	AM059	1	P5	003	0A
REV.	DATA	DESCRIZIONE	REDAZIONE/VERIFICATO	APPROVATO	SCALA: 1:5000		
A	GENNAIO '17	Emissione	Alban	D'Amico	Monaco		

IL RESPONSABILE DEL PROCEDIMENTO: SARC SRL
IL CONCESSIONARIO: SARC SRL
L'ENTITA' COSTRUTTRICE: VISTO PER ACCETTAZIONE