


Interventi di inserimento paesaggistico dei presidi ambientali

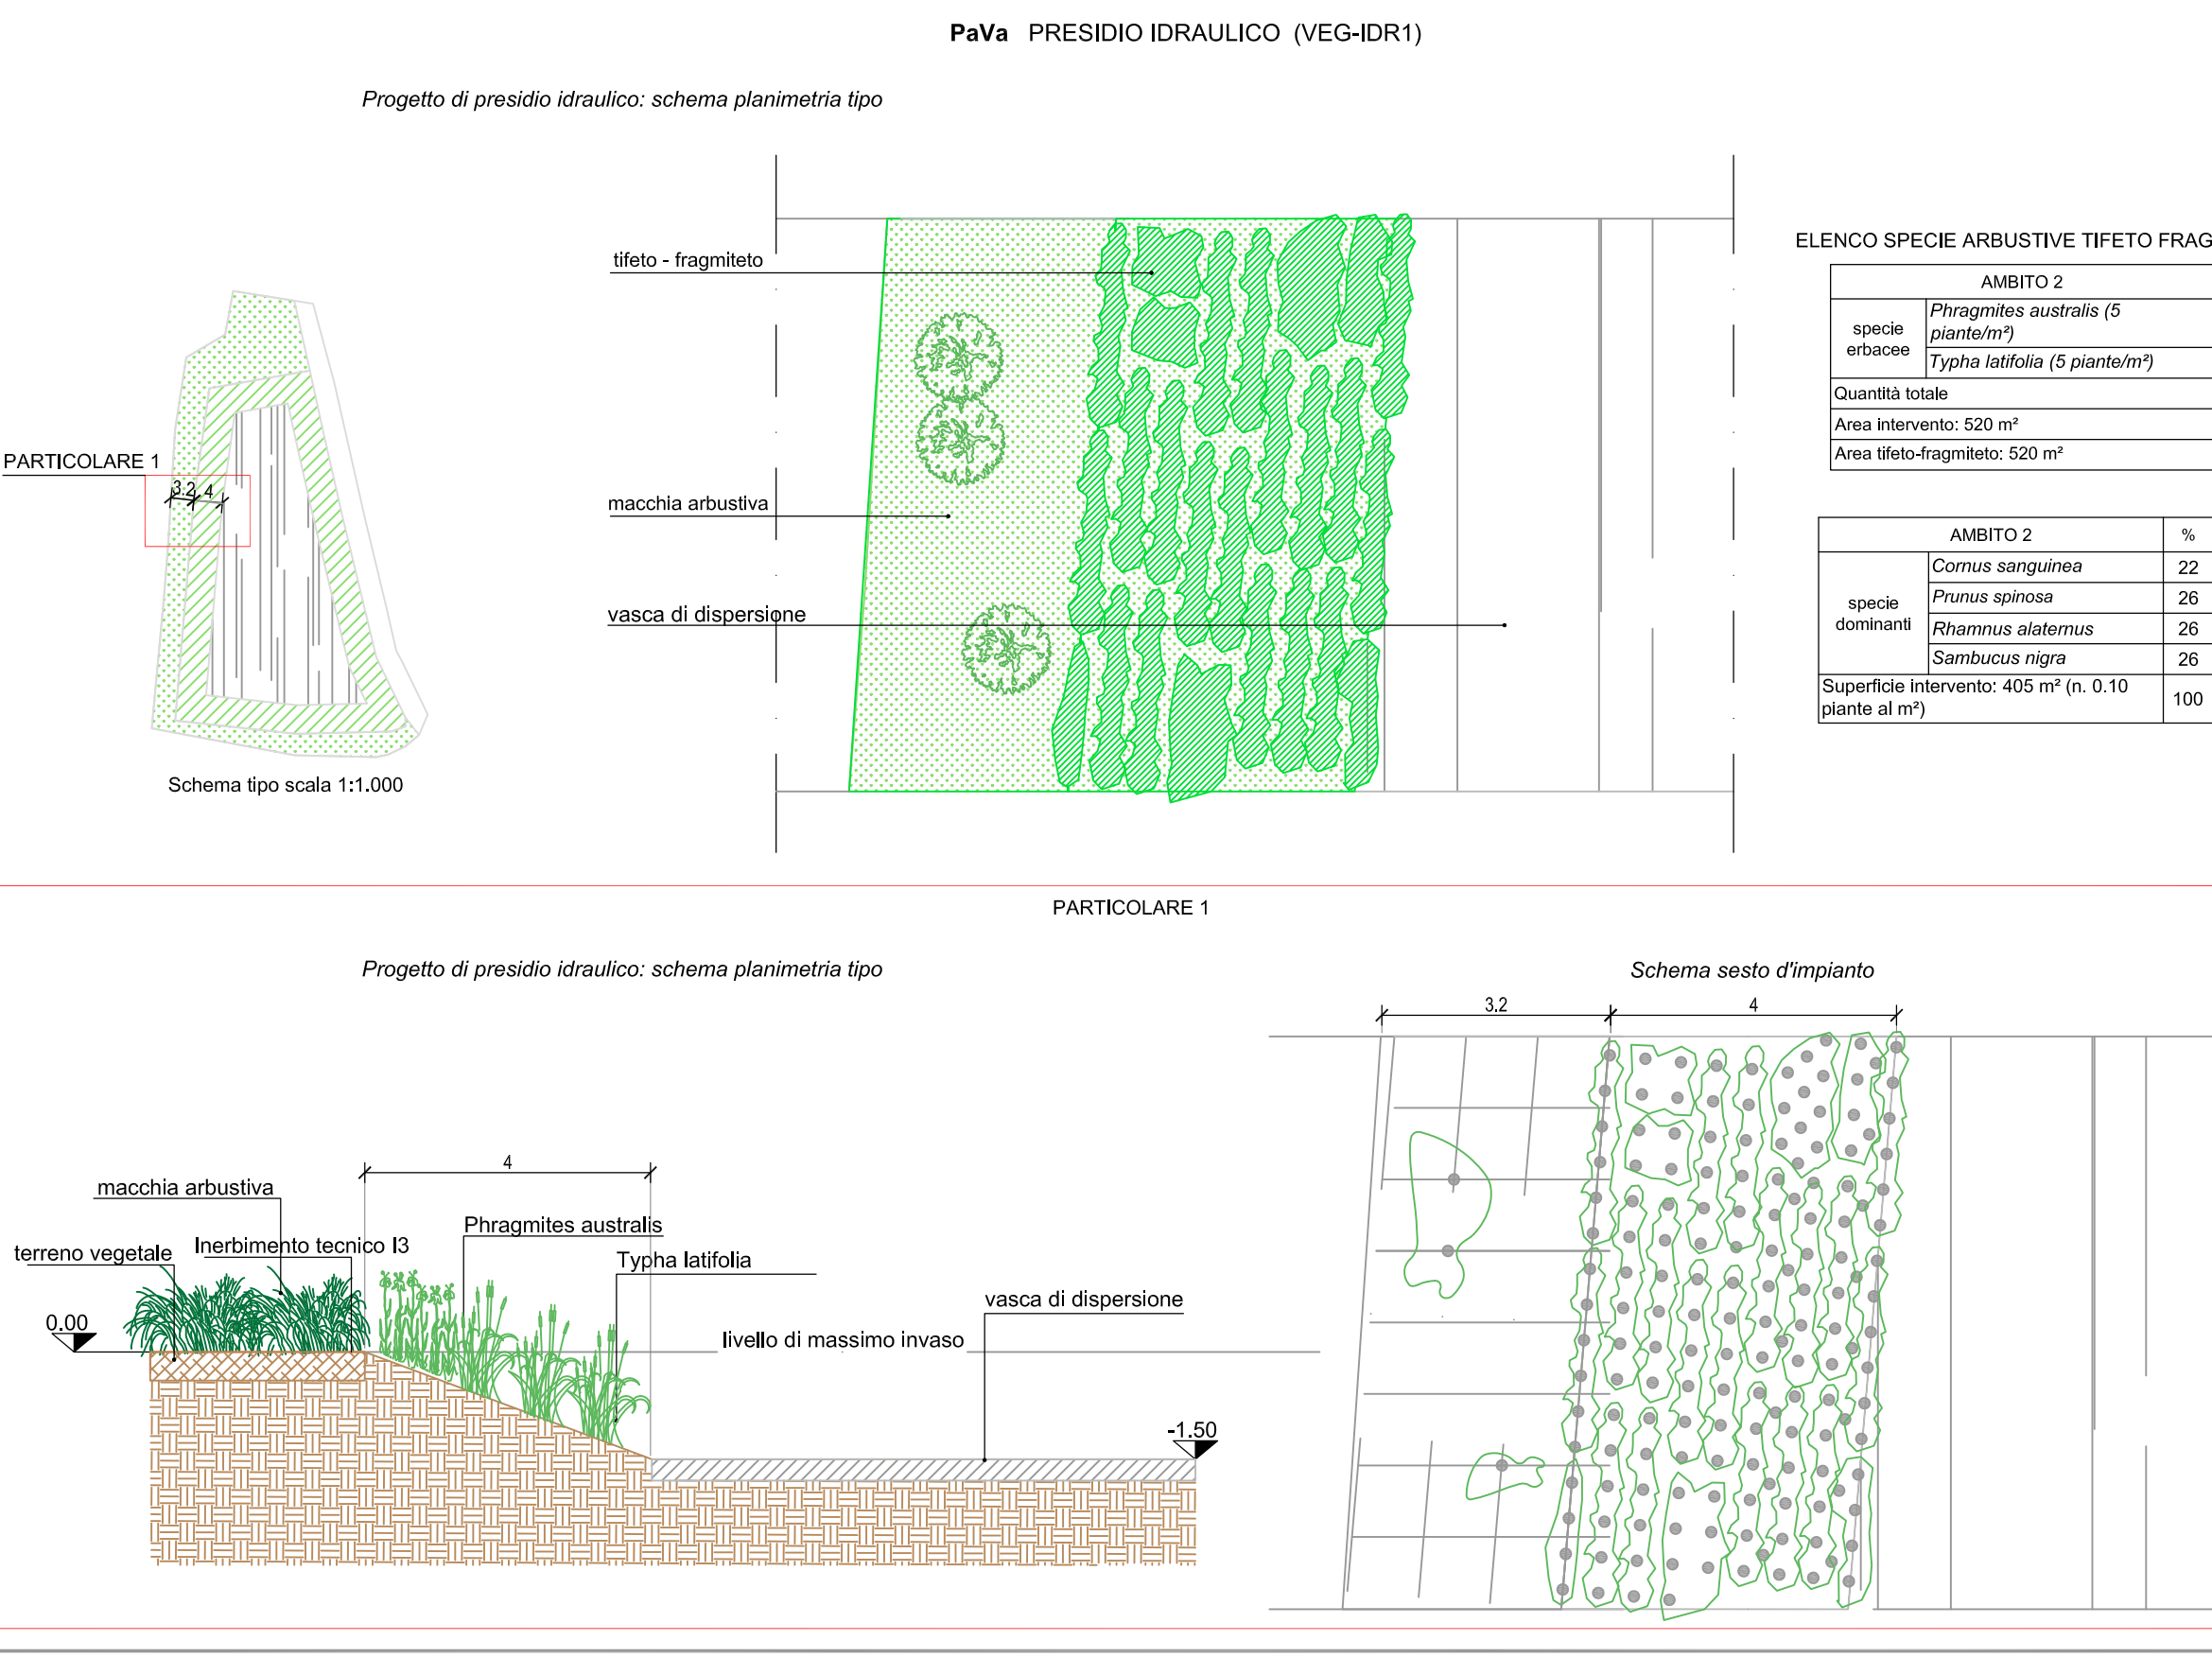

Ministero delle Infrastrutture e dei Trasporti
Struttura di Vigilanza sulle Concessionarie Autostradali

AMMODERNAMENTO A N° 4 CORSIE DELLA S.S. 514 "DI CHIARAMONTE" E DELLA S.S. 194 RAGUSANA DALLO SVINCOLO CON LA S.S. 115 ALLO SVINCOLO CON LA S.S. 114. (C.U.P. F12C0300000001)

PROGETTO DEFINITIVO

PARTE GENERALE AMBIENTE
Interventi di inserimento paesaggistico e ambientale
Interventi Tipologici: Passaggi fauna
Tavola 2 di 7

Il Progettista
Responsabile di progetto ed incaricato della integrazione tra le varie prestazioni
Ing. Santa Monaco - Ordine Ing. Torino 5760H

Supporto specialistico
Ottimizzazione della carteggiatura delle opere
Ing. Antonio Alparone
Ing. Gianmaria De Stavola - Ordine Ing. Venezia 2074

Geologo
Dott. Geniolo Fabio Micheli
Ordine Geologi del Lazio A.P. n. 663

Geotecnica e opere d'arte minori
Ing. Antonio Alparone

Opere d'arte principali:
Viadotti
Ing. G. Mandello
Gallerie
Ing. G. Guadagni

Opere di mitigazione dell'impatto ambientale:
Ecosistemi e paesaggio
Rumore, vibrazioni ed atmosfera
altran

REFERIMENTO/ELABORATO
FASE: TRLT DISCIPLINA/OPERA: DOC: PROG. ST.REV. FOGLIO: DATA: GENNAIO '17
D01-T100-AM074-1-EZ-002-0A 02 di 07

IL RESPONSABILE DEL PROCEDIMENTO
SARC SRL

L'ENTITA' COSTRUTTRICE
VISTO PER ACCETTAZIONE