

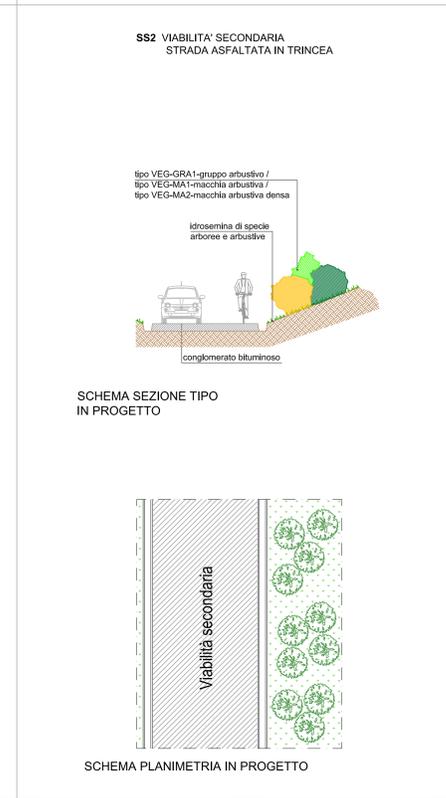
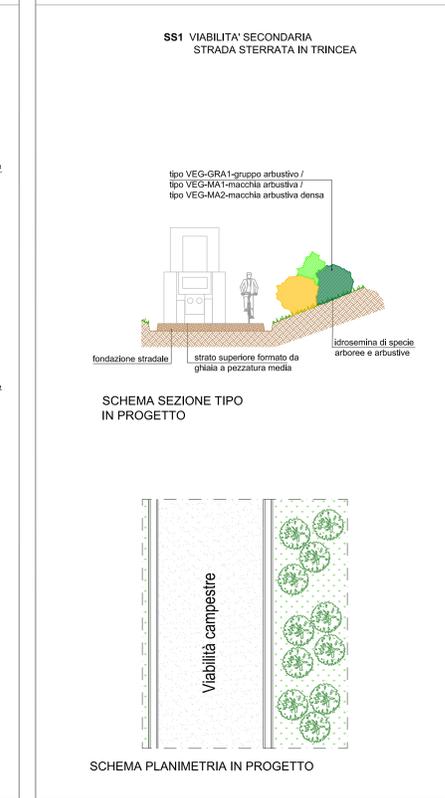
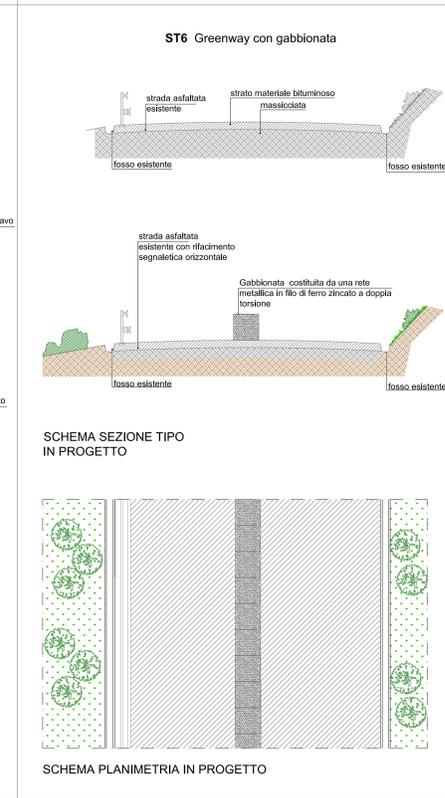
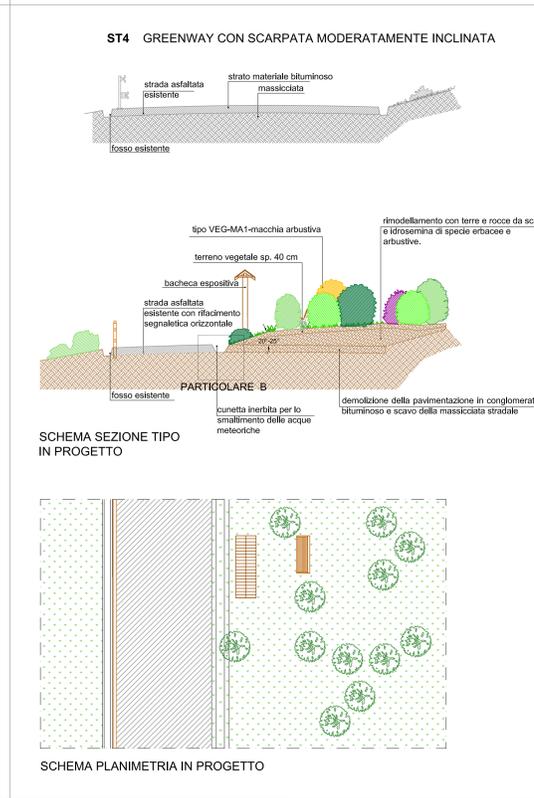
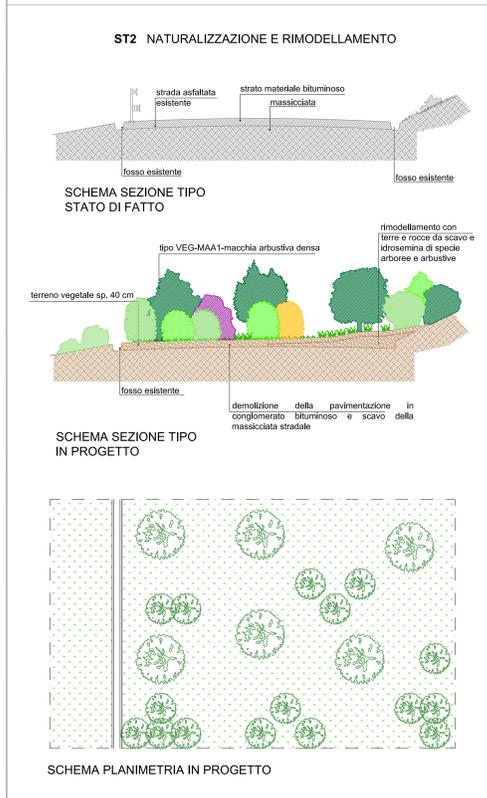
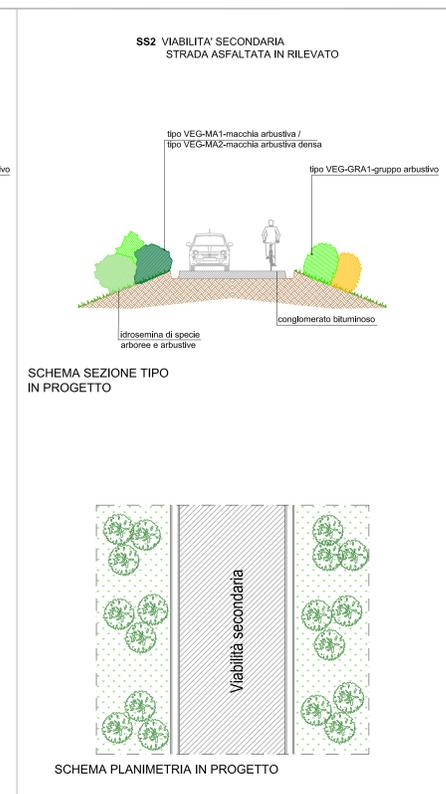
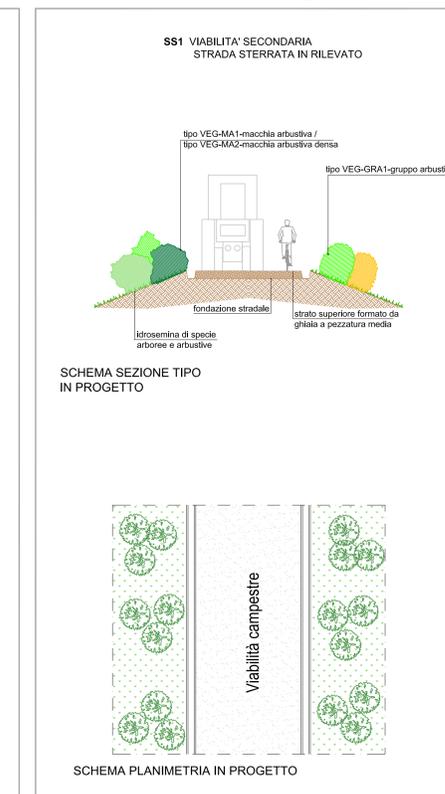
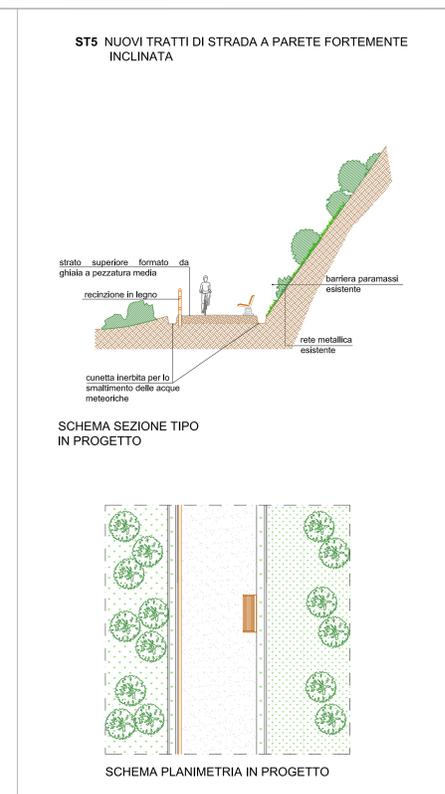
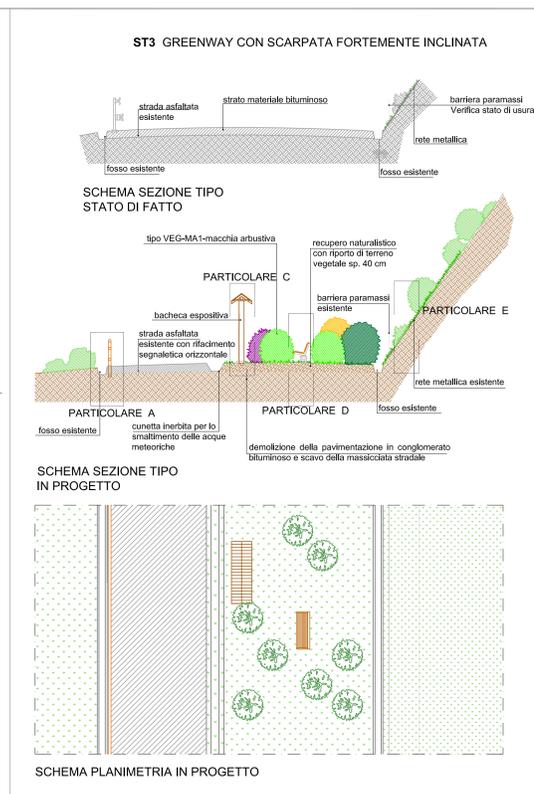



Interventi di naturalizzazione delle aree in dismissione della viabilità primaria e secondaria - scala 1:100

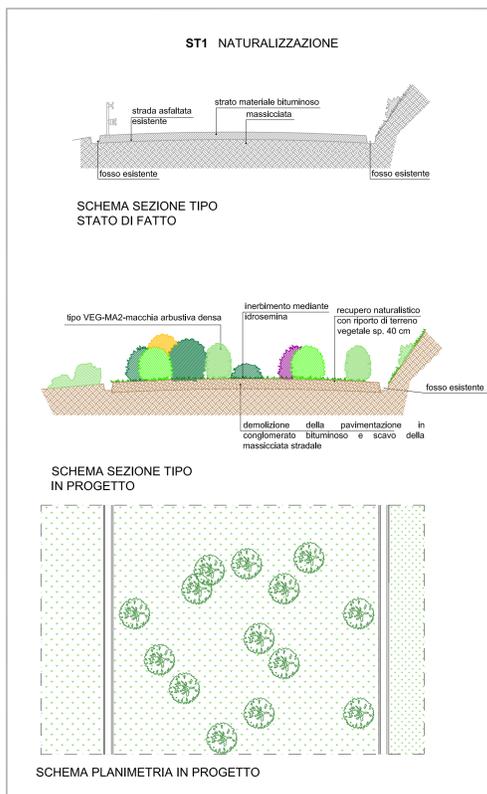

Interventi di ingegneria naturalistica - scala 1:50

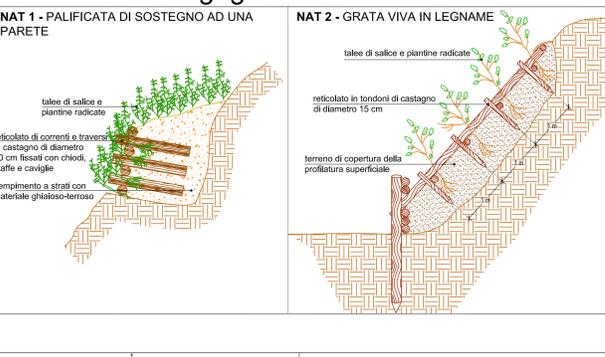

Dettagli progettuali - scala 1:50

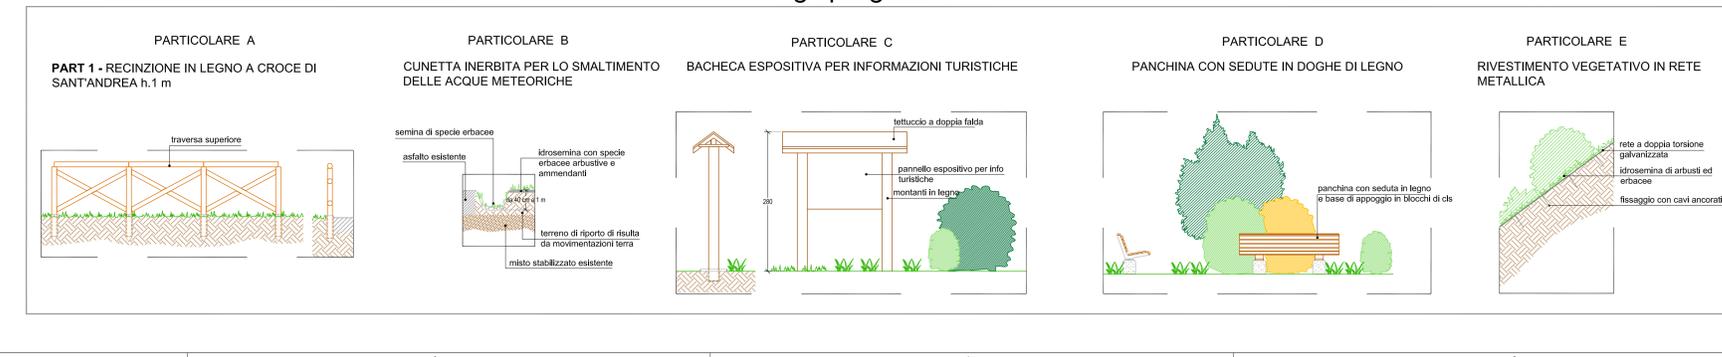

Ministero delle Infrastrutture e dei Trasporti  
Struttura di Vigilanza sulle Concessionarie Autostradali

AMMODERNAMENTO A N° 4 CORSIE DELLA S.S. 514 "DI CHIARAMONTE" E DELLA S.S. 194 RAGUSANA DALLO SVINCOLO CON LA S.S. 115 ALLO SVINCOLO CON LA S.S. 114. (C.U.P. F12C0300000001)

PROGETTO DEFINITIVO

PARTE GENERALE AMBIENTE  
Interventi d'inserimento paesaggistico e ambientale  
Interventi Tipologici: Naturalizzazione aree in dismissione e integrazione opere  
Tavola 4 di 7

**Il Progettista**  
Responsabile di progetto ed incaricato delle integrazioni tra le varie prestazioni:  
Ing. Santa Monaco - Ordine Ing. Torino 5760H

**Supporto specialistico**  
Ottimizzazione della cartierizzazione delle opere  
Ing. Gianmaria De Stavola - Ordine Ing. Venezia 2074

**Consulenze specialistiche**  
Geologia:  
Dott. Giorgio Fabio Melchioni  
Ordine Geologi del Lazio A.P. n. 663  
Opere d'arte principali:  
Vedotti  
Ing. G. Mendillo  
Gallerie  
Ing. G. Guilucci

**Geotecnica e opere d'arte minori:**  
Ing. Antonio Alparone  
**Opere di mitigazione dell'impatto ambientale:**  
Ecosistemi e paesaggio  
Ing. G. Guilucci

**ITALCONSULT**  
RIFERIMENTO ELABORATO  
FASE TRLT DISCIPLINA/OPERA DOC. PROGR. ST. REV. FOGLIO DATA  
D01-T11010-AM074-1-EZ-004-0A 04 07 GENNAIO '17  
REV. DATA DESCRIZIONE IDENTIFICAZIONE VERIFICATO APPROVATO  
A GENNAIO '17 Emisione

IL RESPONSABILE DEL PROCEDIMENTO  
SARC SRL

IL CONCESSIONARIO  
SARC SRL

L'ENTITA' COSTRUTTRICE  
VISTO PER ACCETTAZIONE