



PROSPETTO FRONTE STRADA
Barriera 7-8-9 - PROG. 5+560 - 5+598
1:100

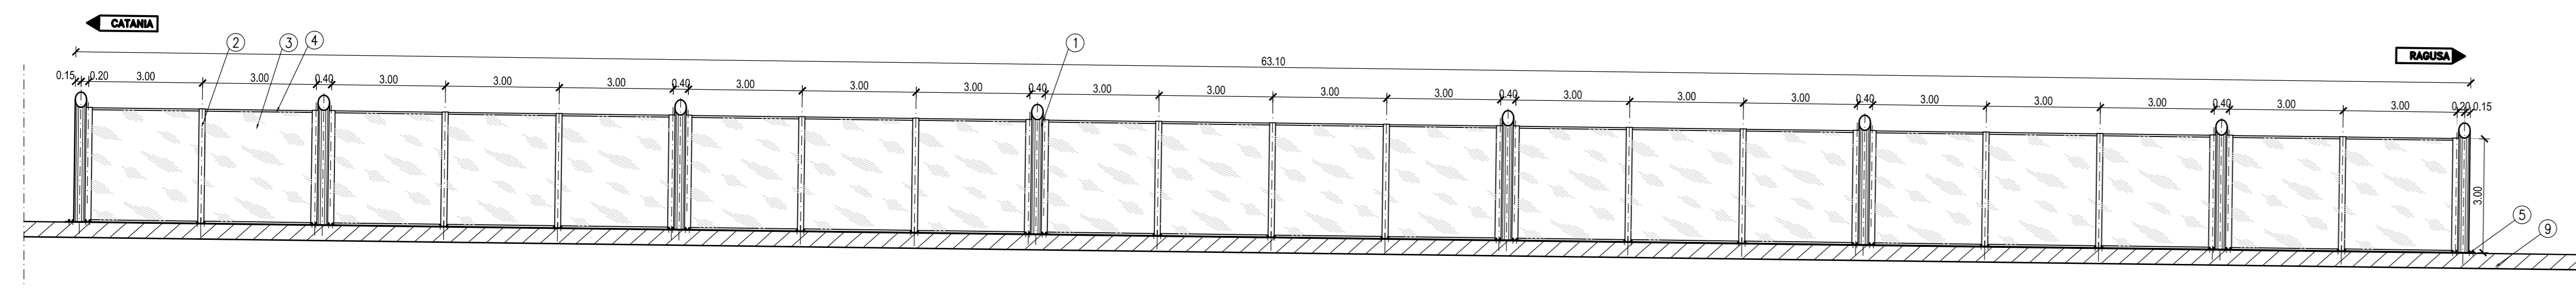

PROSPETTO FRONTE STRADA
Barriera 10 - PROG. 8+337 - 8+400
1:100

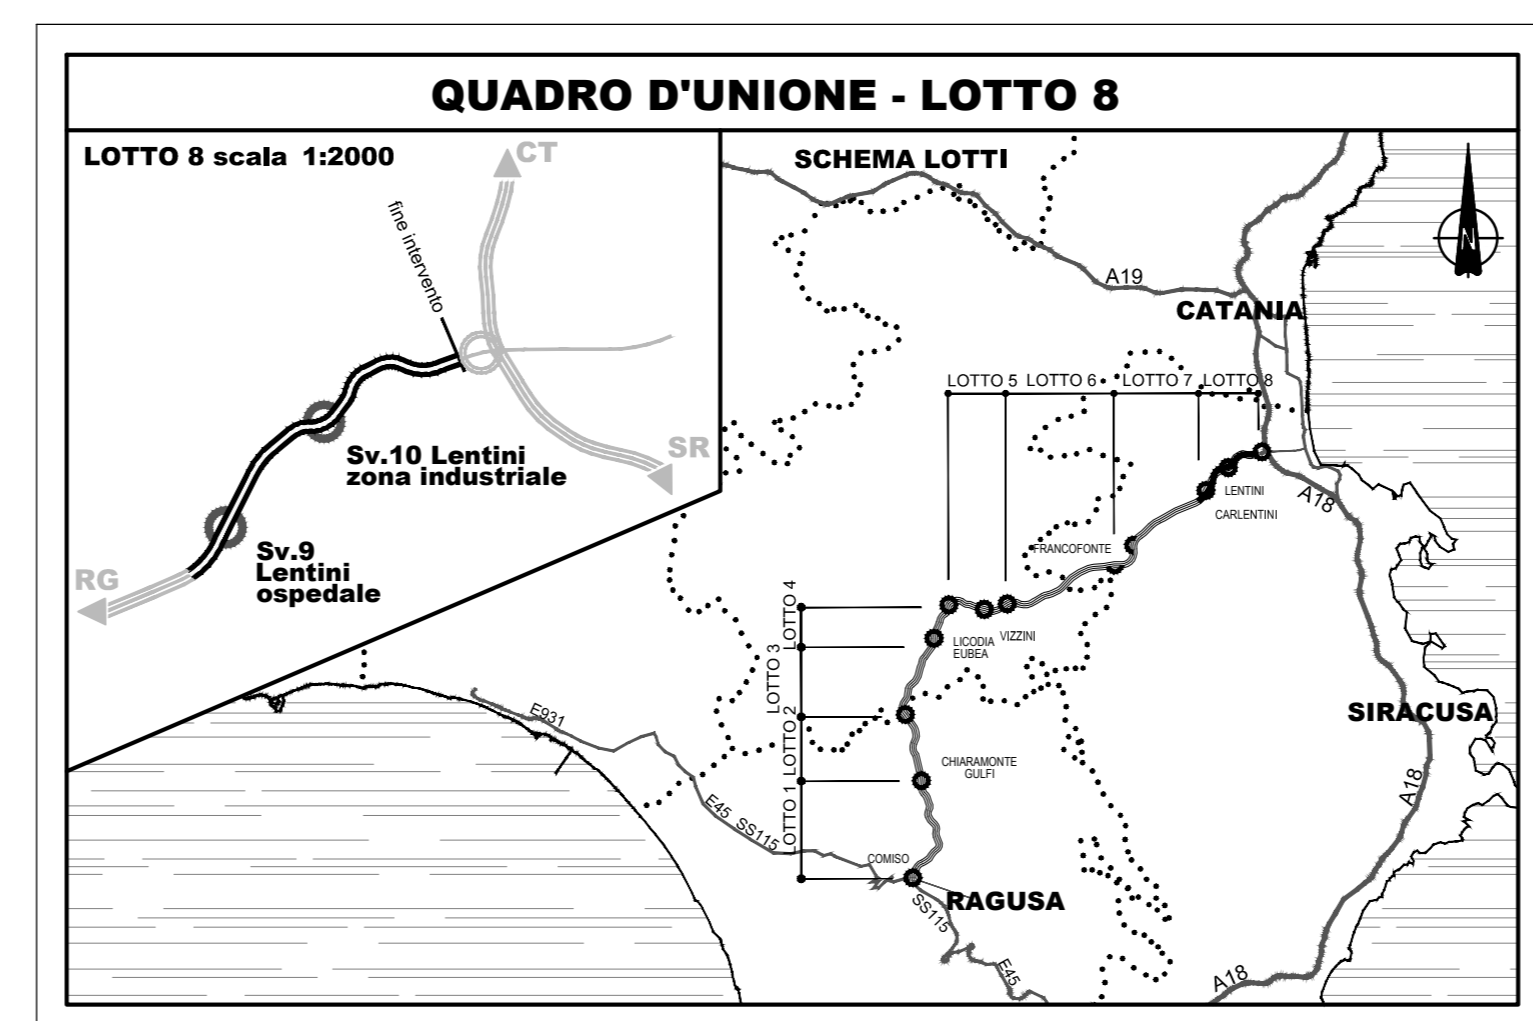


LEGENDA
Barriere Fonoassorbenti

1	Tubolare Ø 300 in acciaio
2	Montante in acciaio HEA 160
3	Pannelli fonoisolanti 50x300 in acciaio
3a	Pannelli fonoisolanti 50x500 in acciaio
4	Muro in c.a.
5	Piastrella di ancoraggio
6	Tirafondi
7	Cunetta
8	Siccurvia
9	Terreno vegetale
10	Strada
11	Tritubo 3 Ø 50 per F. O.
12	Allettamento in sabbia


LEGENDA
Barriere in PMMA

1	Tubolare Ø 300 in acciaio
2	Montante in acciaio HEA 160
3	Lastra in PMMA spessore 20mm
4	Telaio perimetrale formato da profili in acciaio
5	Muro in c.a.
6	Piastrella di ancoraggio
7	Tirafondi
8	Cunetta
9	Terreno vegetale
10	Siccurvia
11	Strada
12	Tritubo 3 Ø 50 per F. O.
13	Pannello in cls prefabbricato
14	Allettamento in sabbia
15	Canaletta raccolta acque


STRALCIO PLANIMETRICO

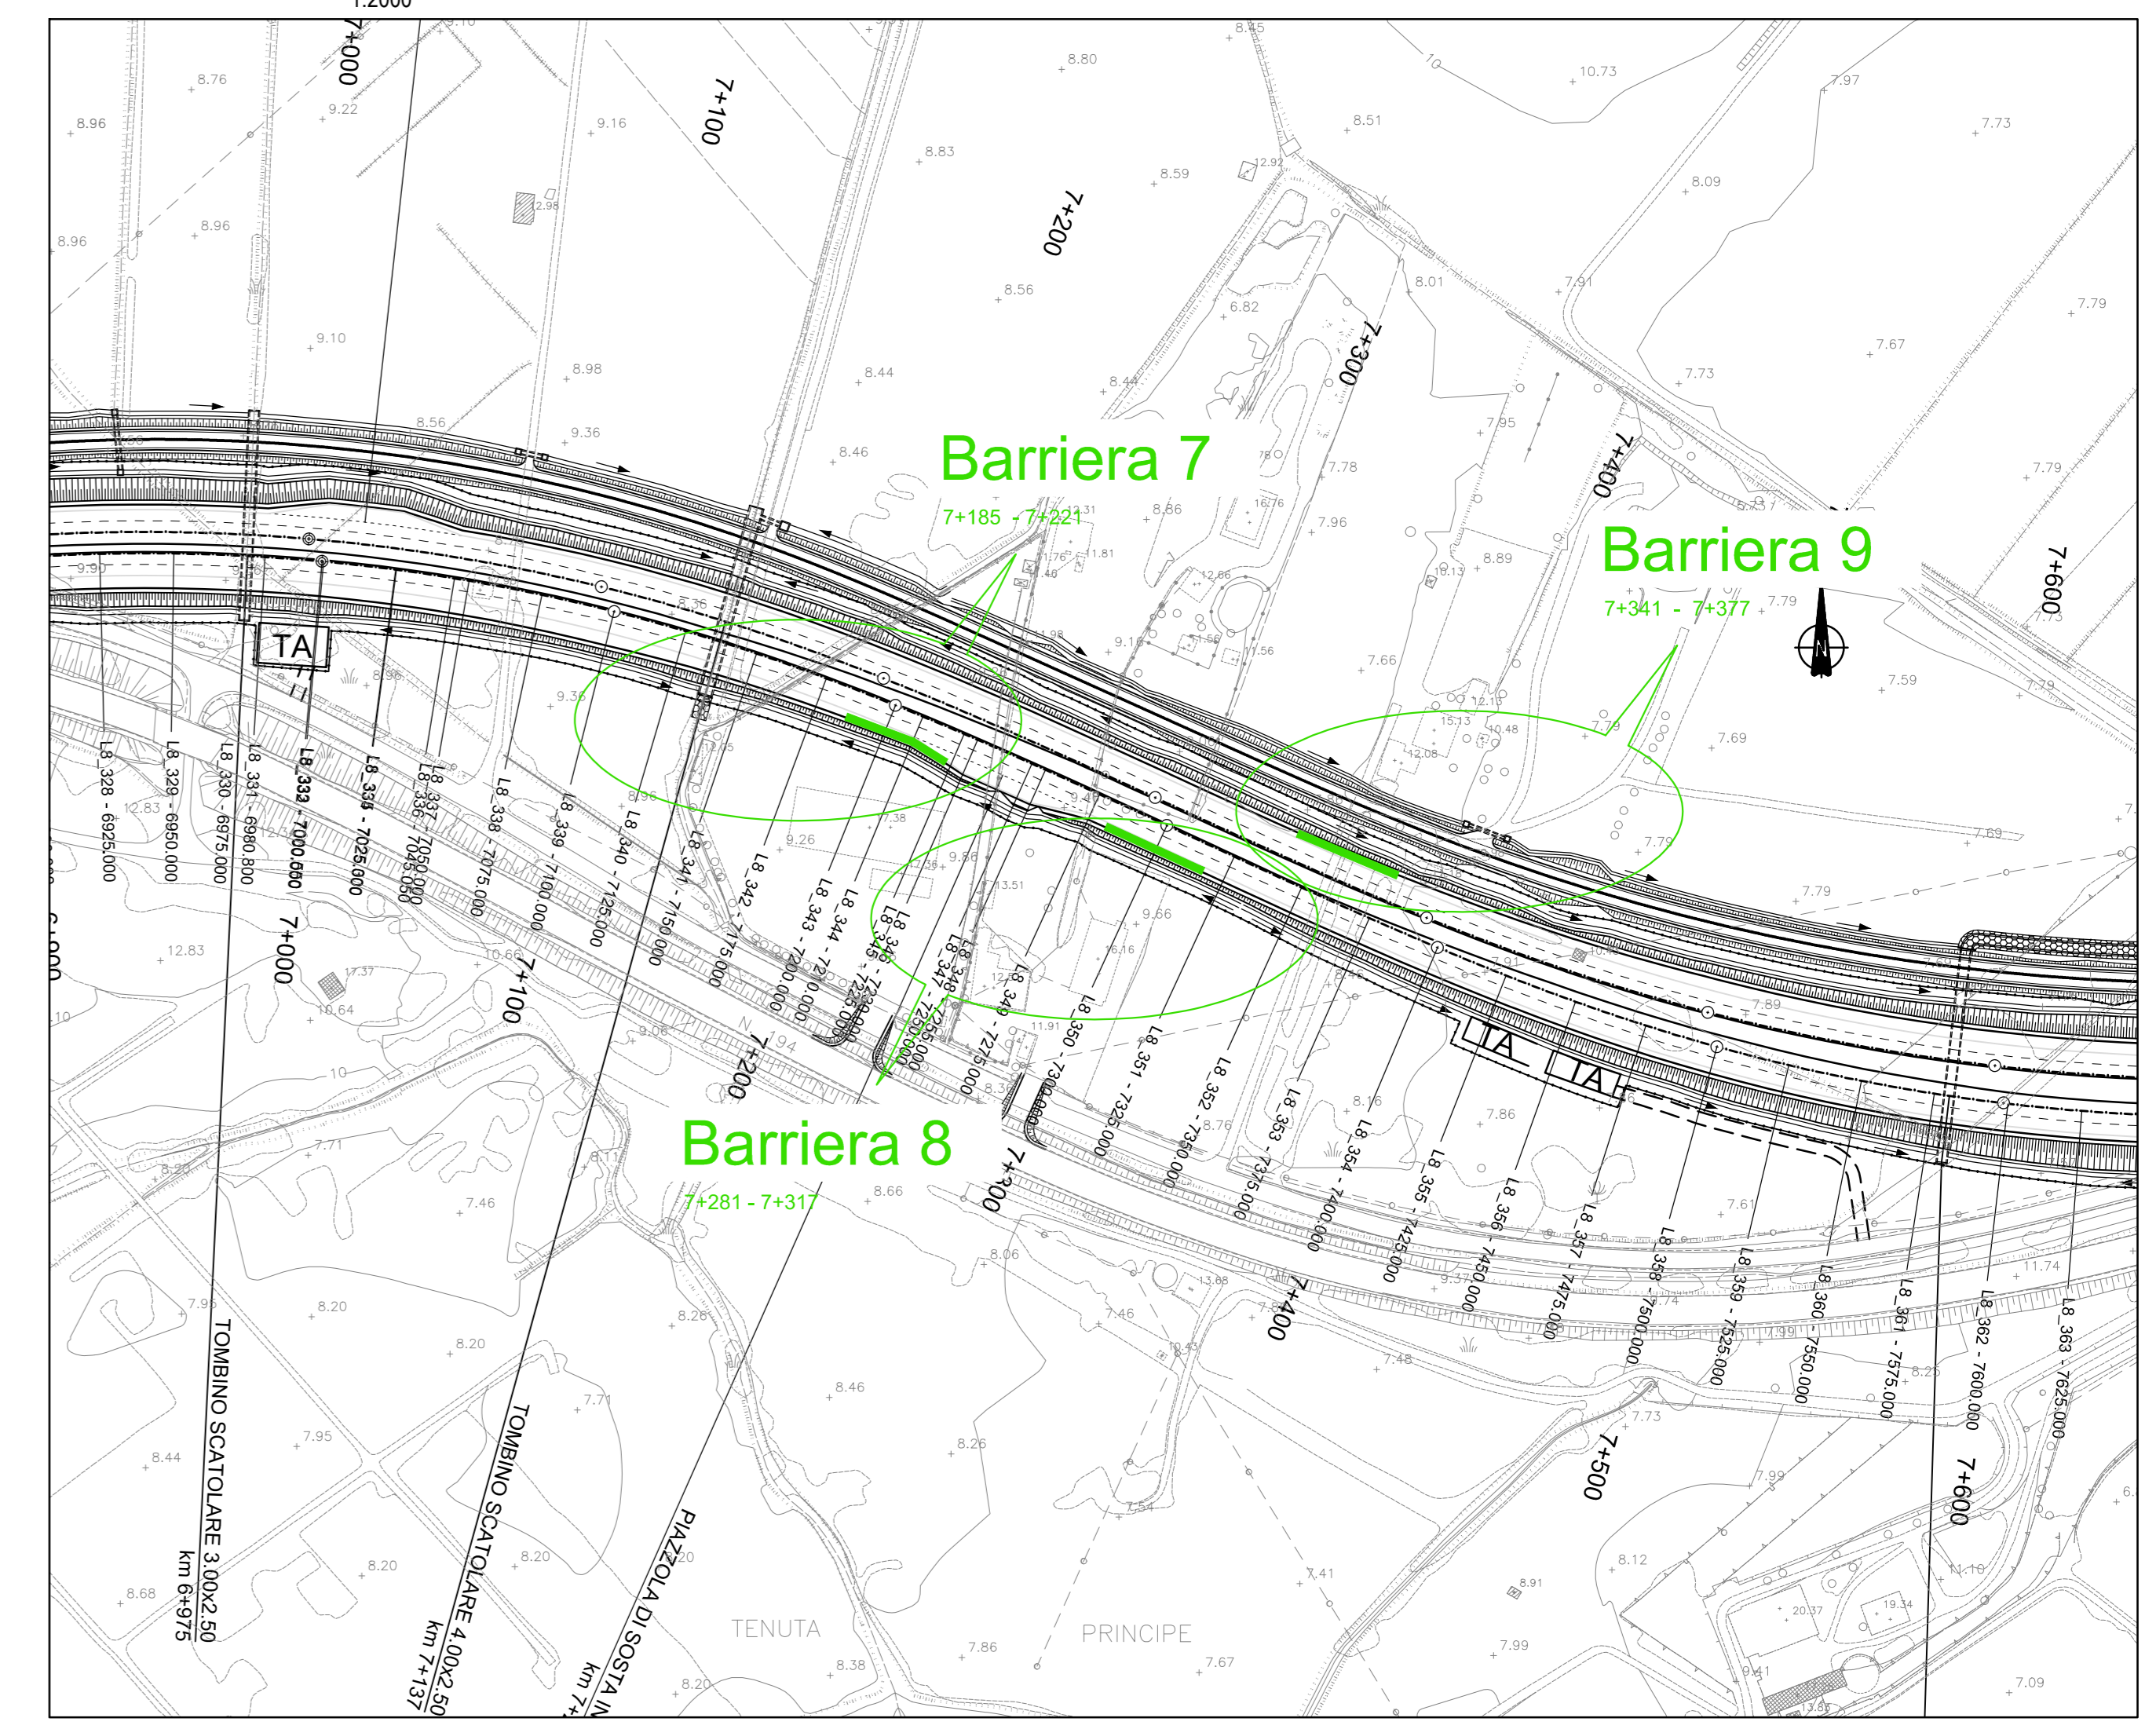


STRALCIO PLANIMETRICO

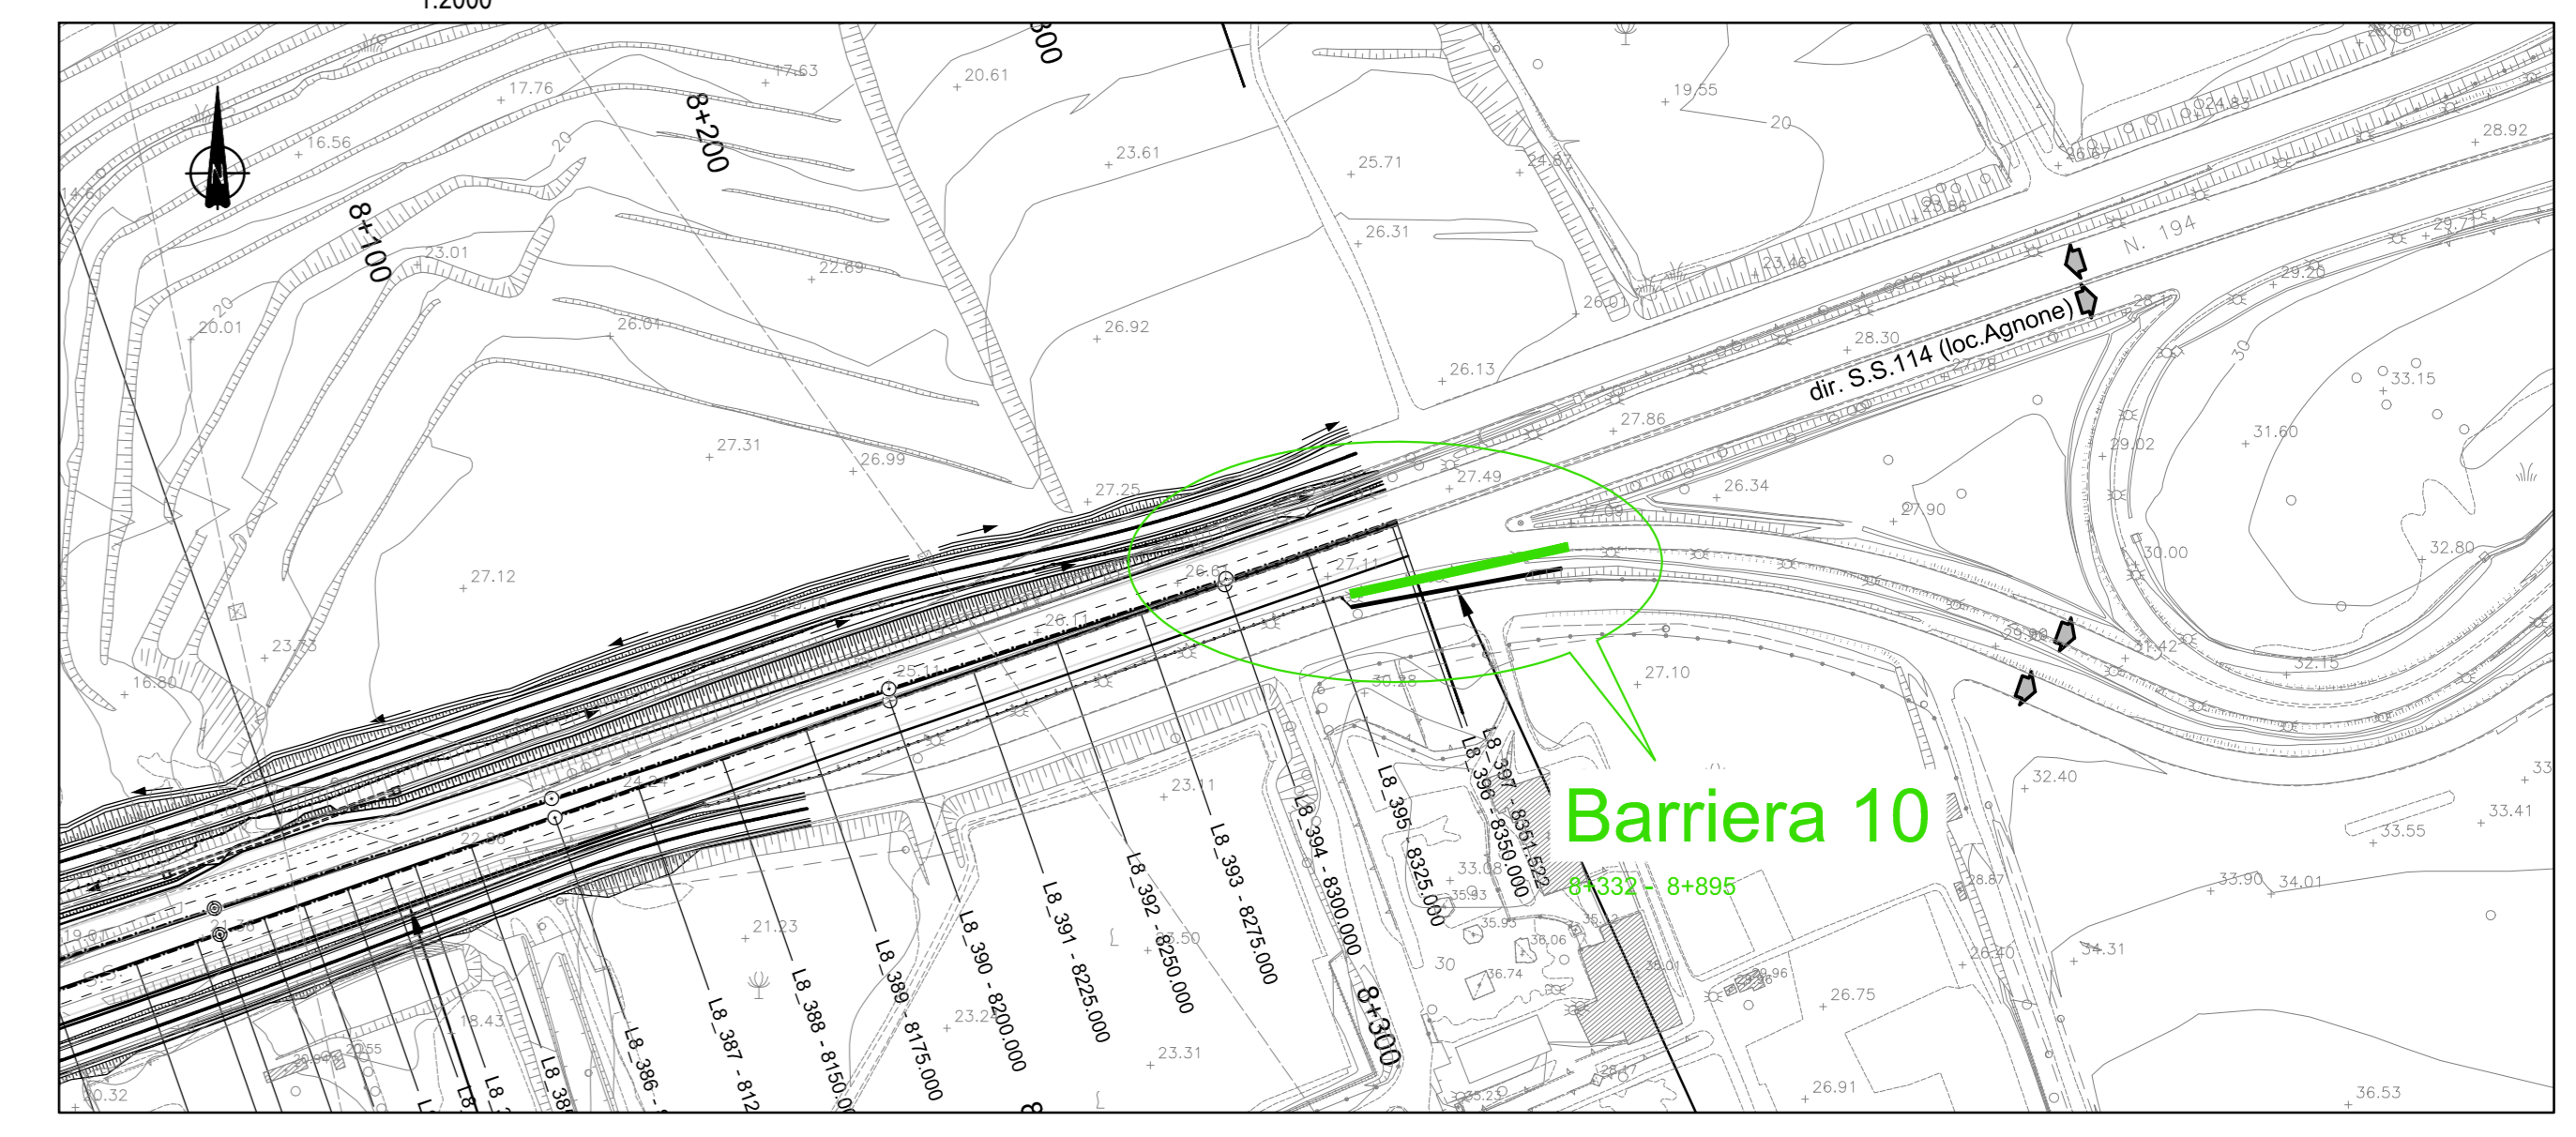

BARRIERA ANTIRUMORE FONOASSORBENTE
PARTICOLARE TIPOLOGICO
1:50

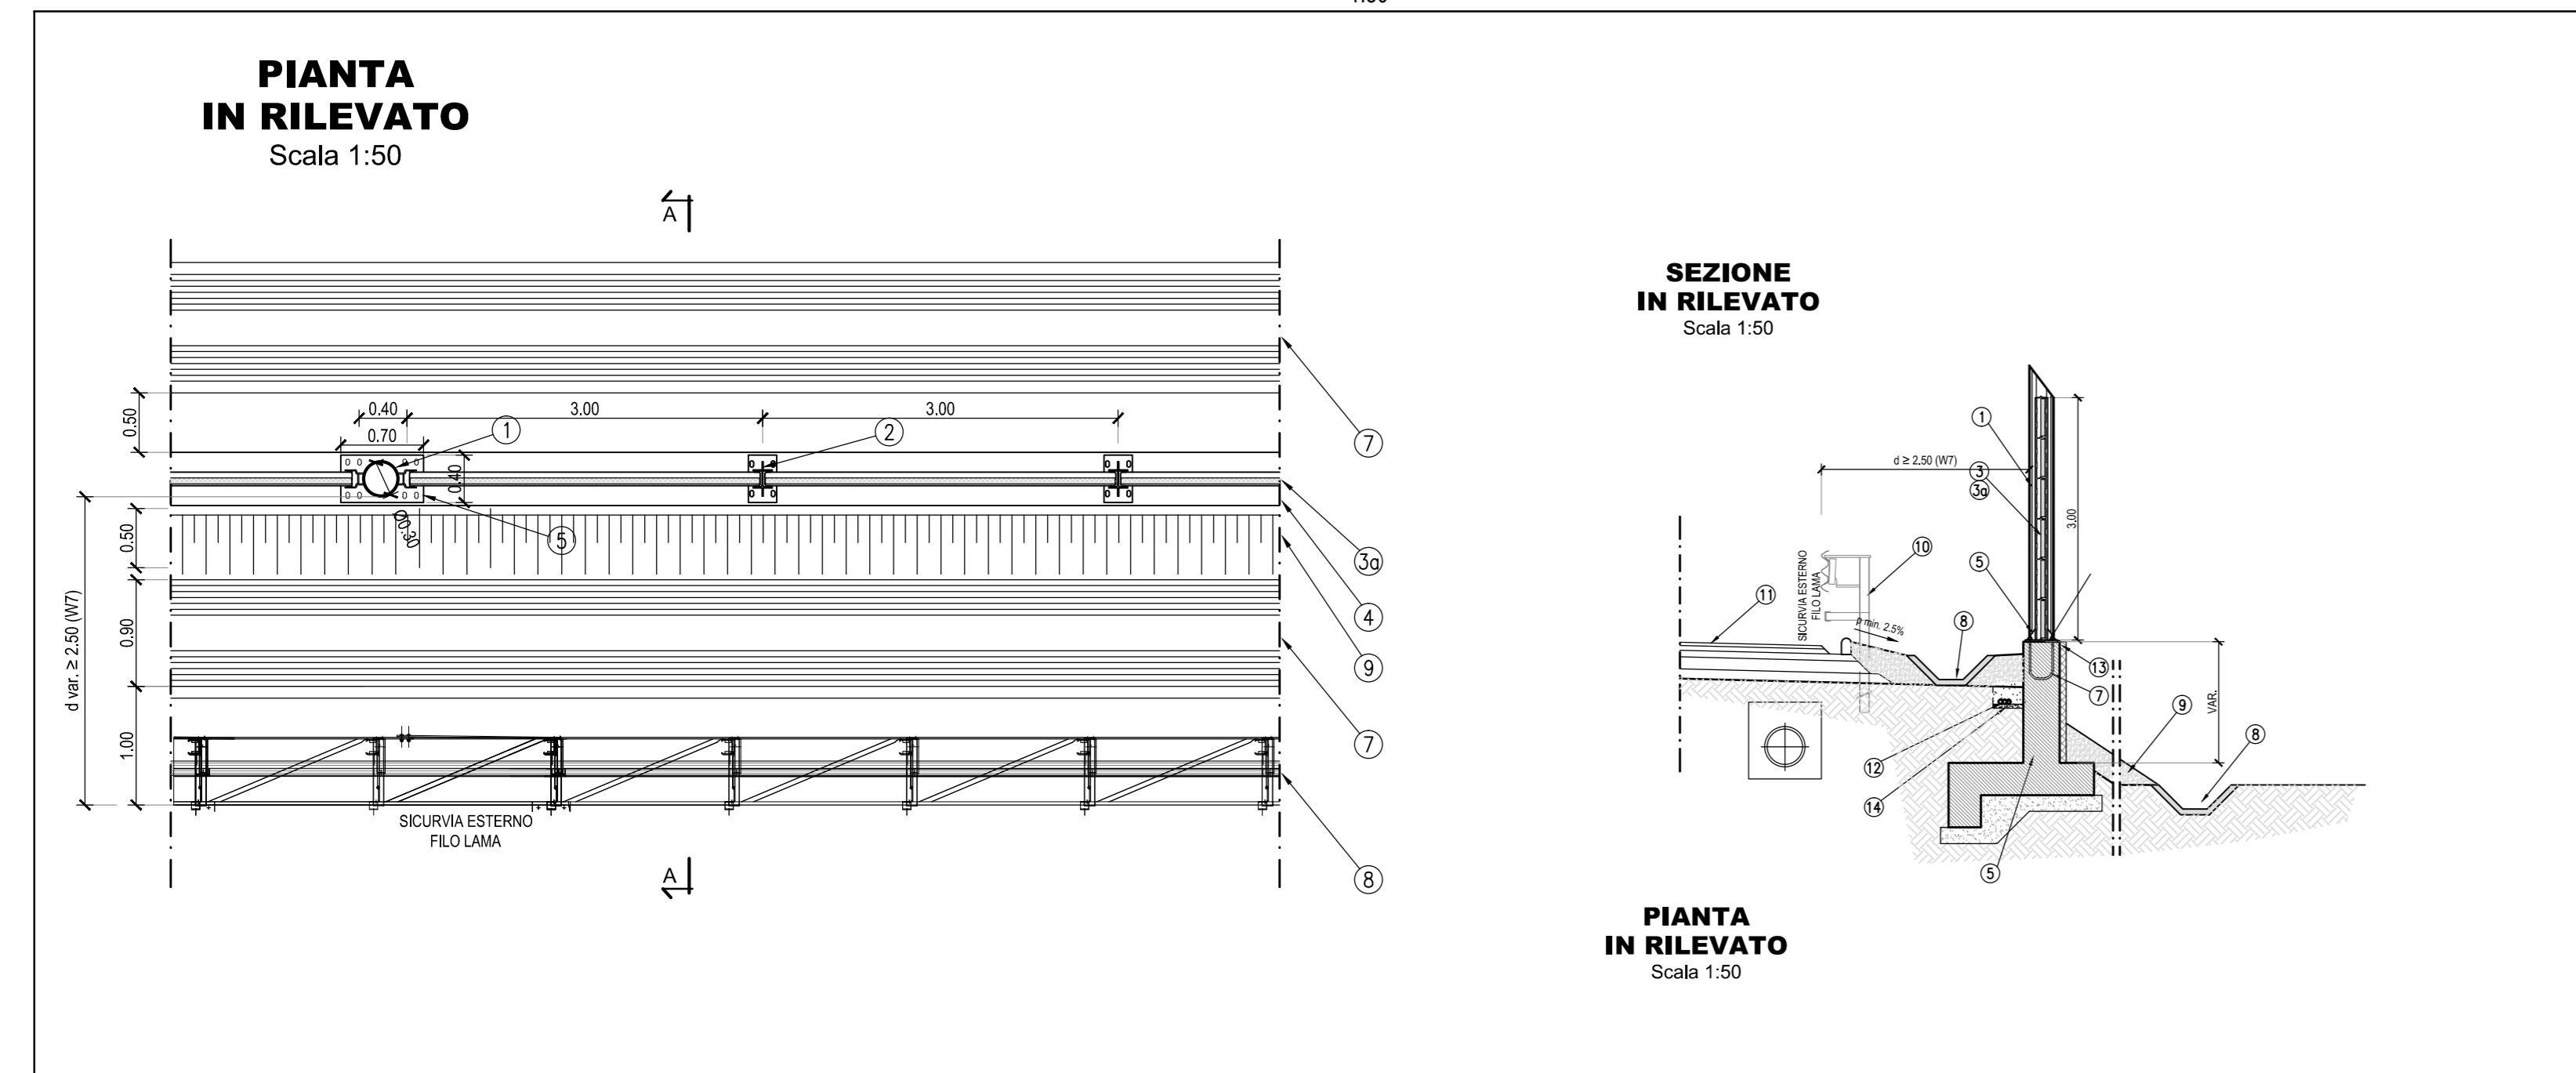

BARRIERA ANTIRUMORE IN PMMA
PARTICOLARE TIPOLOGICO
1:50

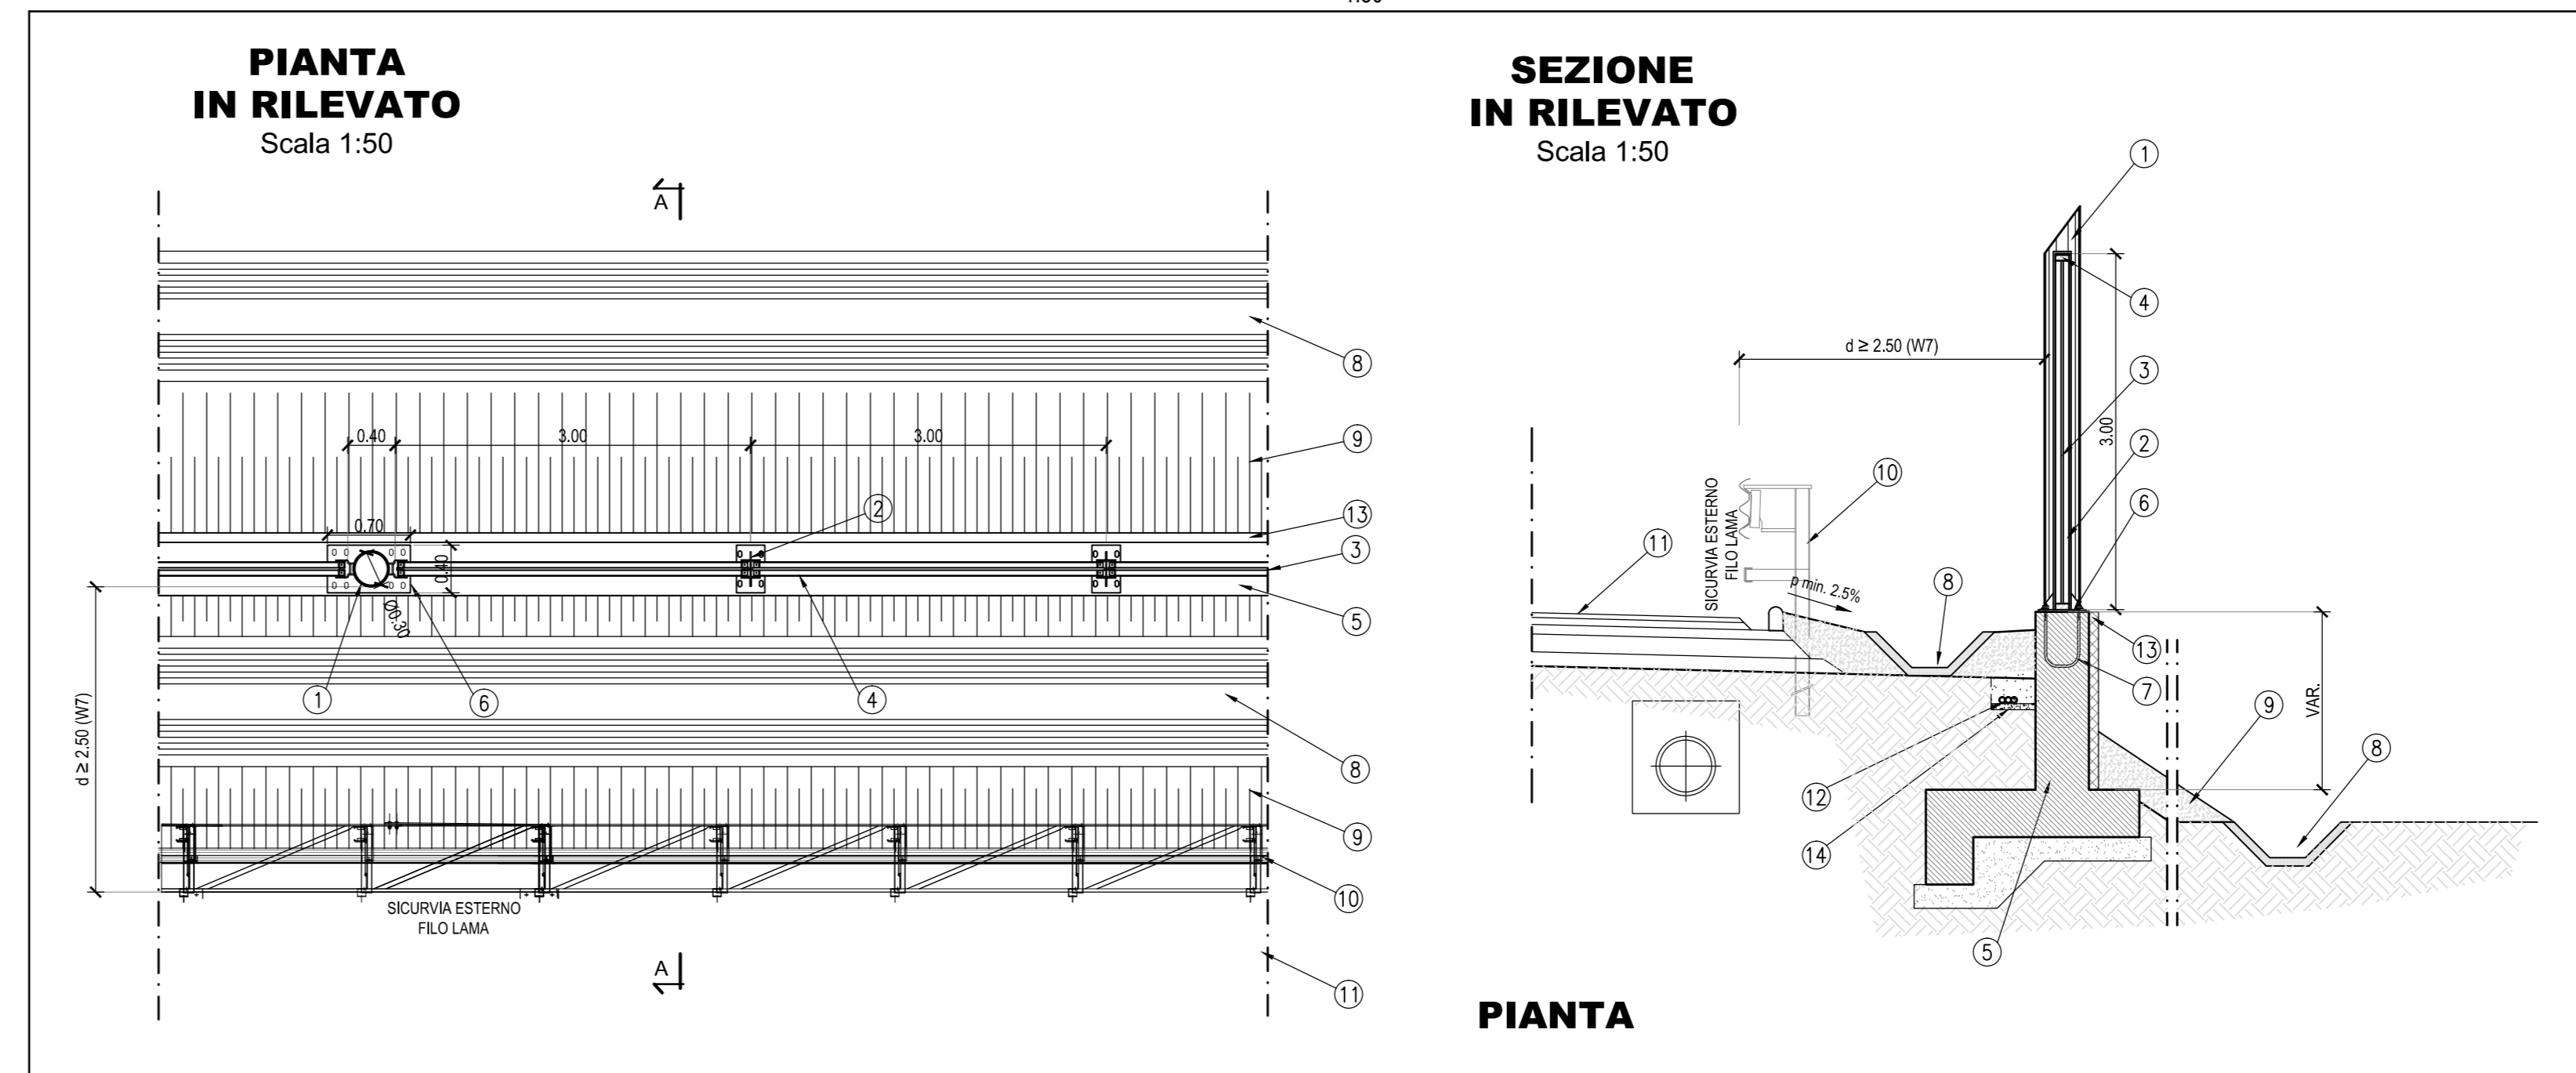

Ministero delle Infrastrutture e dei Trasporti
Struttura di Vigilanza sulle Concessionarie Autostradali

AMMODERNAMENTO A N° 4 CORSIE DELLA S.S. 514 "DI CHIARAMONTE" E DELLA S.S. 194 RAGUSANA DALLO SVINCOLO CON LA S.S. 115 ALLO SVINCOLO CON LA S.S. 114.
(C.U.P. F12C0300000001)

PROGETTO DEFINITIVO

OPERE COMPLEMENTARI AMBIENTE
Ubicazione e progetto architettonico delle barriere antirumore
Lotto 8 - Barriere 7, 8, 9 e 10

Il Progettista
Responsabile di progetto ed esecuzione delle integrazioni tra le varie prestazioni:
Ing. Santa Monaco - Ordine Ing. Torino 5760H

Supporto specialistico
Determinazione della caratterizzazione delle opere:
Ing. Giannaria De Stavola - Ordine Ing. Venezia 2074

Consulenze specialistiche
Geologia:
Dott. Geologo Fabio Melchioni
Ordine Geologi del Lazio A.P. n. 663

Geotecnica e opere d'arte minori:
Ing. Antonio Alparone

Opere d'arte principali:
Viascudi:
Ing. G. Mondello
Gallerie:
Ing. G. Guiducci

Opere di mitigazione dell'impatto ambientale:
Rumore, vibrazioni ed atmosfera:
altran

ITALCONSULT
GPIgegneria

IL RESPONSABILE DEL PROCEDIMENTO
SARC SRL

IL CONCESSIONARIO
SARC SRL

L'ENTITA' COSTRUTTRICE
VISTO PER ACCETTAZIONE

GENNAIO '17
SCALE varie

REV.	DATA	DESCRIZIONE	REVISIONI/REVISIONI	VERIFICATO	APPROVATO
A	GENNAIO 17	Emissione		SILEC	D'Amico Monaco