

QUADRO D'UNIONE - LOTTO 1

LOTTO 1 scala 1:2000

Sv.2 sulla SP7

Sv.1 sulla SS115

Tavola 7d/7
Tavola 6d/7
Tavola 5d/7
Tavola 4d/7
Tavola 3d/7
Tavola 2d/7
Tavola 1d/7

LEGENDA

AREE IN ESPROPRIAZIONE DEFINITIVA

- Sede autostrada, pertinenze autostradali
- Mitigazione Ambientale

AREE IN ASSERVIMENTO

- Proiezioni tiranti di paratie

AREE IN OCCUPAZIONE TEMPORANEA

- Cantiere base
- Cantiere operativo
- Potenziali aree di stoccaggio
- Occupazione temporanea

Strade pubbliche

Viabilità su Strade pubbliche

Strade intestate a privati


ACQUE PUBBLICHE

FASCIA DI RISPETTO

LIMITE AREE (esproprio, occupazione...)

LIMITI FOGLI DI MAPPA

CONFINI COMUNALI

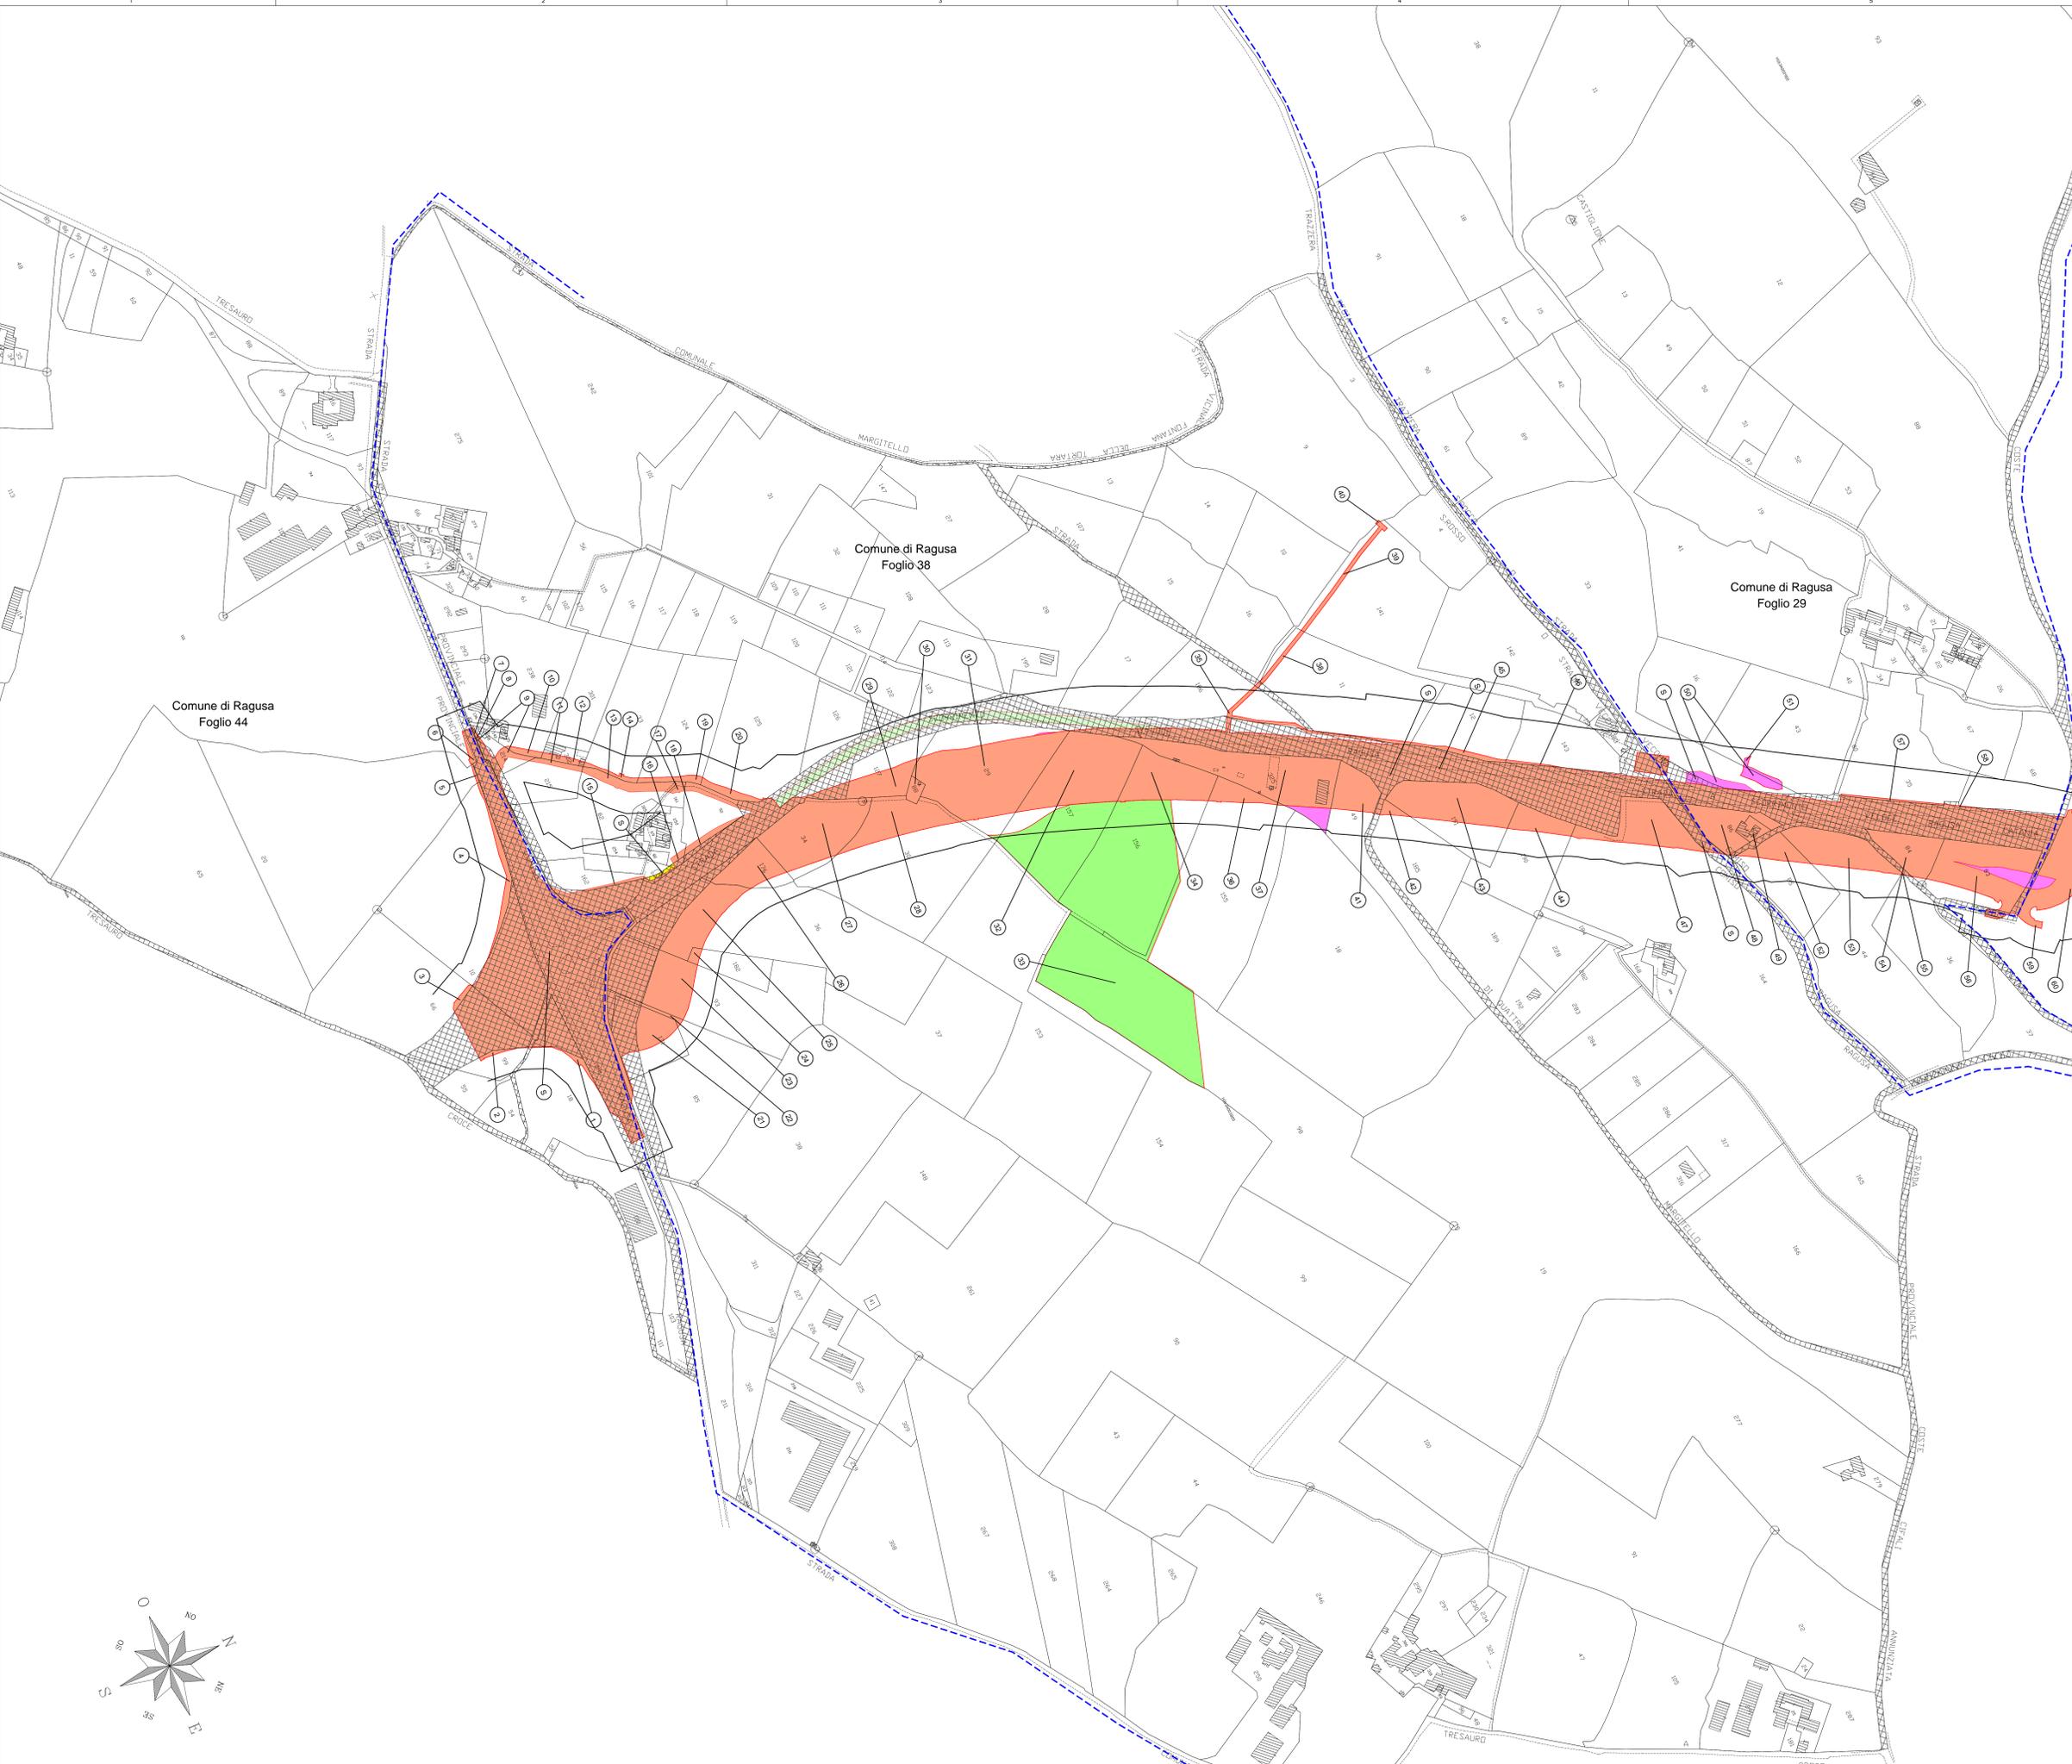

Ministero delle Infrastrutture e dei Trasporti
Struttura di Vigilanza sulle Concessionarie Autostradali

AMMODERNAMENTO A N° 4 CORSIE DELLA S.S. 514 "DI CHIARAMONTE" E DELLA S.S. 194 RAGUSANA DALLO SVINCOLO CON LA S.S. 115 ALLO SVINCOLO CON LA S.S. 114.
(C.U.P. F12C03000000001)

PROGETTO DEFINITIVO

PARTE GENERALE
ESPROPRI
Planimetrie catastali - Lotto 1
Tavola 1 di 7

Progettista
Responsabile di progetto ed esecuzione delle opere:
Ing. Santa Monaco - Ordine Ing. Torino 5760H

Supporto specialistico
Ottimizzazione della cantierizzazione delle opere:
Ing. Gianmaria De Stavola - Ordine Ing. Venezia 2074

Consulenze specialistiche

Geologo:
Dott. Giorgio Fabio Melchiorri
Ordine Geologi del Lazio A.P. n. 663

Geotecnica e opere d'arte minori:
Ing. Antonio Alparone

Opere d'arte principali:
Viadotti:
Ing. G. Mondello
Gallerie:
Ing. G. Guiducci

Opere di mitigazione dell'impatto ambientale:
Ecosistemi e paesaggio:
Ing. G. Guiducci

Rumore, vibrazioni ed atmosfera:
altran

ITALCONSULT
GP Ingegneria

Consulenze specialistiche
ILISEA

RIFERIMENTO ELABORATO

FASE	TR/LT	DISCIPLINA/OPERA	DOC	PROGR.	ST./REV.	FOGLIO	DATA
D01	T1	L1	ES01	2	1	P6	01/01/07
A	GENNAIO '17	Emissione					

SCALA: 1:2000

IL RESPONSABILE DEL PROCEDIMENTO: SARC SRL

IL CONCESSIONARIO: SARC SRL

L'ENTITA' COSTRUTTRICE: VISTO PER ACCETTAZIONE

