


LEGENDA

	Linea elettrica ad alta tensione
	Linea elettrica a media tensione
	Linea elettrica a bassa tensione
	Linea telefonica
	Melanodotto
	Acquedotto
	Rete fognaria
	Rete irrigua Consorzio Bonifica n. 10
	Rete Fastweb
	Cabina elettrica
	ID interferenza
	Punto di vista fotografico

LIMITI AMMINISTRATIVI

	Confini Regionali
	Confini Provinciali
	Confini Comunali

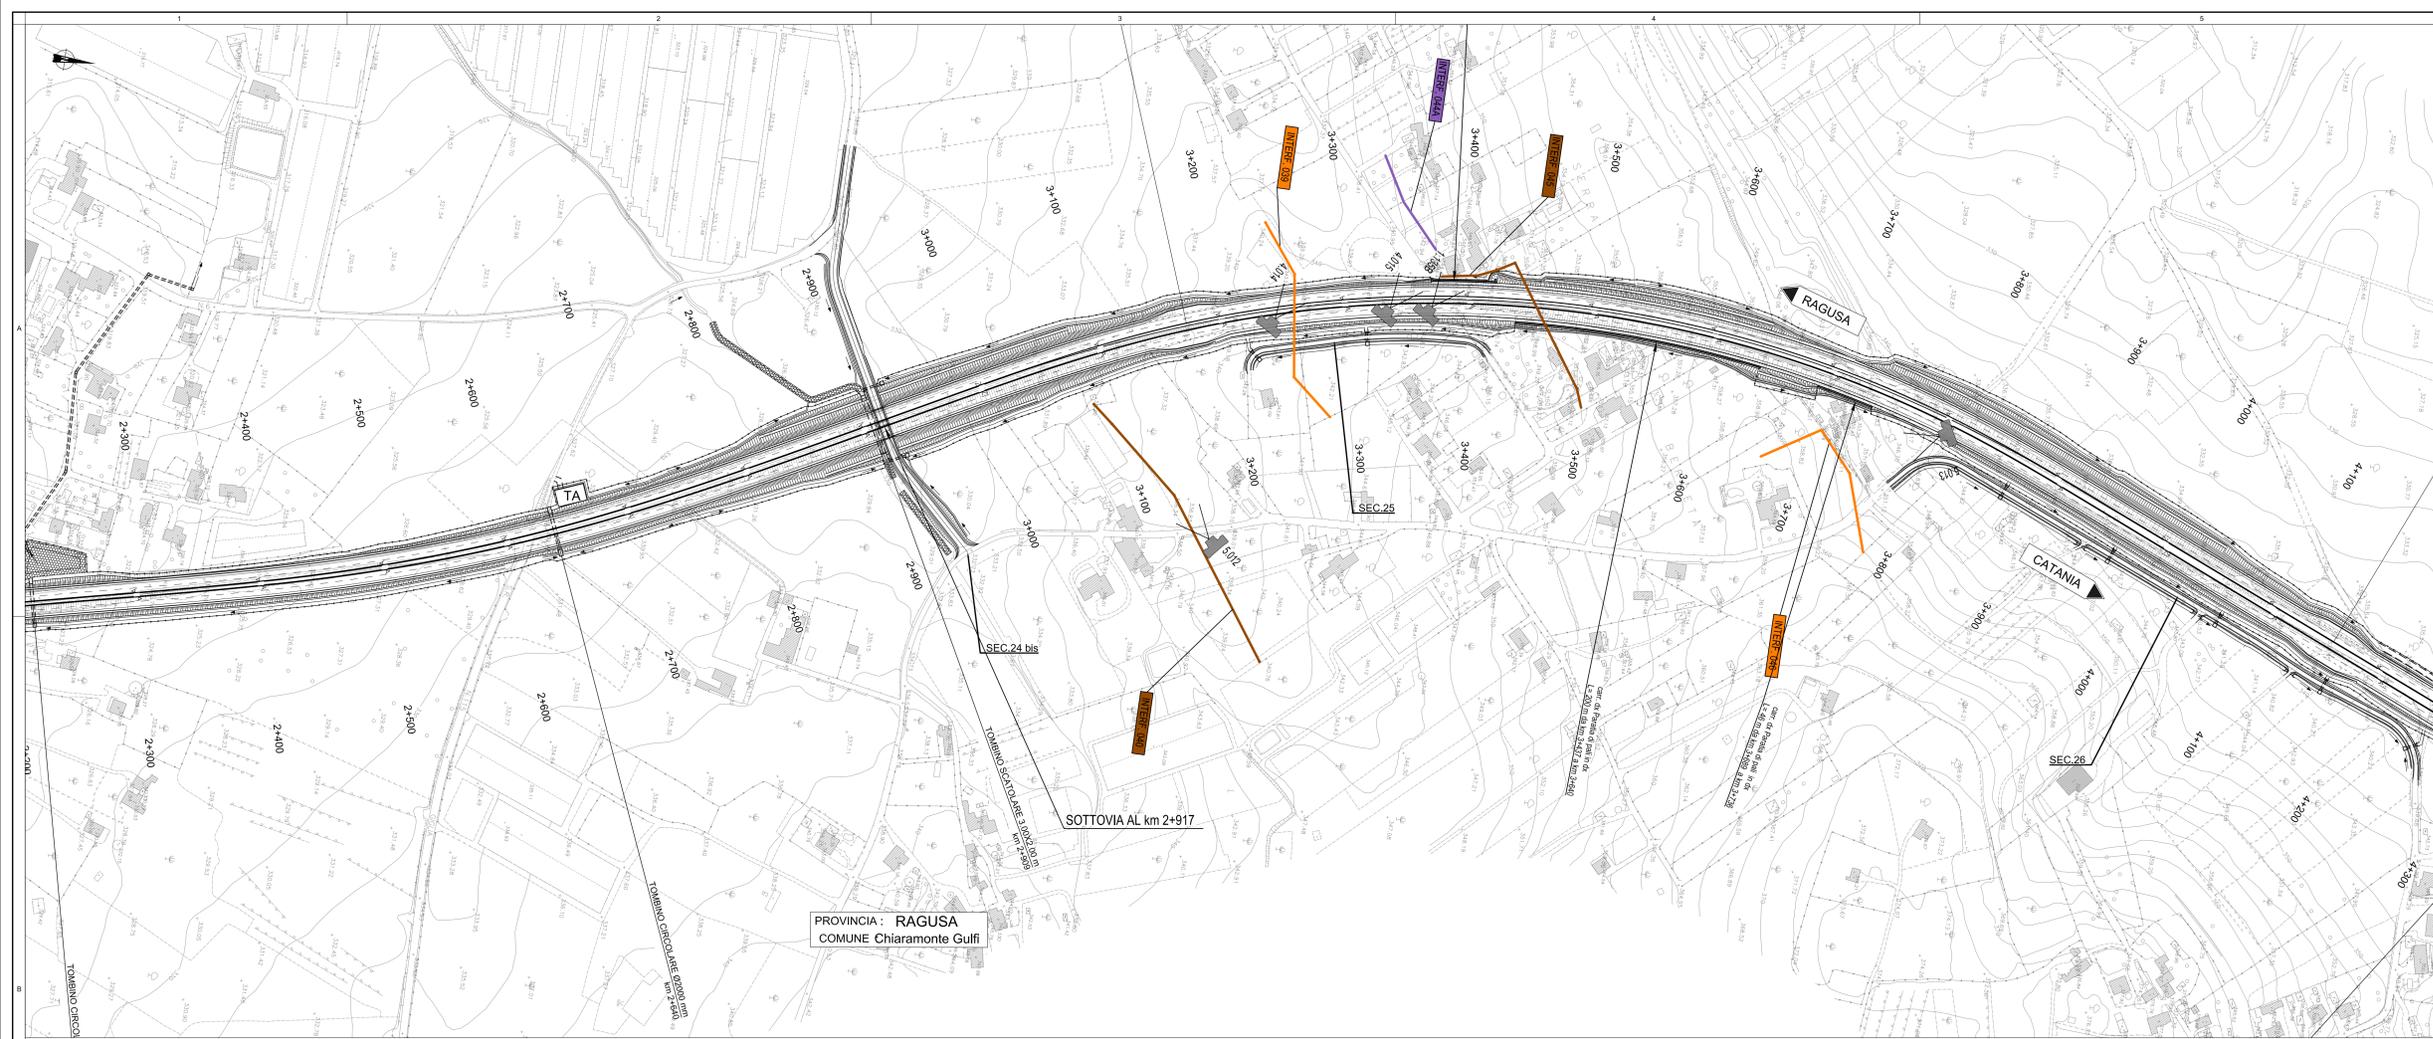

Ministero delle Infrastrutture e dei Trasporti
Struttura di Vigilanza sulle Concessionarie Autostradali

AMMODERNAMENTO A N° 4 CORSIE DELLA S.S. 514 "DI CHIARAMONTE" E DELLA S.S. 194 RAGUSANA DALLO SVINCOLO CON LA S.S. 115 ALLO SVINCOLO CON LA S.S. 114. (C.U.P. F12C03000000001)

PROGETTO DEFINITIVO

PARTE GENERALE
INTERFERENZE
Planimetrie interferenze - Lotto 2
Tavola 2 di 3

Il Progettista
Responsabile di progetto ed incaricato delle integrazioni tra le varie progettazioni:
Ing. Santo Monaco - Ordine Ing. Torino 57504

Supporto specialistico
Ottimizzazione della certificazione delle opere:
Ing. Gianmaria De Stavola - Ordine Ing. Venezia 2074

Geologo:
Dott. Geologo Fabio Melchioni
Ordine Geologi del Lazio A.P. n. 663

Geotecnica e opere d'arte minori:
Ing. Antonio Alparone

Opere d'arte principali:
Viastrada:
Ing. G. Mondello
Gallerie:
Ing. G. Guiducci

Consulenze specialistiche
Ecologia e opere d'arte minori:
Ing. Antonio Alparone

Opere di mitigazione dell'impatto ambientale:
Rumore, vibrazioni ed atmosfera:
Ing. G. Mondello

ITCONSULTI
GP Ingegneria

altran

FASE	TRILT	DISCIPLINA/OPERA	DOC.	PROGR.	ST./REV.	FOGLIO	DATA				
D01	T1	L2	SEI	012	1	P6	002	0A	02	03	GENNAIO '17
REV.	DATA	DESCRIZIONE	MODIFICAZIONE	VERIFICATO	APPROVATO						
A	GENNAIO '17	Emissione	RIC	Elem	Monaco						

IL RESPONSABILE DEL PROCEDIMENTO

IL CONCESSIONARIO
SARC SRL

L'ENTITA' COSTRUTTRICE
VISTO PER ACCETTAZIONE