


LEGENDA	
	Linea elettrica ad alta tensione
	Linea elettrica a media tensione
	Linea elettrica a bassa tensione
	Linea telefonica
	Melanodotto
	Acquedotto
	Rete fognaria
	Rete irrigua Consorzio Bonifica n. 10
	Rete Fastweb
	Cabina elettrica
	ID interferenza
	Punto di vista fotografico

LIMITI AMMINISTRATIVI	
	Confini Regionali
	Confini Provinciali
	Confini Comunali

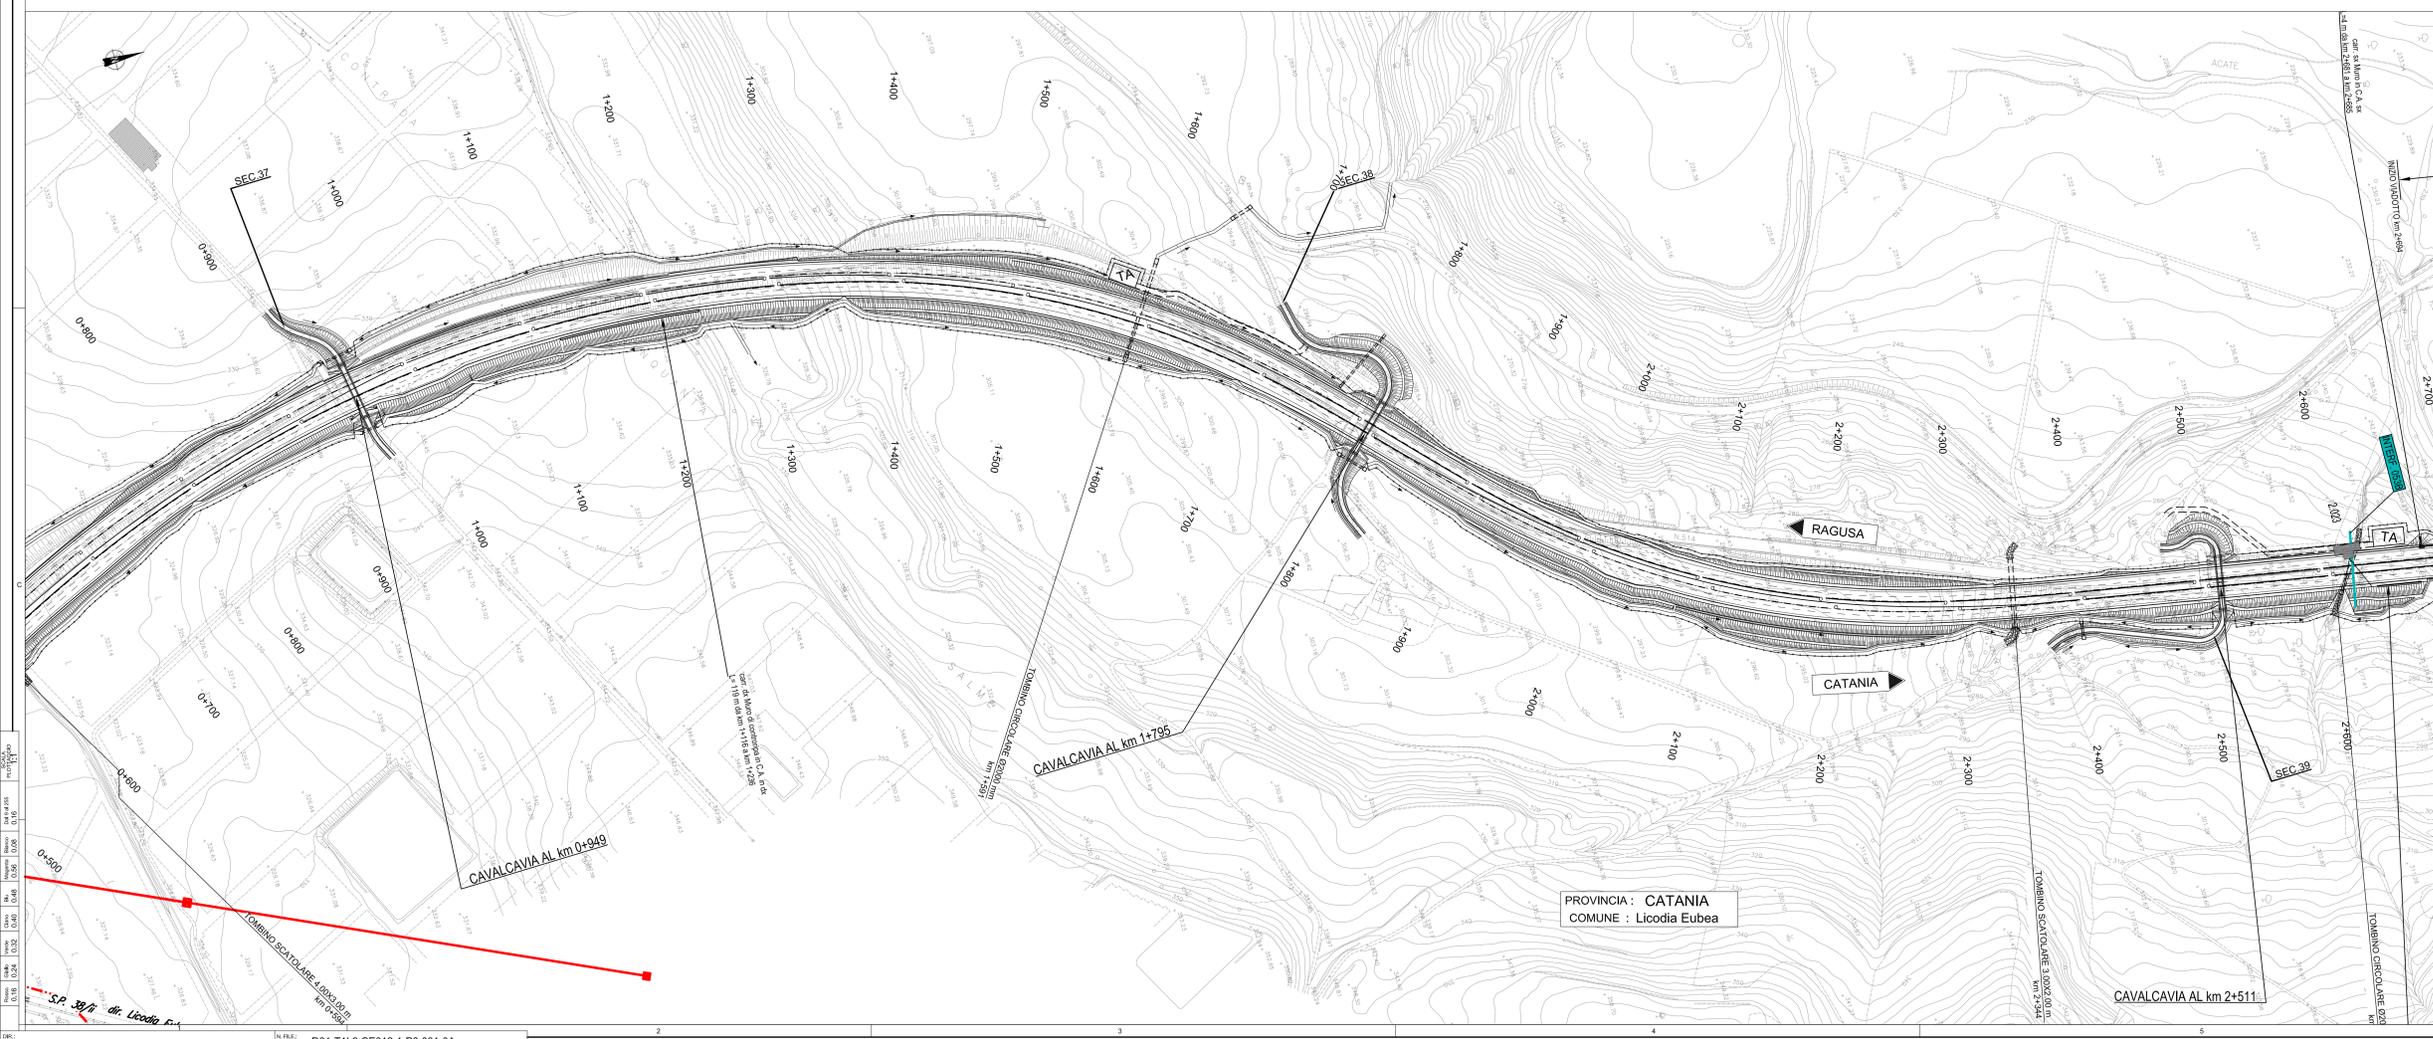

Ministero delle Infrastrutture e dei Trasporti  
Struttura di Vigilanza sulle Concessionarie Autostradali

**AMMODERNAMENTO A N° 4 CORSIE DELLA S.S. 514 "DI CHIARAMONTE" E DELLA S.S. 194 RAGUSANA DALLO SVINCOLO CON LA S.S. 115 ALLO SVINCOLO CON LA S.S. 114.**  
(C.U.P. F12C03000000001)

**PROGETTO DEFINITIVO**

**PARTE GENERALE**  
**INTERFERENZE**  
Planimetrie interferenze - Lotto 3  
Tavola 1 di 3

<b>Il Progettista</b>		<b>Supporto specialistico</b>	
Responsabile di progetto ed incaricato delle integrazioni tra le varie progettazioni: Ing. Santa Monaco - Ordine Ing. Torino 5760H		Ottimizzazione della certificazione delle opere: Ing. Gianmaria De Stavola - Ordine Ing. Venezia 2074	
<b>Geologo:</b>		<b>Geotecnica e opere d'arte minori:</b>	
Dott. Geologo Fabio Melichioni Ordine Geologi del Lazio A.P. n. 663		Ing. Antonio Alparone Ordine Ingegneri del Lazio A.P. n. 663	
<b>Opere d'arte principali:</b>		<b>Opere di mitigazione dell'impatto ambientale:</b>	
Viadotti: Ing. G. Mondello Ing. G. Guiducci		Rumore, vibrazioni ed atmosfera: Ing. G. Guiducci Ing. G. Guiducci	
<b>ITALCONSULTI</b> Via... 00100 Roma		<b>GP Ingegneria</b> Via... 00100 Roma	
<b>REFERIMENTO/LABORATORIO</b> FASE: D01-T1L3-SE012-1-P6-001-0A DISCIPLINA/OPERA: SEI012-1-P6-001-0A DOC. PROG. ST. REV. 01 03 FOGLIO: 01 03 DATA: GENNAIO '17 REVISIONI: A GENNAIO '17 Emisione		<b>SCALA</b> 1:2000 APPROVATO: RIC. Elem. Monaco	
<b>IL RESPONSABILE DEL PROCEDIMENTO</b> SARC SRL		<b>L'ENTITA' COSTRUTTRICE</b> VOTO PER ACCETTAZIONE	