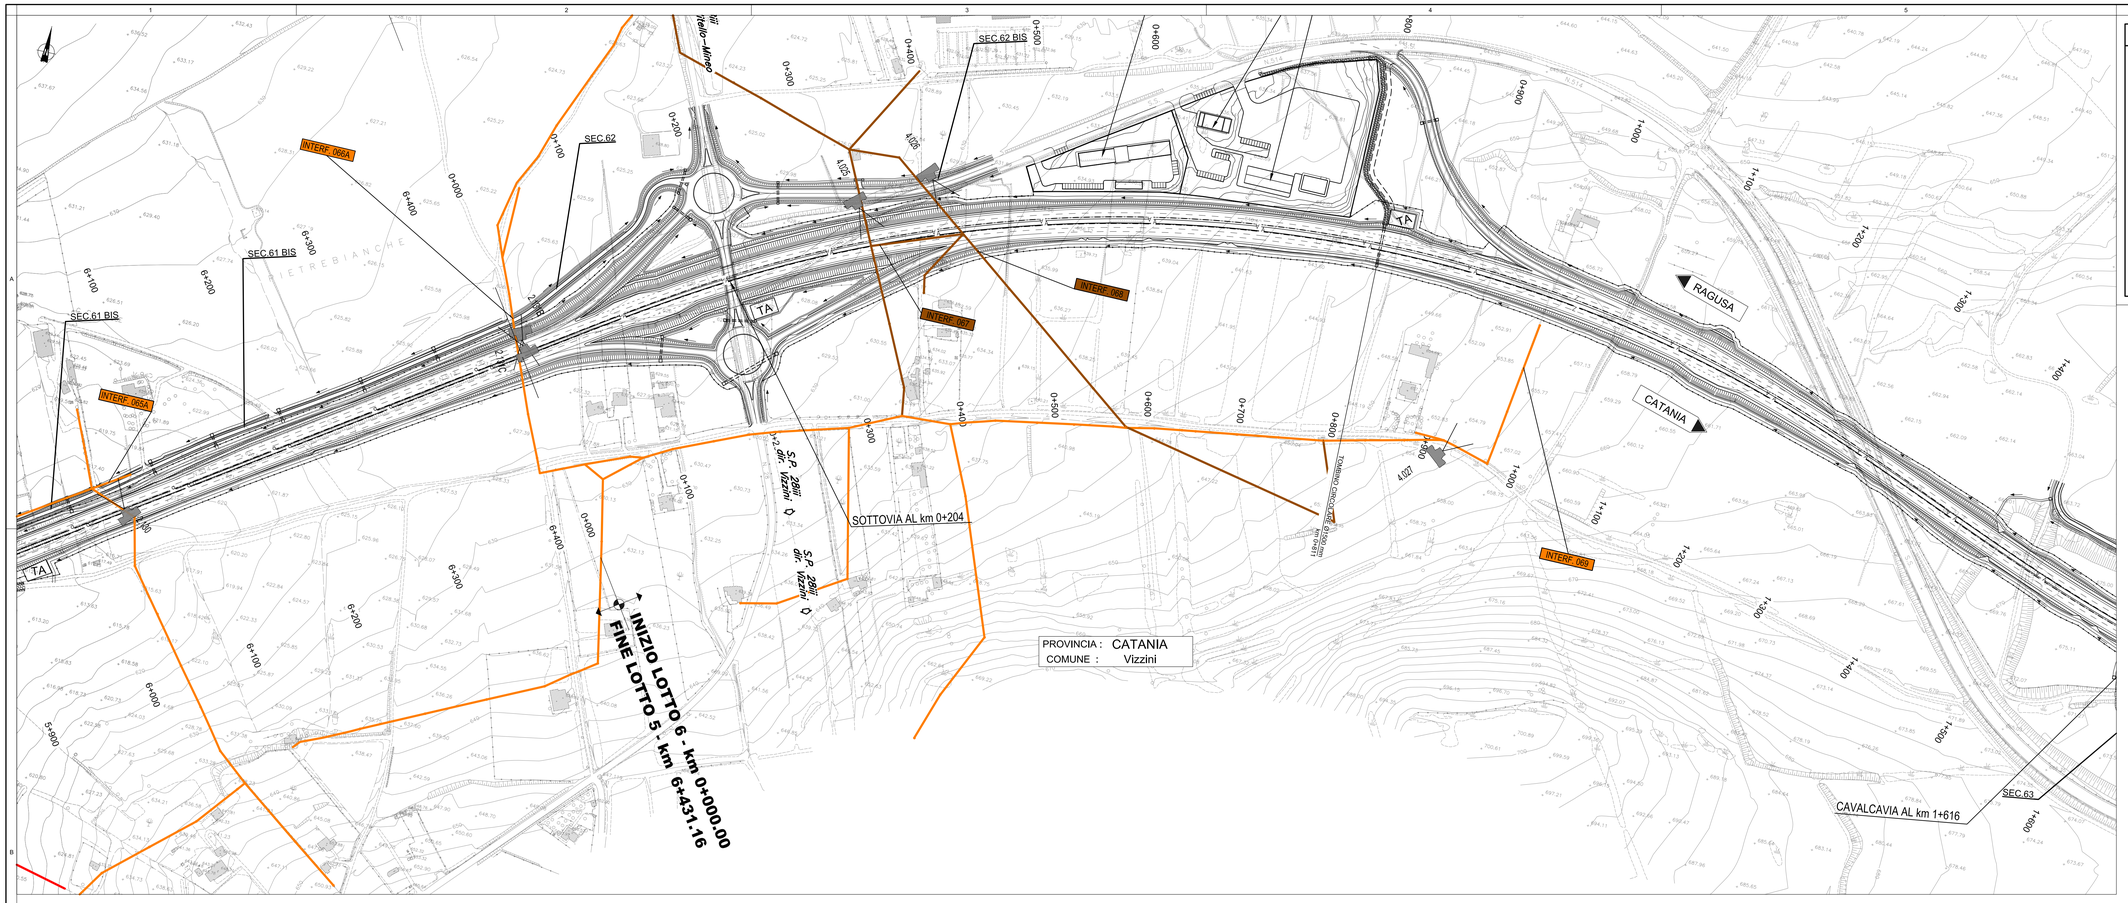

QUADRO D'UNIONE - LOTTO 5

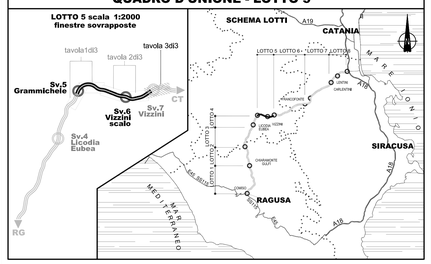

LEGENDA	
	Linea elettrica ad alta tensione
	Linea elettrica a media tensione
	Linea elettrica a bassa tensione
	Linea telefonica
	Metanodotto
	Acquedotto
	Rete fognaria
	Rete irrigua Consorzio Bonifica n. 10
	Rete Fastweb
	Cabina elettrica
INTERF. 000	ID interferenza
0,000	Punto di vista fotografico

LIMITI AMMINISTRATIVI	
	Confini Regionali
	Confini Provinciali
	Confini Comunali

Ministero delle Infrastrutture e dei Trasporti
Struttura di Vigilanza sulle Concessionarie Autostradali

AMMODERNAMENTO A N° 4 CORSIE DELLA S.S. 514 "DI CHIARAMONTE" E DELLA S.S. 194 RAGUSANA DALLO SVINCOLO CON LA S.S. 115 ALLO SVINCOLO CON LA S.S. 114.

(C.U.P. F12C03000000001)

PROGETTO DEFINITIVO

PARTE GENERALE
INTERFERENZE
Planimetrie interferenze - Lotto 5
Tavola 3 di 3

Il Progettista	Supporto specialistico
Responsabile di progetto ed incaricato delle integrazioni tra le varie prestazioni: SILEC S.p.A. — *Ing. Santa Monaco - Ordine Ing. Torino 5760H*	Ottimizzazione della cantierizzazione delle opere: Efarm engineering & consulting — *Ing. Gianmaria De Stavola - Ordine Ing. Venezia 2074*

Consulenze specialistiche

Geologo:	Geotecnica e opere d'arte minori:
Dott. Geologo Fabio Melchiorri *Ordine Geologi del Lazio A.P. n 663*	*Ing. Antonio Alparone* — ILISEN

Opere d'arte principali:		Opere di mitigazione dell'impatto ambientale:	
Viadotti *Ing. G. Mondello* ITALCONSULT	Gallerie *Ing. G. Guiducci* GP ingegneria	Ecosistemi e paesaggio — Dr. Agronomo Giovanni Lo Cicero	Rumore, vibrazioni ed atmosfera — altran

RIFERIMENTO ELABORATO								DATA
FASE	TRATT	DISCIPLINA/OPERA	DOC	PROGR.	ST./REV.	FOGLIO		GENNAIO '17
D01	T1L5	SE012	1	P6	003	0A	03 di 03	SCALA 1:2000

REV.	DATA	DESCRIZIONE	REDATTO CONSULENTE	VERIFICATO	APPROVATO
A	GENNAIO '17	Emissione	ITC	Efarm	Monaco

IL RESPONSABILE DEL PROCEDIMENTO	IL CONCESSIONARIO	L'ENTITA' COSTRUTTRICE
	SARC SRL	VISTO PER ACCETTAZIONE

Progettista	Data	Geologo	Data	Opere d'arte	Data	Impianti	Data	Ambiente	Data	Coordinatore	Data	Responsabile	Data	Proponente	Data
Ing. Santa Monaco	01/10/16	Dott. Geologo Fabio Melchiorri	01/10/16	Ing. G. Mondello	01/10/16	Ing. Giovanni Lo Cicero	01/10/16	Ing. Giovanni Lo Cicero	01/10/16	Ing. Giovanni Lo Cicero	01/10/16	Ing. Giovanni Lo Cicero	01/10/16	Ing. Giovanni Lo Cicero	01/10/16

DIR.: K:\Commesse\01\10\Elaborat

N. FILE: D01-T1L5-SE012-1-P6-003-0A