


LEGENDA	
	Linea elettrica ad alta tensione
	Linea elettrica a media tensione
	Linea elettrica a bassa tensione
	Linea telefonica
	Melanodotto
	Acquedotto
	Rete fognaria
	Rete irrigua Consorzio Bonifica n. 10
	Rete Fastweb
	Cabina elettrica
	ID interferenza
	Punto di vista fotografico

LIMITI AMMINISTRATIVI	
	Confini Regionali
	Confini Provinciali
	Confini Comunali

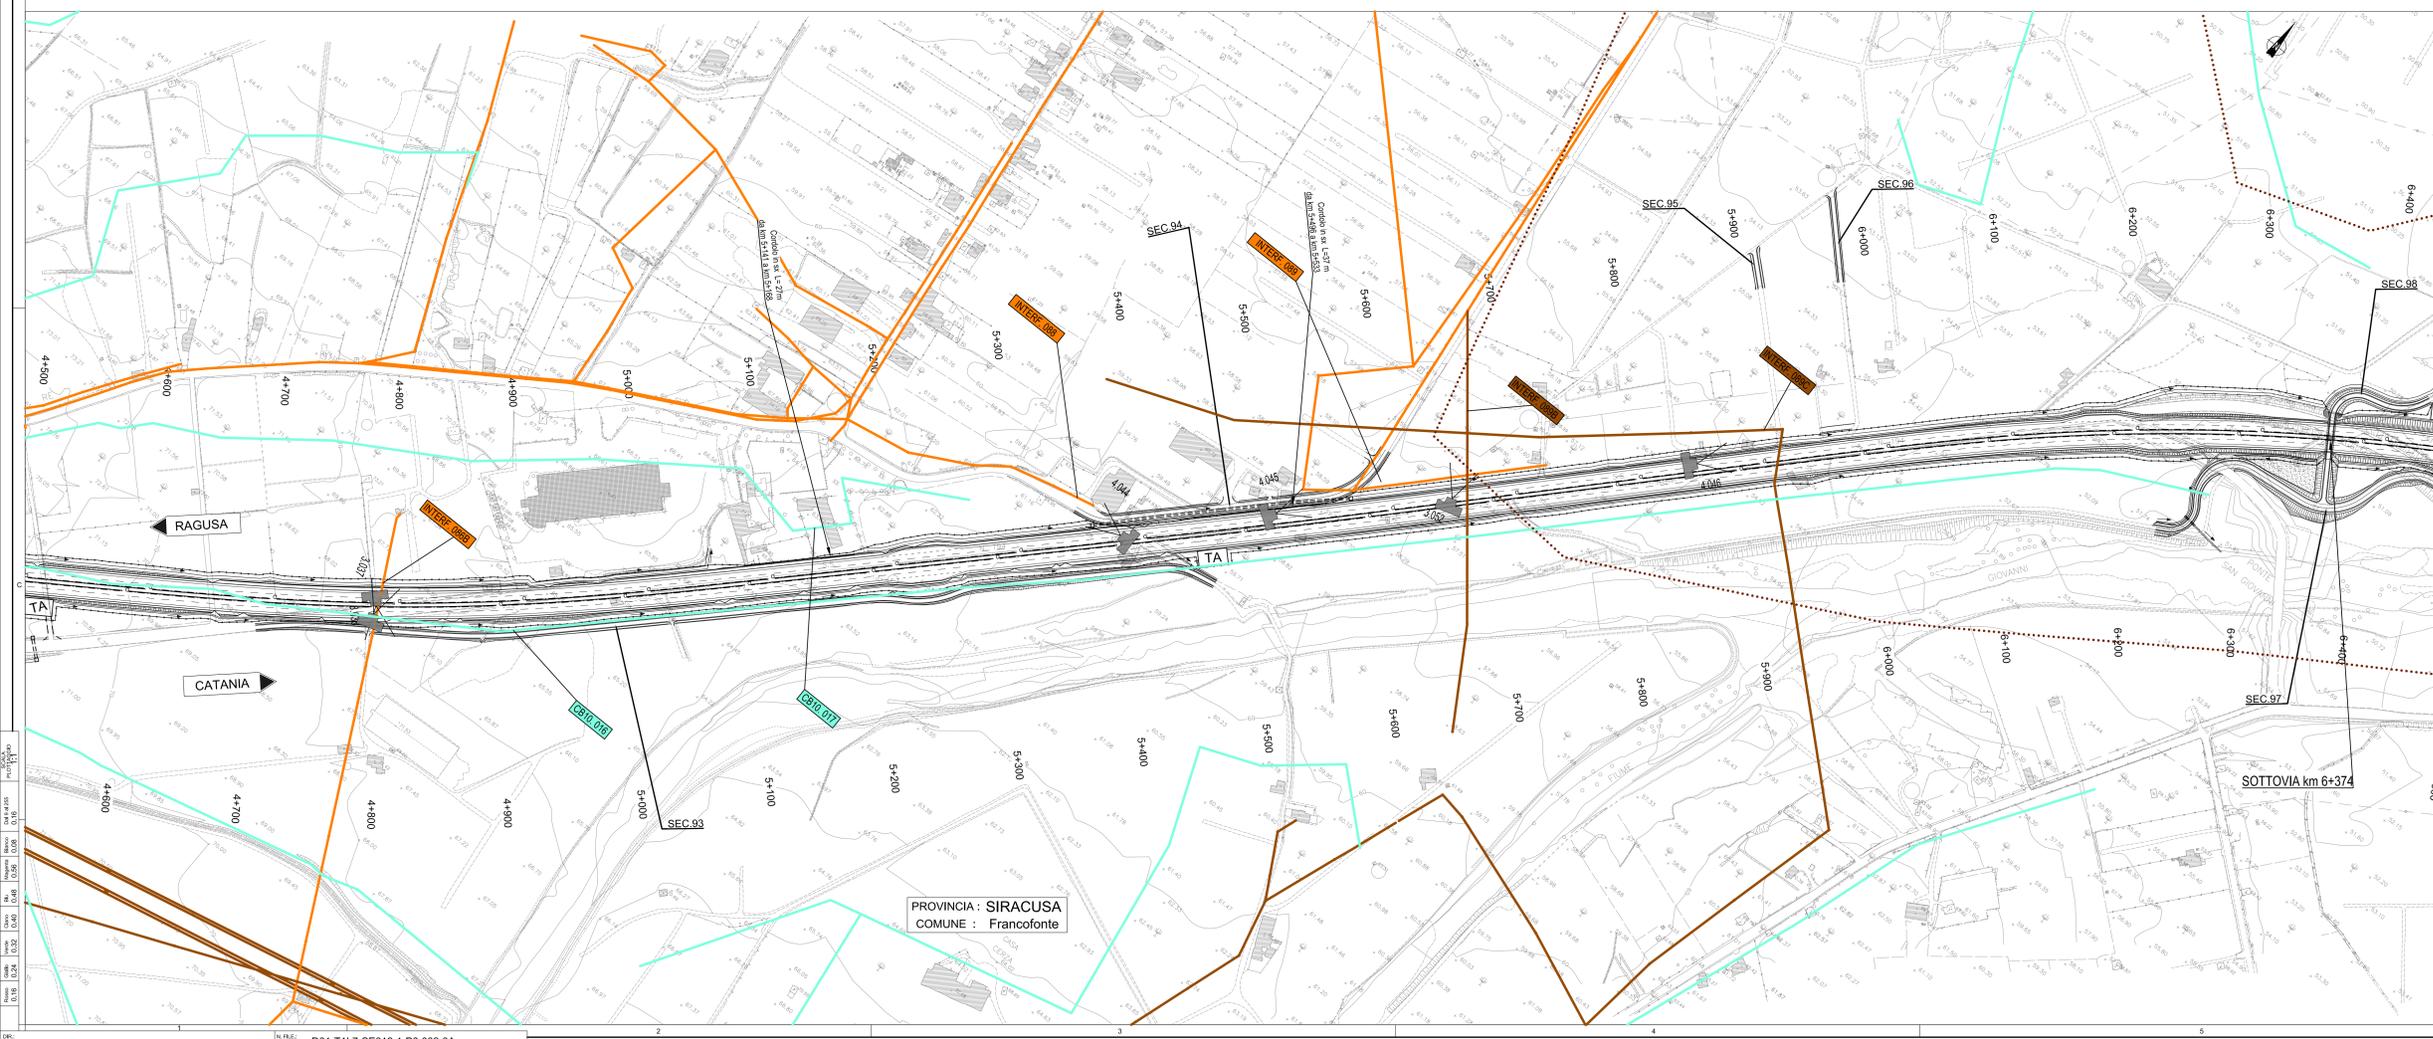

Ministero delle Infrastrutture e dei Trasporti
Struttura di Vigilanza sulle Concessionarie Autostradali

AMMODERNAMENTO A N° 4 CORSIE DELLA S.S. 514 "DI CHIARAMONTE" E DELLA S.S. 194 RAGUSANA DALLO SVINCOLO CON LA S.S. 115 ALLO SVINCOLO CON LA S.S. 114.
(C.U.P. F12C03000000001)

PROGETTO DEFINITIVO

PARTE GENERALE
INTERFERENZE
Planimetrie interferenze - Lotto 7
Tavola 2 di 4

Il Progettista		Supporto specialistico	
Responsabile di progetto ed incaricato delle integrazioni tra le varie progettazioni: Ing. Santa Monaco - Ordine Ing. Torino 57604		Ottimizzazione della carteggiatura delle opere: Ing. Gianmaria De Stavola - Ordine Ing. Venezia 2074	
Geologo:		Geotecnica e opere d'arte minori:	
Dott. Geologo Fabio Melicchio Ordine Geologi del Lazio A.P. n. 663		Ing. Antonio Alparone Ordine Ingegneri del Lazio A.P. n. 663	
Opere d'arte principali:		Opere di mitigazione dell'impatto ambientale:	
Viadotti: Ing. G. Mondello Ing. G. Guiducci		Rumore, vibrazioni ed atmosfera: Ing. G. Mondello Ing. G. Guiducci	
ITALCONSULTI RIFERIMENTO/LABORATORIO		ALTRAN DATA	
FASE: D01-T1L7 TRIL: SEI012-1-P6-002-0A DOC: 02 PROG: 02 ST. REV: 0A FOGLIO: 02 DATA: 04	DATA: GENNAIO '17 SCALA: 1:2000		
REV. DATA DESCRIZIONE A GENNAIO '17 Emissione	AUTORIZZAZIONE RIC	VERIFICATO Elem	APPROVATO Monaco
IL RESPONSABILE DEL PROCEDIMENTO SARC SRL	IL CONCESSIONARIO 	L'ENTITA' COSTRUTTRICE 	