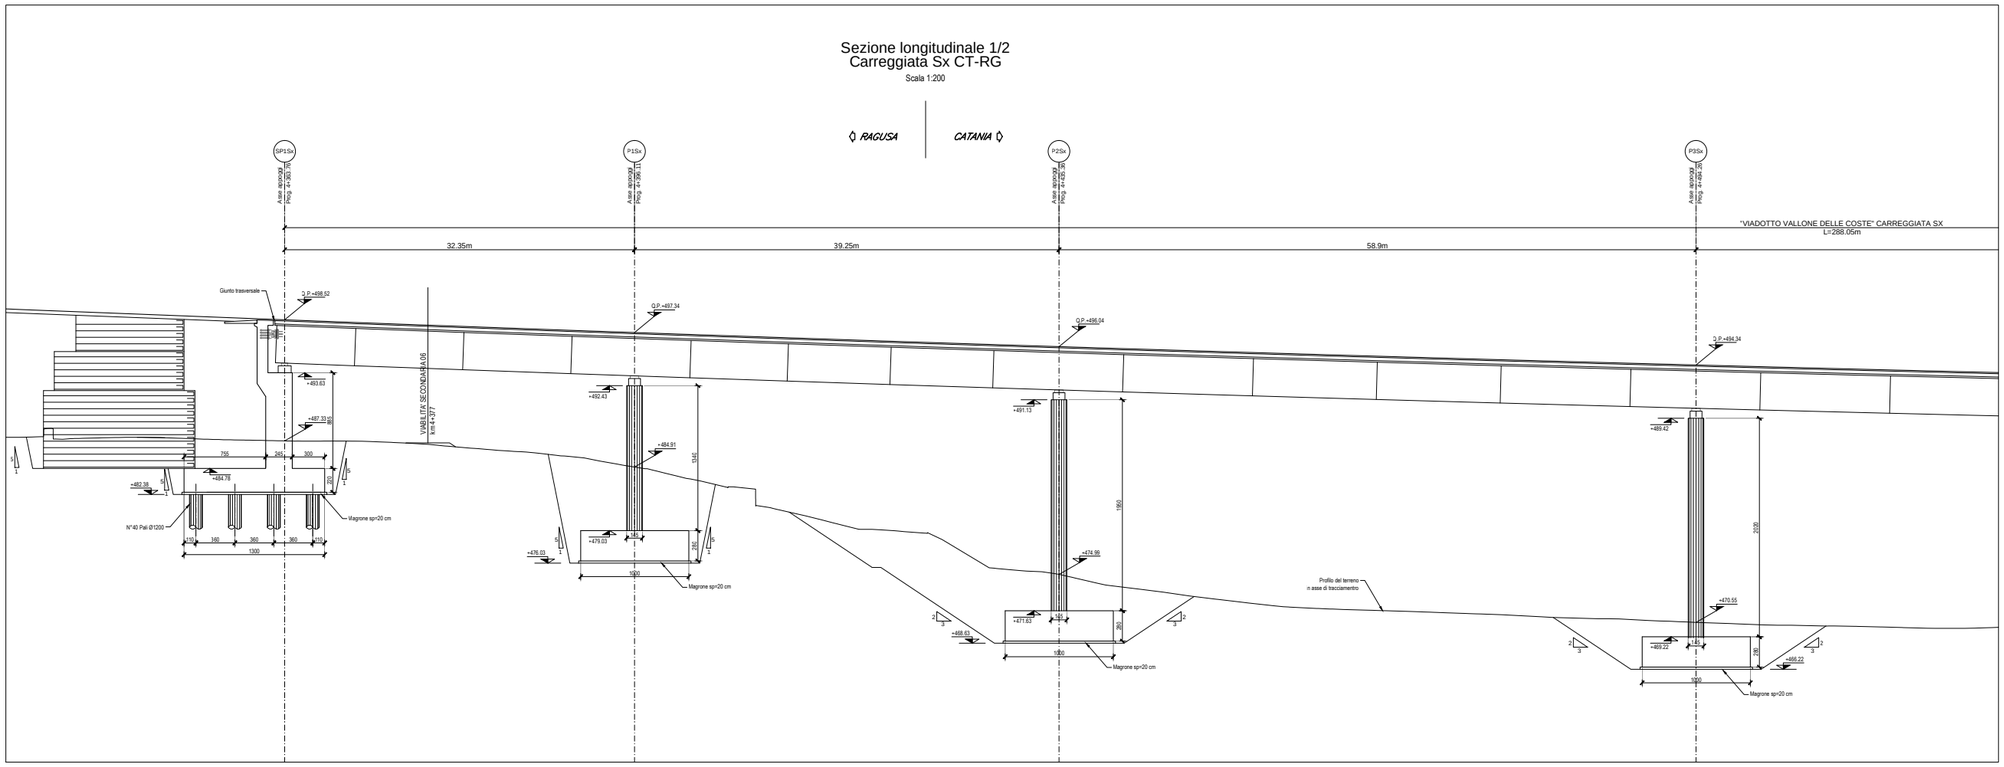

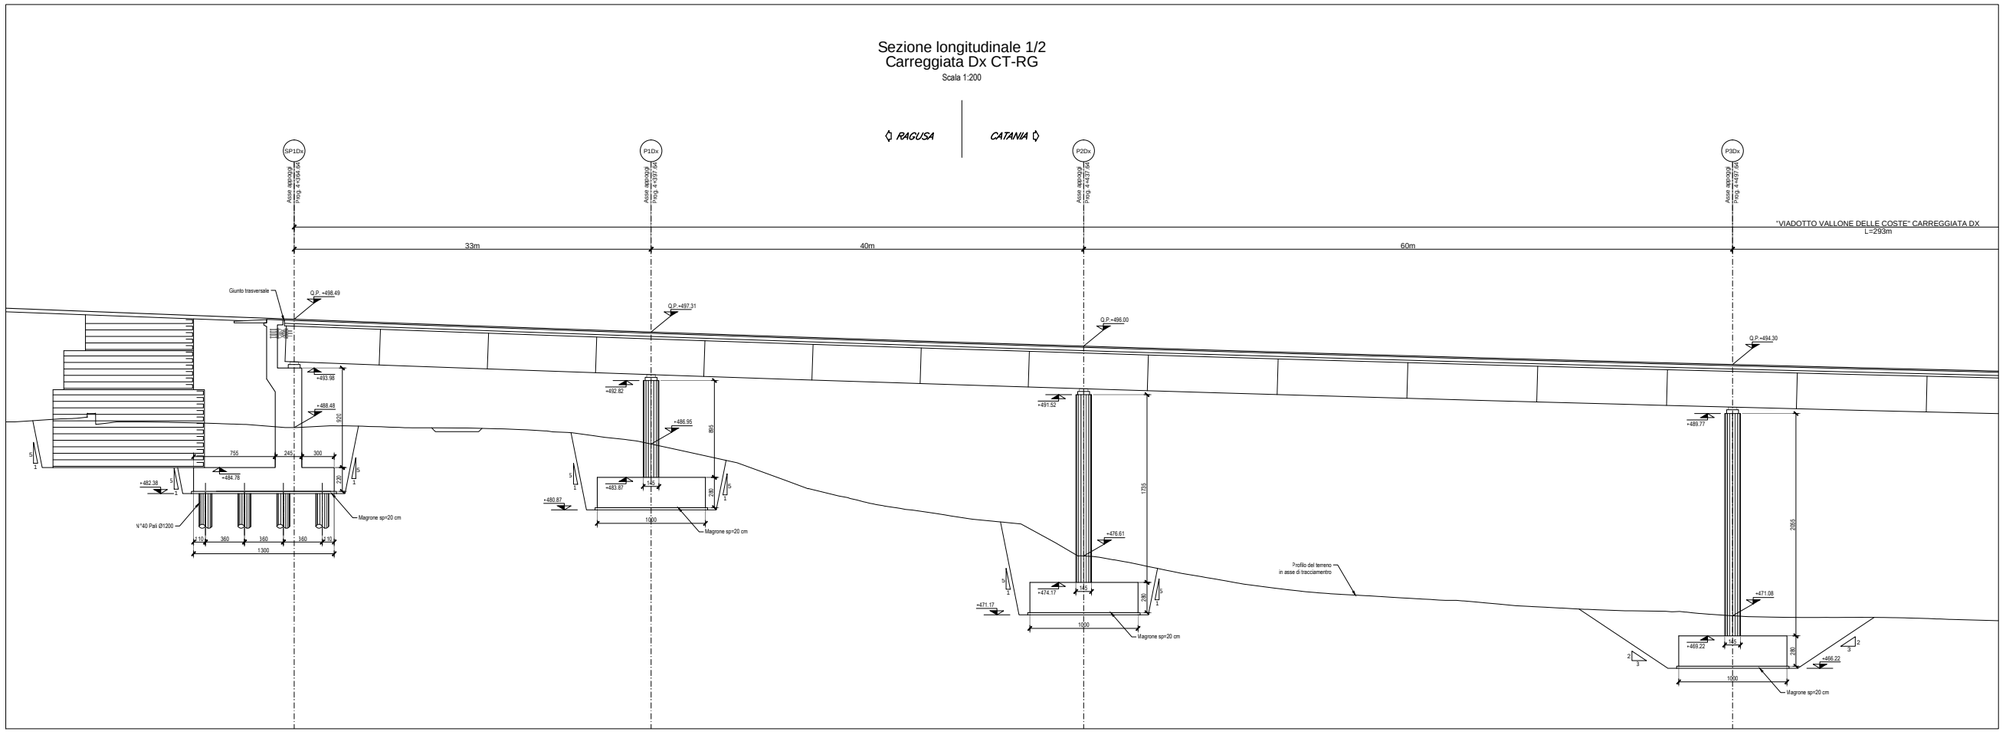

Scavi provvisionali Viadotto VALLONE DELLE COSTE			
Spalla/Pila	Carreggiata	Pendenza Scarpate provvisionali (V/h)	Volume (m^3)
Sp1	Sx/Dx	5/1	3106,51
P1	Sx/Dx	5/1	3603,91
P2	Sx/Dx	2/3-5/1	4575,92
P3	Sx/Dx	2/3	4223,31
P4	Sx/Dx	2/3	4049,65
P5	Sx/Dx	1/1	3835,57
Sp2	Sx/Dx	1/1	3263,99
			26658,86

Ministero delle Infrastrutture e dei Trasporti
Struttura di Vigilanza sulle Concessionarie Autostradali

AMMODERNAMENTO A N° 4 CORSIE DELLA S.S. 514
"DI CHIARAMONTE" E DELLA S.S. 194 RAGUSANA
DALLO SVINCOLO CON LA S.S. 115 ALLO
SVINCOLO CON LA S.S. 114.
(C.U.P. F12C03000000001)

PROGETTO DEFINITIVO

LOTTO 1
OPERE D'ARTE MAGGIORI
Viadotto Vallone delle Coste
Sezioni longitudinali
Tavola 1

Il Progettista

Responsabile di progetto ed incaricato delle integrazioni tra le varie prestazioni:
Ing. Santa Monaco - Ordine Ing. Torino 5760H

Supporto specialistico

Ottimizzazione della cantierizzazione delle opere
Ing. Gianmaria De Stavola - Ordine Ing. Venezia 2074

Consulenze specialistiche

Geologo:
Dott. Geologo Fabio Melchiorri
Ordine Geologi del Lazio A.P. n 663

Geotecnica e opere d'arte minori:
Ing. Antonio Alparone

Opere d'arte principali:
Viadotti
Ing. G. Mondello
ITALCONSULT

Gallerie
Ing. G. Guiducci
GP ingegneria

Opere di mitigazione dell'impatto ambientale:
Ecosistemi e paesaggio
Rumore, vibrazioni ed atmosfera
altran

RIFERIMENTO ELABORATO								DATA
FASE	TRLT	DISCIPLINA/OPERA	DOC	PROGR.	ST./REV.	FOGLIO		GENNAIO '17
D01	T1L1	OAV01	1-E9	001	0A	01 DI 02		SCALA 1:200

REV.	DATA	DESCRIZIONE	REDATTO/CONSULENTE	VERIFICATO	APPROVATO
A	GENNAIO '17	Emissione	Italconsult	Tiesse	Monaco

IL RESPONSABILE DEL PROCEDIMENTO

IL CONCESSIONARIO
SARC SRL

L'ENTITA' COSTRUTTRICE
VISTO PER ACCETTAZIONE

Progettista	Data	Scala	Verificato	Rev.	Approvato	Rev.	Scala
D.S.P.	24	1:200	D.S.P.	1.00	D.S.P.	1.00	1:1

Job: K:\Commesse\011\0Elaborat
N. FILE: D01-T1L1-OAV01-1-E9-001-0A