



Sezione longitudinale 2/2
Carreggiata Sx CT-RG
Scala 1:200

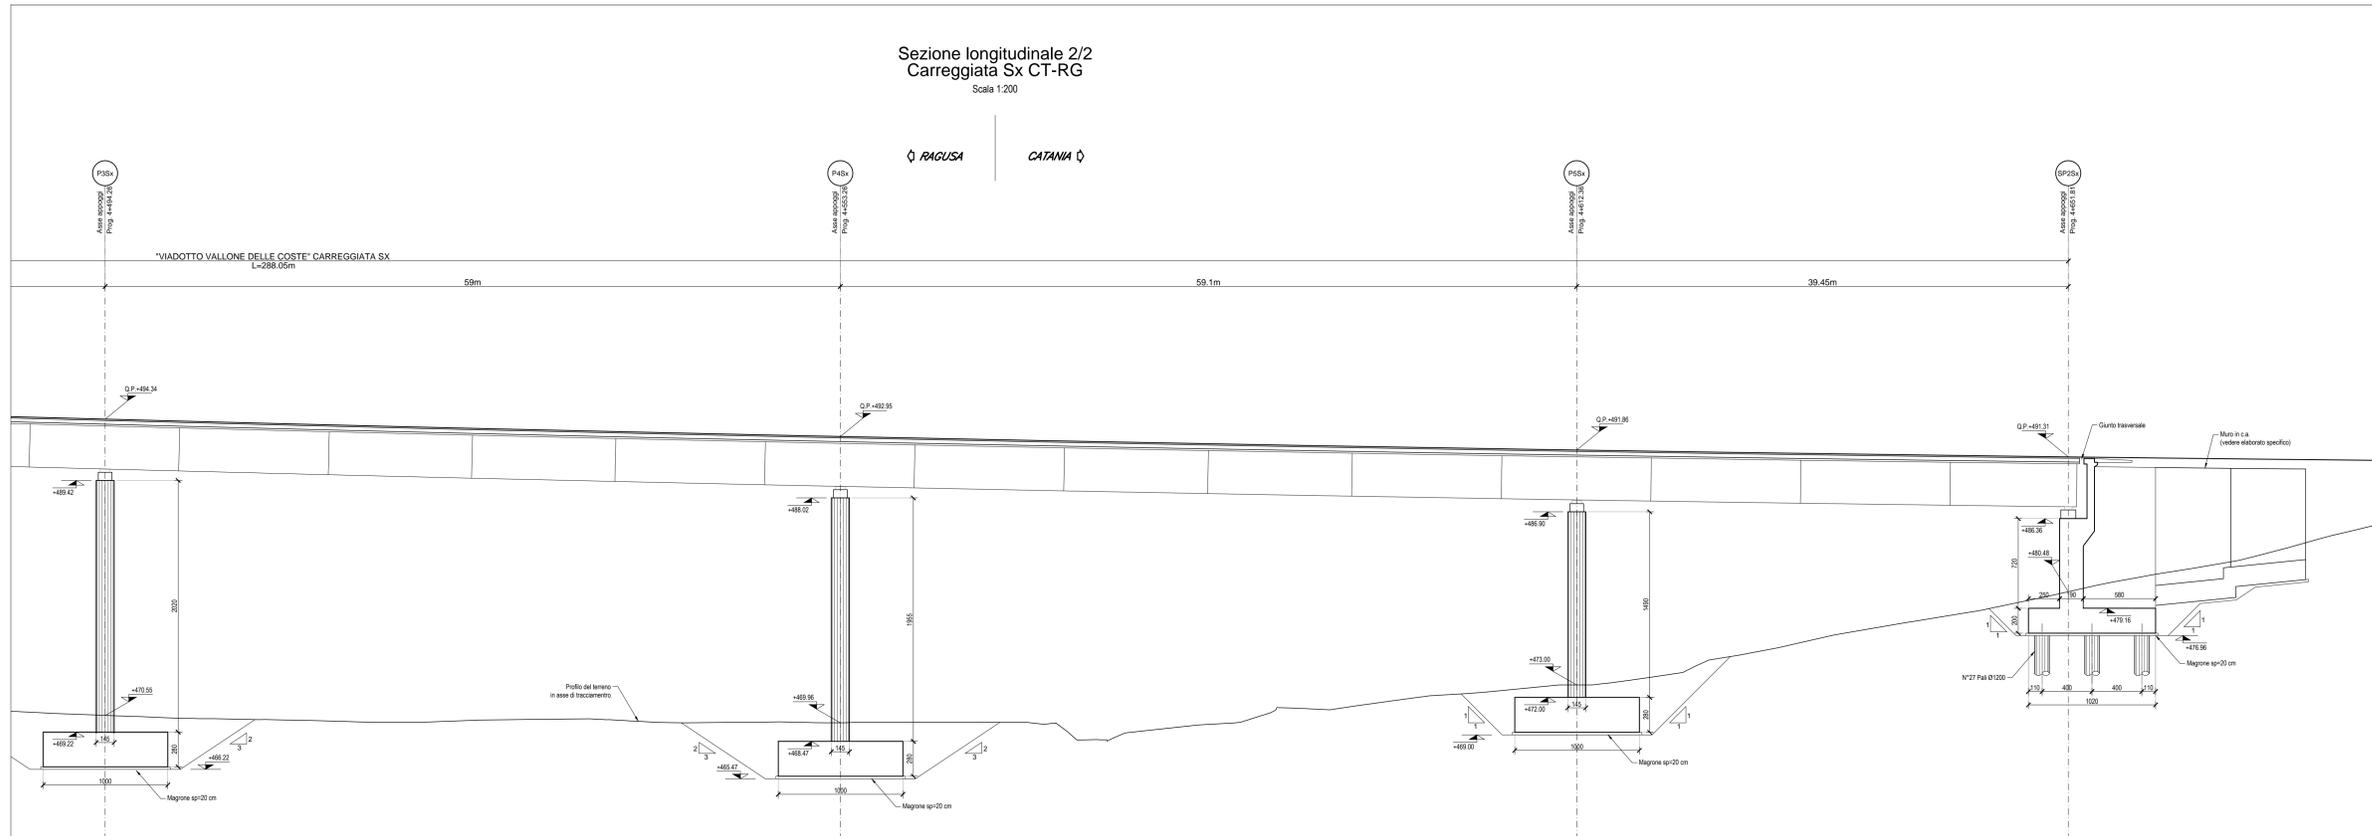

Sezione longitudinale 2/2
Carreggiata Dx CT-RG
Scala 1:200

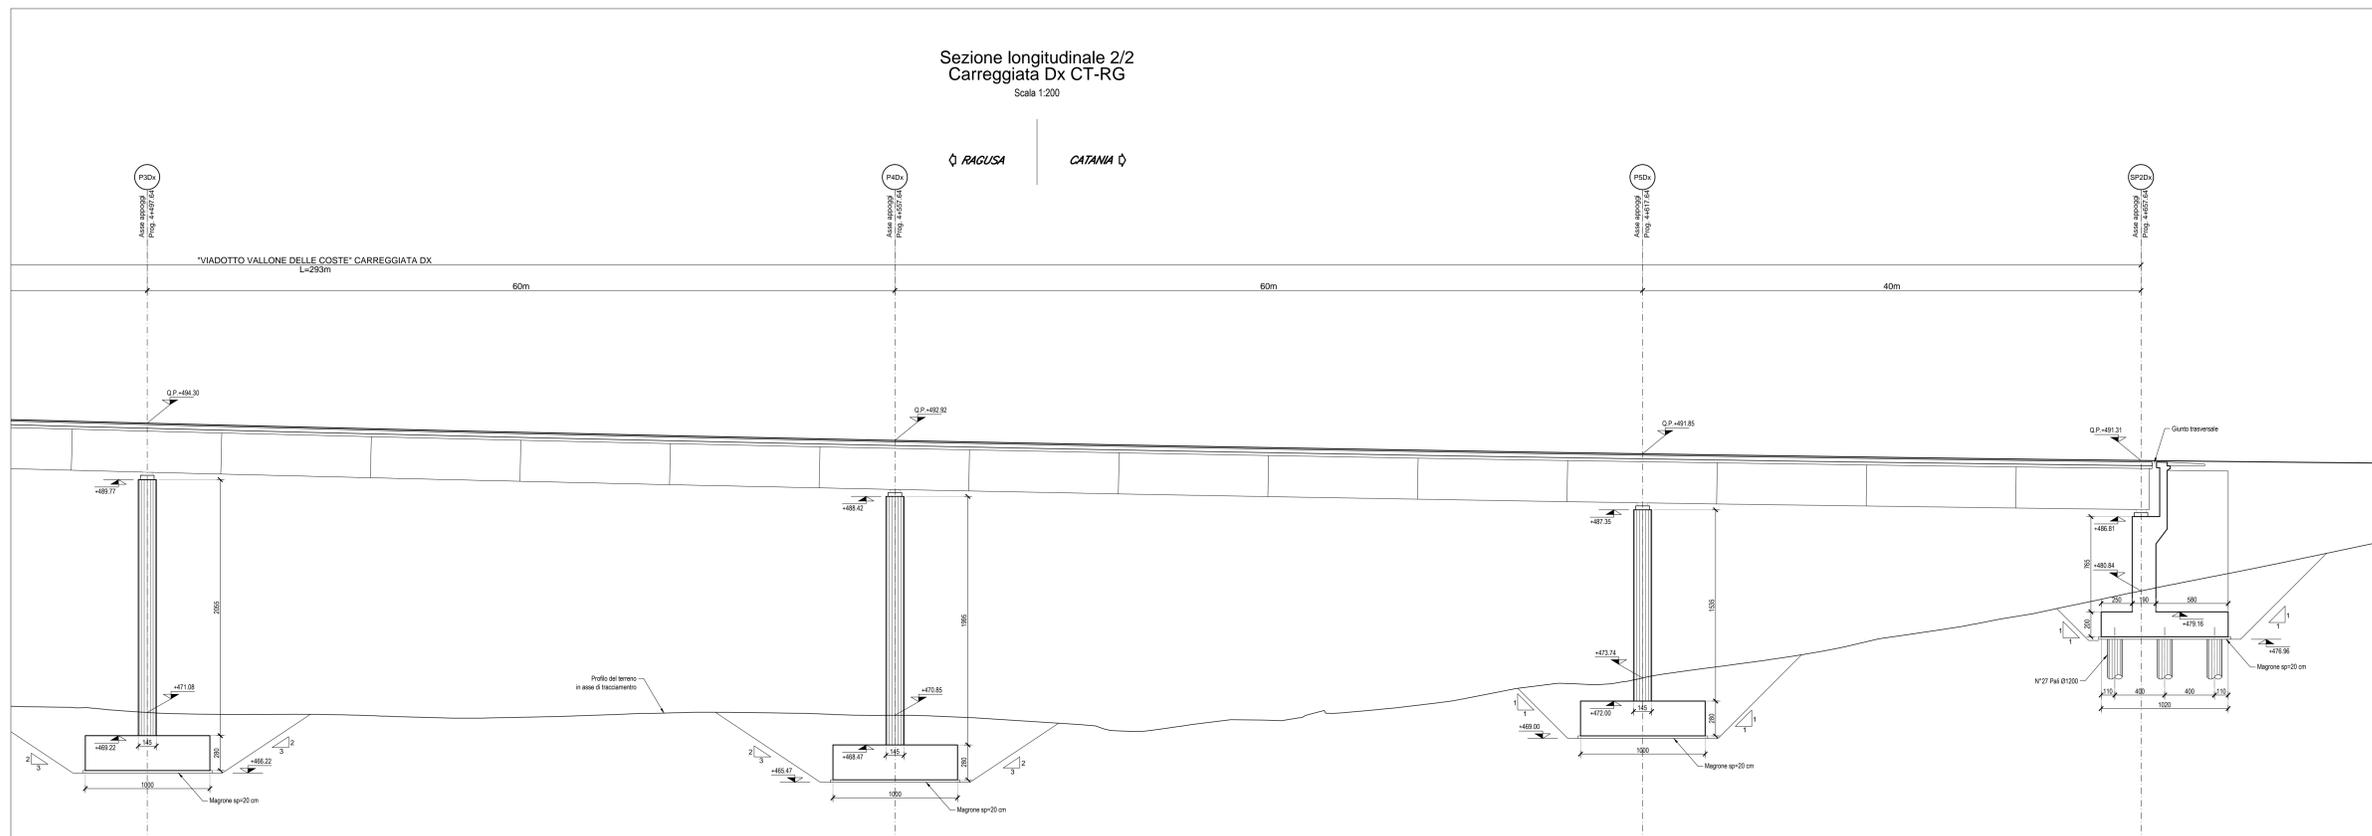

Scavi provvisori Viadotto VALLONE DELLE COSTE			
Spalla/Pila	Carreggiata	Pendenza Scarpare provvisori (V/H)	Volume (m³)
Sp1	Sx/Dx	5/1	3105,51
P1	Sx/Dx	5/1	3502,91
P2	Sx/Dx	2/3-5/1	4575,92
P3	Sx/Dx	2/3	4223,31
P4	Sx/Dx	2/3	4049,65
P5	Sx/Dx	1/1	3835,57
Sp2	Sx/Dx	1/1	3263,99
			26658,86

Ministero delle Infrastrutture e dei Trasporti
Struttura di Vigilanza sulle Concessionarie Autostradali

AMMODERNAMENTO A N° 4 CORSIE DELLA S.S. 514
"DI CHIARAMONTE" E DELLA S.S. 194 RAGUSANA
DALLO SVINCOLO CON LA S.S. 115 ALLO
SVINCOLO CON LA S.S. 114.
(C.U.P. F12C03000000001)

PROGETTO DEFINITIVO

LOTTO 1
OPERE D'ARTE MAGGIORI
Viadotto Vallone delle Coste
Sezioni longitudinali
Tavola 2

Il Progettista Supporto specialistico

Responsabile di progetto ed incaricato delle integrazioni tra le varie prestazioni: **SILEC SpA**
Incarichi: Ing. Santa Monaco - Ordine Ing. Torino 5760H
Omnizzazione della carteggiatura delle opere: **Cfarm**
Incarichi: Ing. Giannaria De Stavola - Ordine Ing. Venezia 2074

Consulenze specialistiche

Geologo: **Geologo Fabio Melchiorri** Ordine Geologi del Lazio A.P. n. 663
Opere d'arte principali: **ITALCONSULT**
Vedute: Ing. G. Mondello
Gallerie: Ing. G. Guiducci
Ecosistemi e paesaggio: **GPingegneria**
Geotecnica e opere d'arte minori: **Ing. Antonio Alparone**
Opere di mitigazione dell'impatto ambientale: **LISEA**

Impatto ambientale: Rumore, vibrazioni ed atmosfera: **altran**

REPERIMENTO ELABORATO
FASE: TRLT DISCIPLINA/OPERA DOC. PROG. ST.REV. FOGLIO DATA
D011 T1L1 OAV01 1 E9 002 0A 02 02 GENNAIO '17
SCALA 1:200

REV.	DATA	DESCRIZIONE	REVISIONI	VERIFICATO	APPROVATO
1	GENNAIO '17	Emissione			

IL RESPONSABILE DEL PROCEDIMENTO: **SARC SRL**
IL CONCESSIONARIO: **SARC SRL**
L'ENTITA' COSTRUTTRICE: **altran**
VISTO PER ACCETTAZIONE