SPALLA B - SINISTRA
PROSPETTO FRONTALE
SCALA 1:100

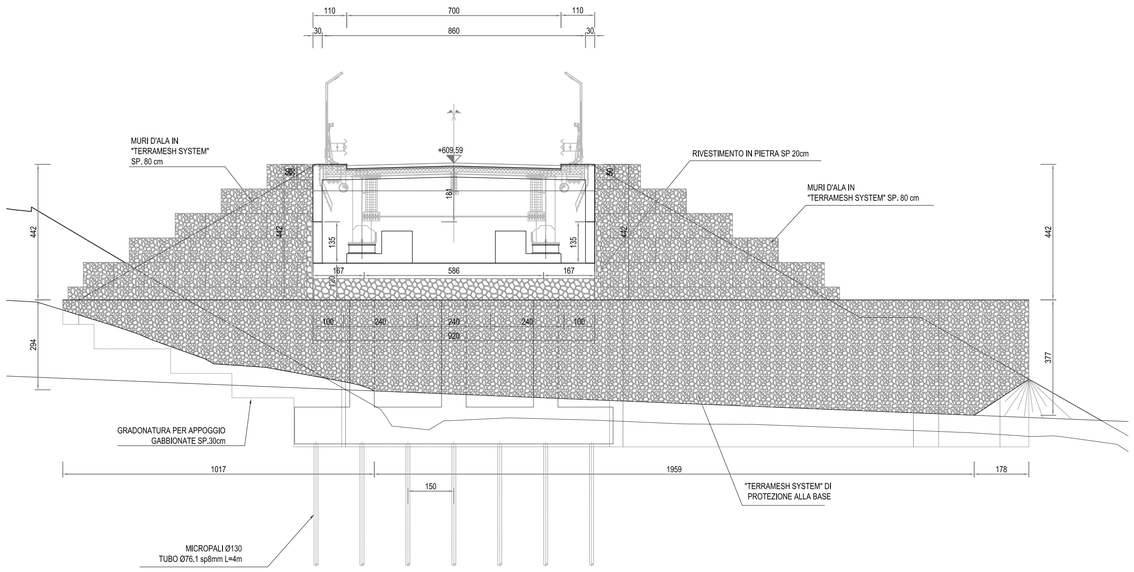

SEZIONE TRASVERSALE (IN APPOGGIO)
SCALA 1:50

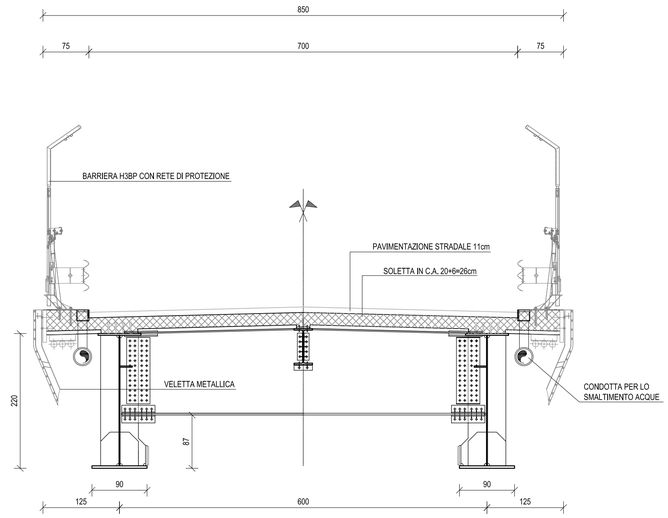

SPALLA A - DESTRA
PROSPETTO FRONTALE
SCALA 1:100

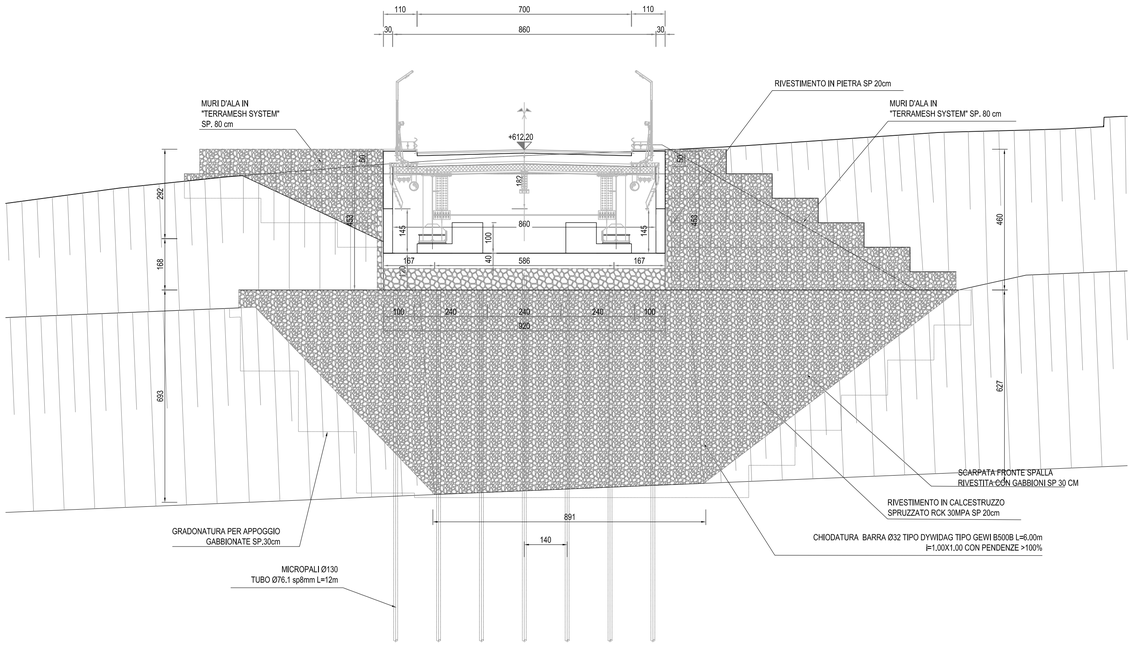

PARTICOLARE VELETTA METALLICA
SCALA 1:20 (quote in cm)

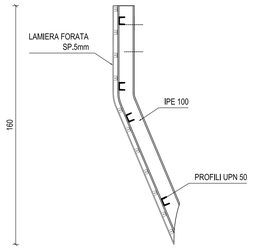

INCIDENZA ARMATURE

ZATTERA sp. 120cm	110 kg/mc
PARAGHIAIA sp. 50cm	150 kg/mc
MURETTI sp. 30cm	100 kg/mc
BAGGIOLI	400 kg/mc
SOLETTA E CORDOLI	210 kg/mc
IMPALCATO METALLICO	320 kg/mq

Ministero delle Infrastrutture e dei Trasporti
Struttura di Vigilanza sulle Concessionarie Autostradali

AMMODERNAMENTO A N° 4 CORSIE DELLA S.S. 514
"DI CHIARAMONTE" E DELLA S.S. 194 RAGUSANA
DALLO SVINCOLO CON LA S.S. 115 ALLO
SVINCOLO CON LA S.S. 114.
(C.U.P. F12C03000000001)

PROGETTO DEFINITIVO

LOTTO 1
OPERE D'ARTE MINORI
Cavalcavia al km 1+483
Disegno d'insieme
Prospetti, sezione e particolare

Il Progettista	*Supporto specialistico*
Responsabile di progetto ed incaricato delle integrazioni tra le varie prestazioni: SILEC S.p.A.	Ottimizzazione della cantierizzazione delle opere: EFarm engineering & consulting
Ing. Santa Monaco - Ordine Ing. Torino 5760H	*Ing. Gianmaria De Stavola - Ordine Ing. Venezia 2074*

Consulenze specialistiche	
Geologo:	***Geotecnica e opere d'arte minori:***
Dott. Geologo Fabio Melchiorri *Ordine Geologi del Lazio A.P. n 663*	*Ing. Antonio Alparone* — ALISEA
Opere d'arte principali:	***Opere di mitigazione dell'impatto ambientale:***
Viadotti *Ing. G. Mondello* ITALCONSULT	Gallerie *Ing. G. Guiducci* GP ingegneria	Ecosistemi e paesaggio — Arcmarine; Rumore, vibrazioni ed atmosfera — ALTRAN

RIFERIMENTO ELABORATO																												DATA
FASE			TRI\LT			DISCIPLINA\OPERA			DOC			PROGR.			ST.\REV.			FOGLIO										GENNAIO '17
D	0	1	–	T	1	L	1	–	O	M	C	0	1	–	1	–	E	Z	–	0	0	2	–	0	A	0	2	DI 0 2	SCALA VARIE

REV.	DATA	DESCRIZIONE	REDATTO\CONSULENTE	VERIFICATO	APPROVATO
A	GENNAIO '17	Emissione	EFARM	De Stavola	Monaco

IL RESPONSABILE DEL PROCEDIMENTO	IL CONCESSIONARIO	L'ENTITA' COSTRUTTRICE
	SARC SRL — Autostrade Ro.Ca	VISTO PER ACCETTAZIONE

SCALA PLOTTAGGIO 1:1

Dall'1 all'255	Bianco	Magenta	Blu	Ciano	Verde	Giallo	Rosso
0,16	0,08	0,56	0,48	0,40	0,32	0,24	0,16

DIR.: K:\Commesse\01\10Elaborat

N. FILE.: D01-T1L1-OMC01-1-EZ-002-0A