




SPALLA A - DESTRA
PROSPETTO FRONTALE
SCALA 1:100

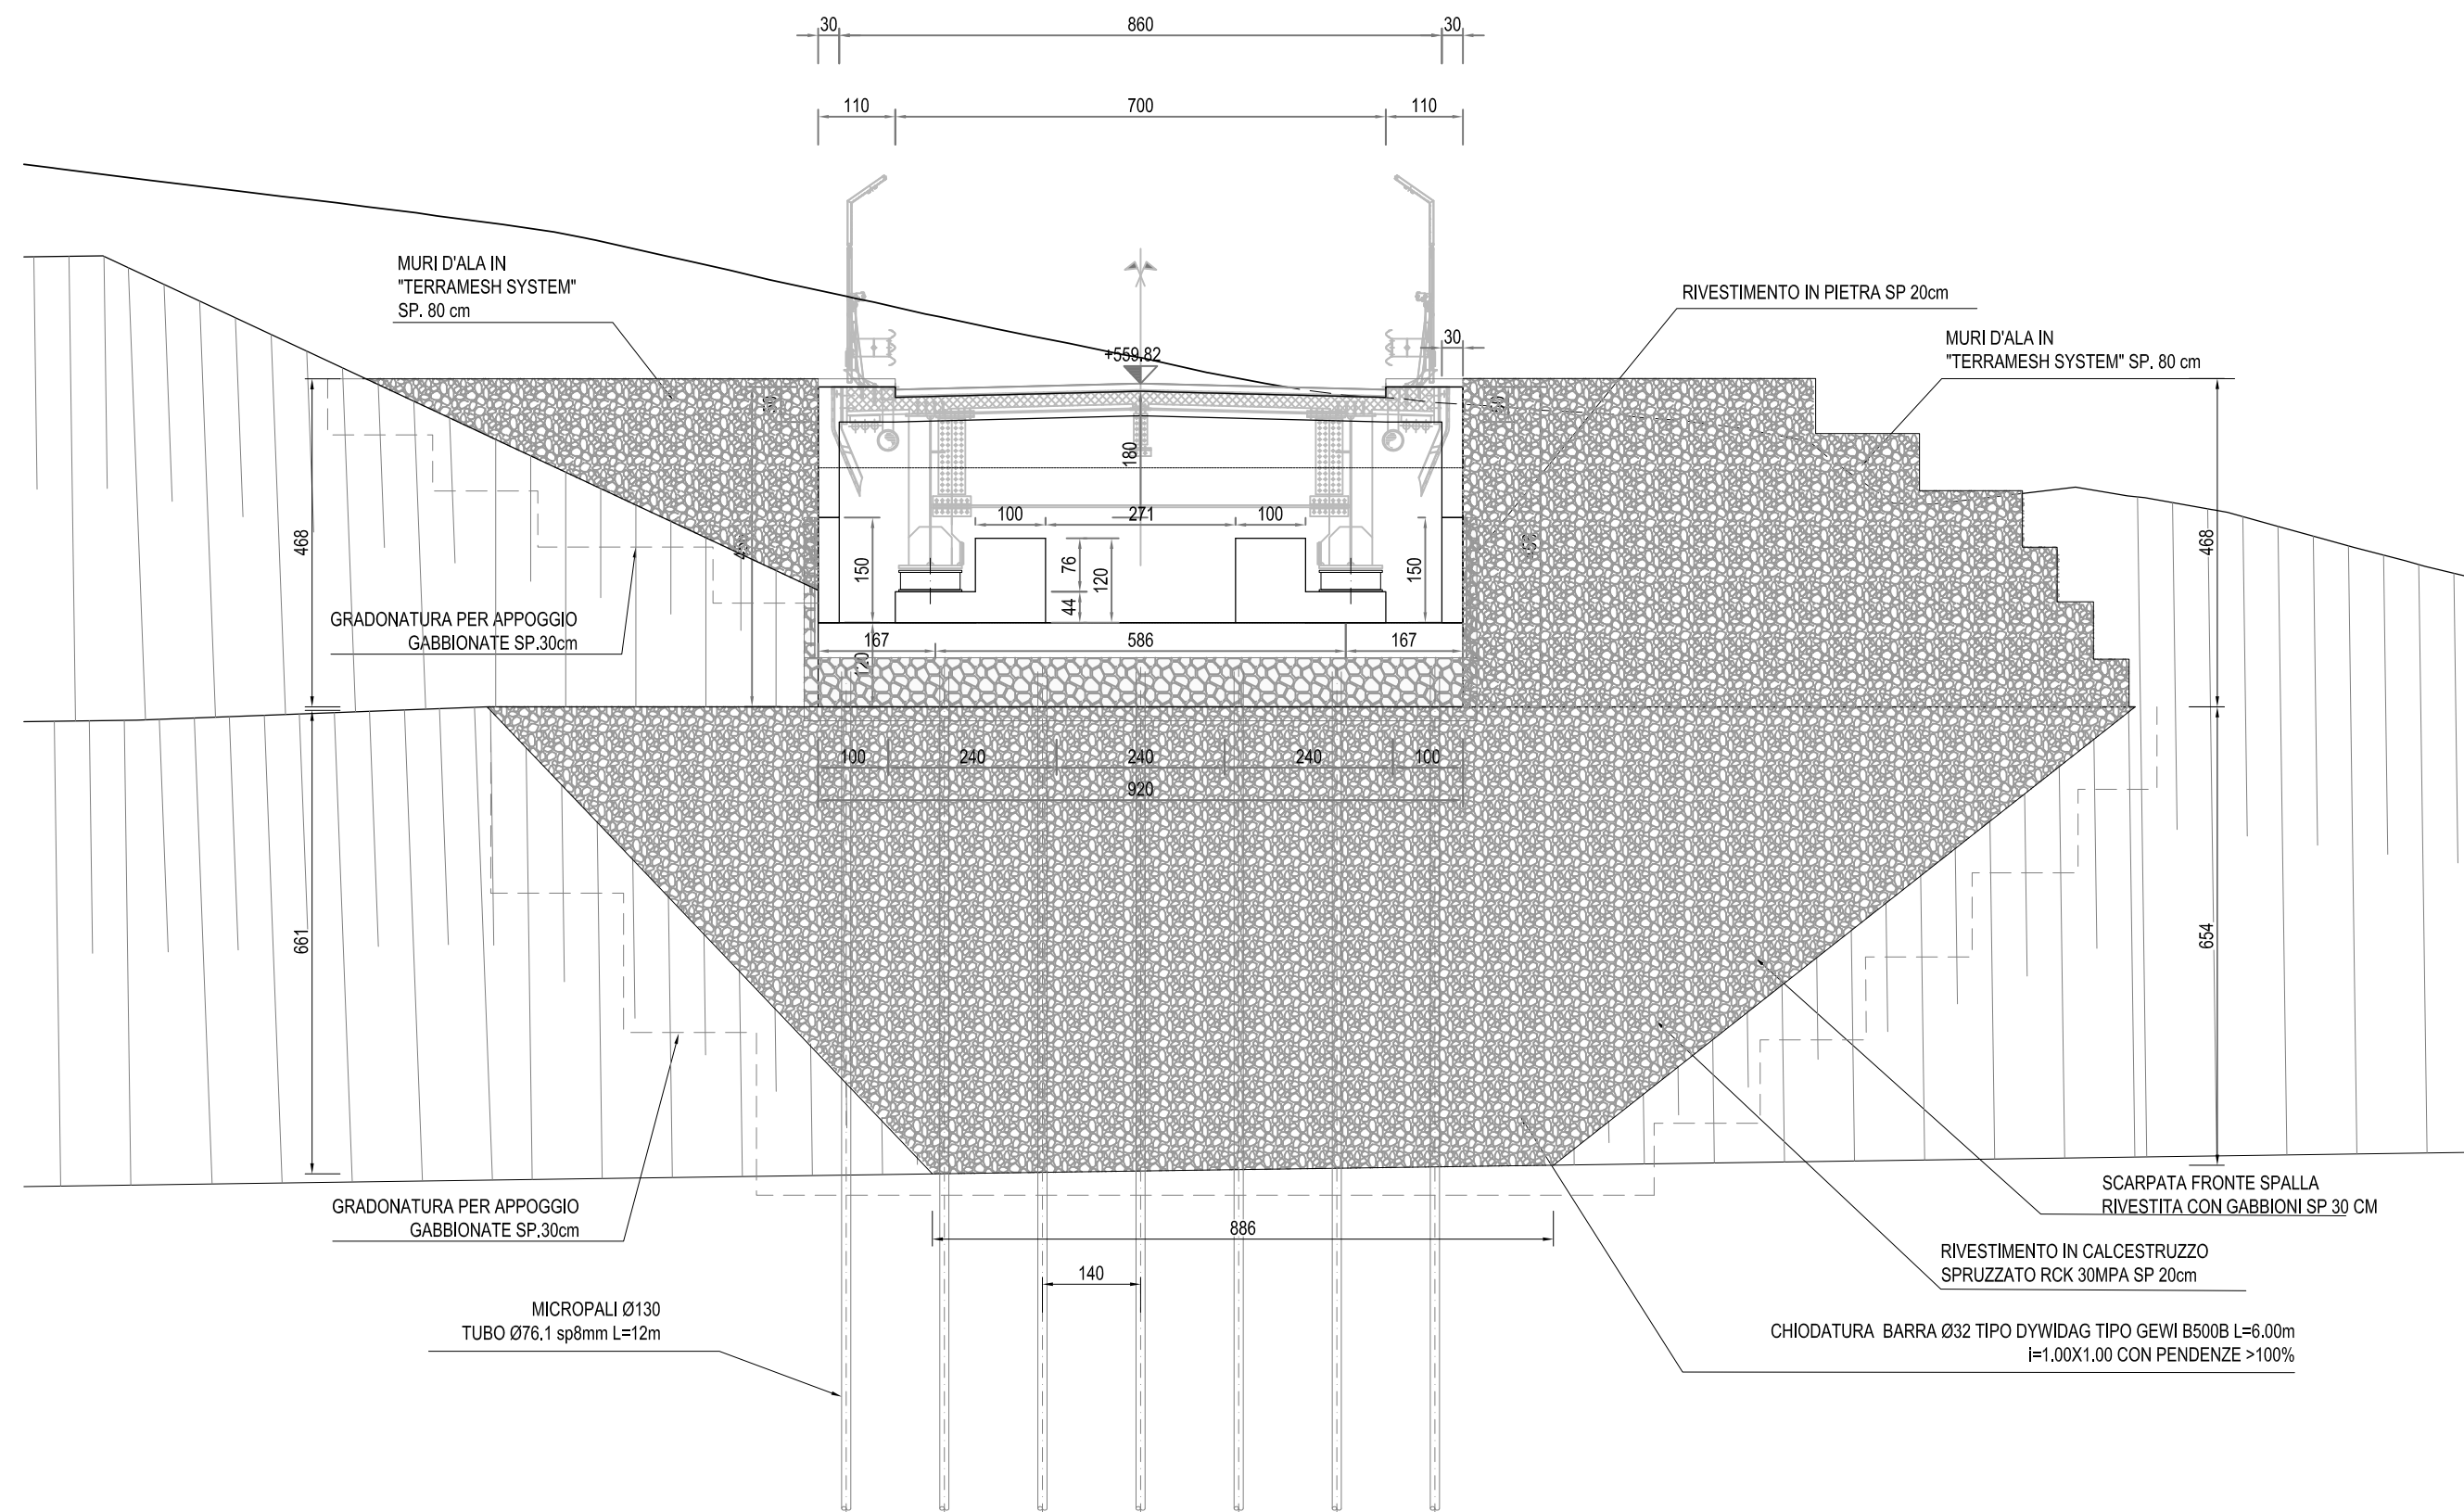


SEZIONE TRASVERSALE (IN APPOGGIO)
SCALA 1:50

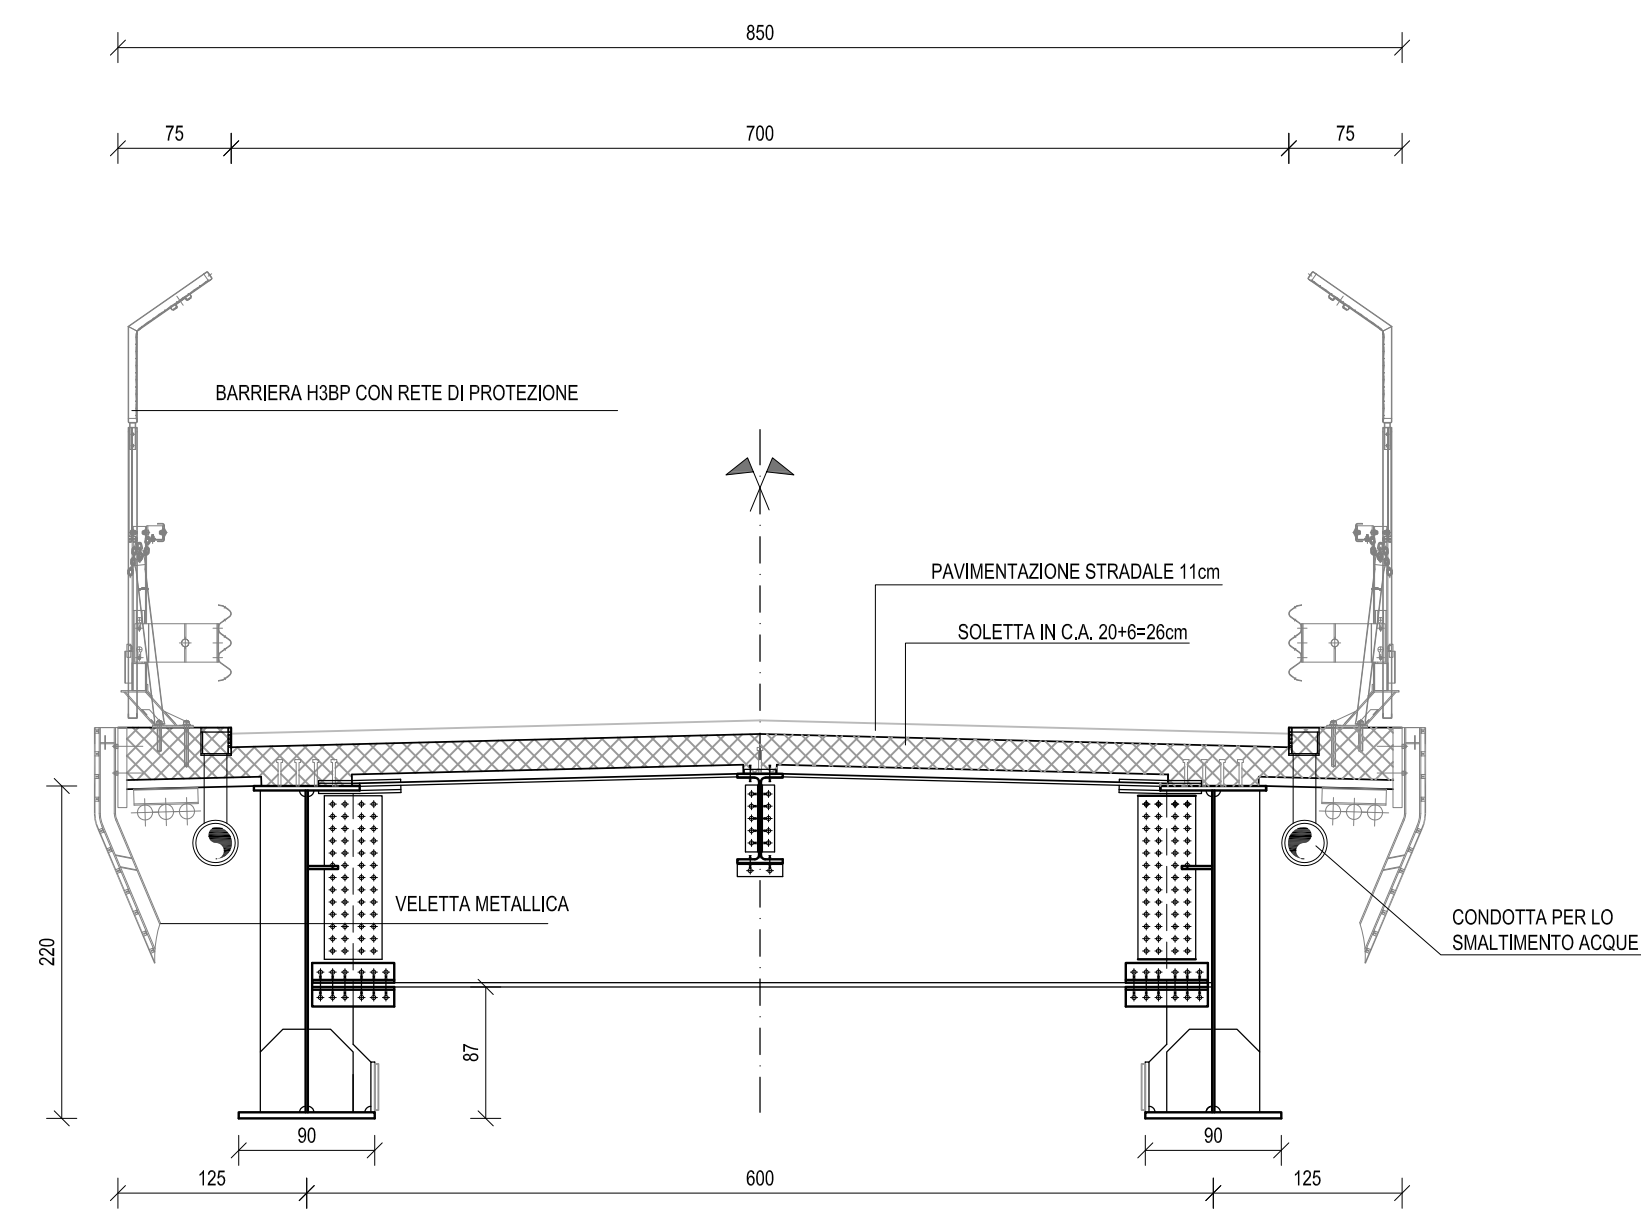

SPALLA A - DESTRA
PIANTA
SCALA 1:100

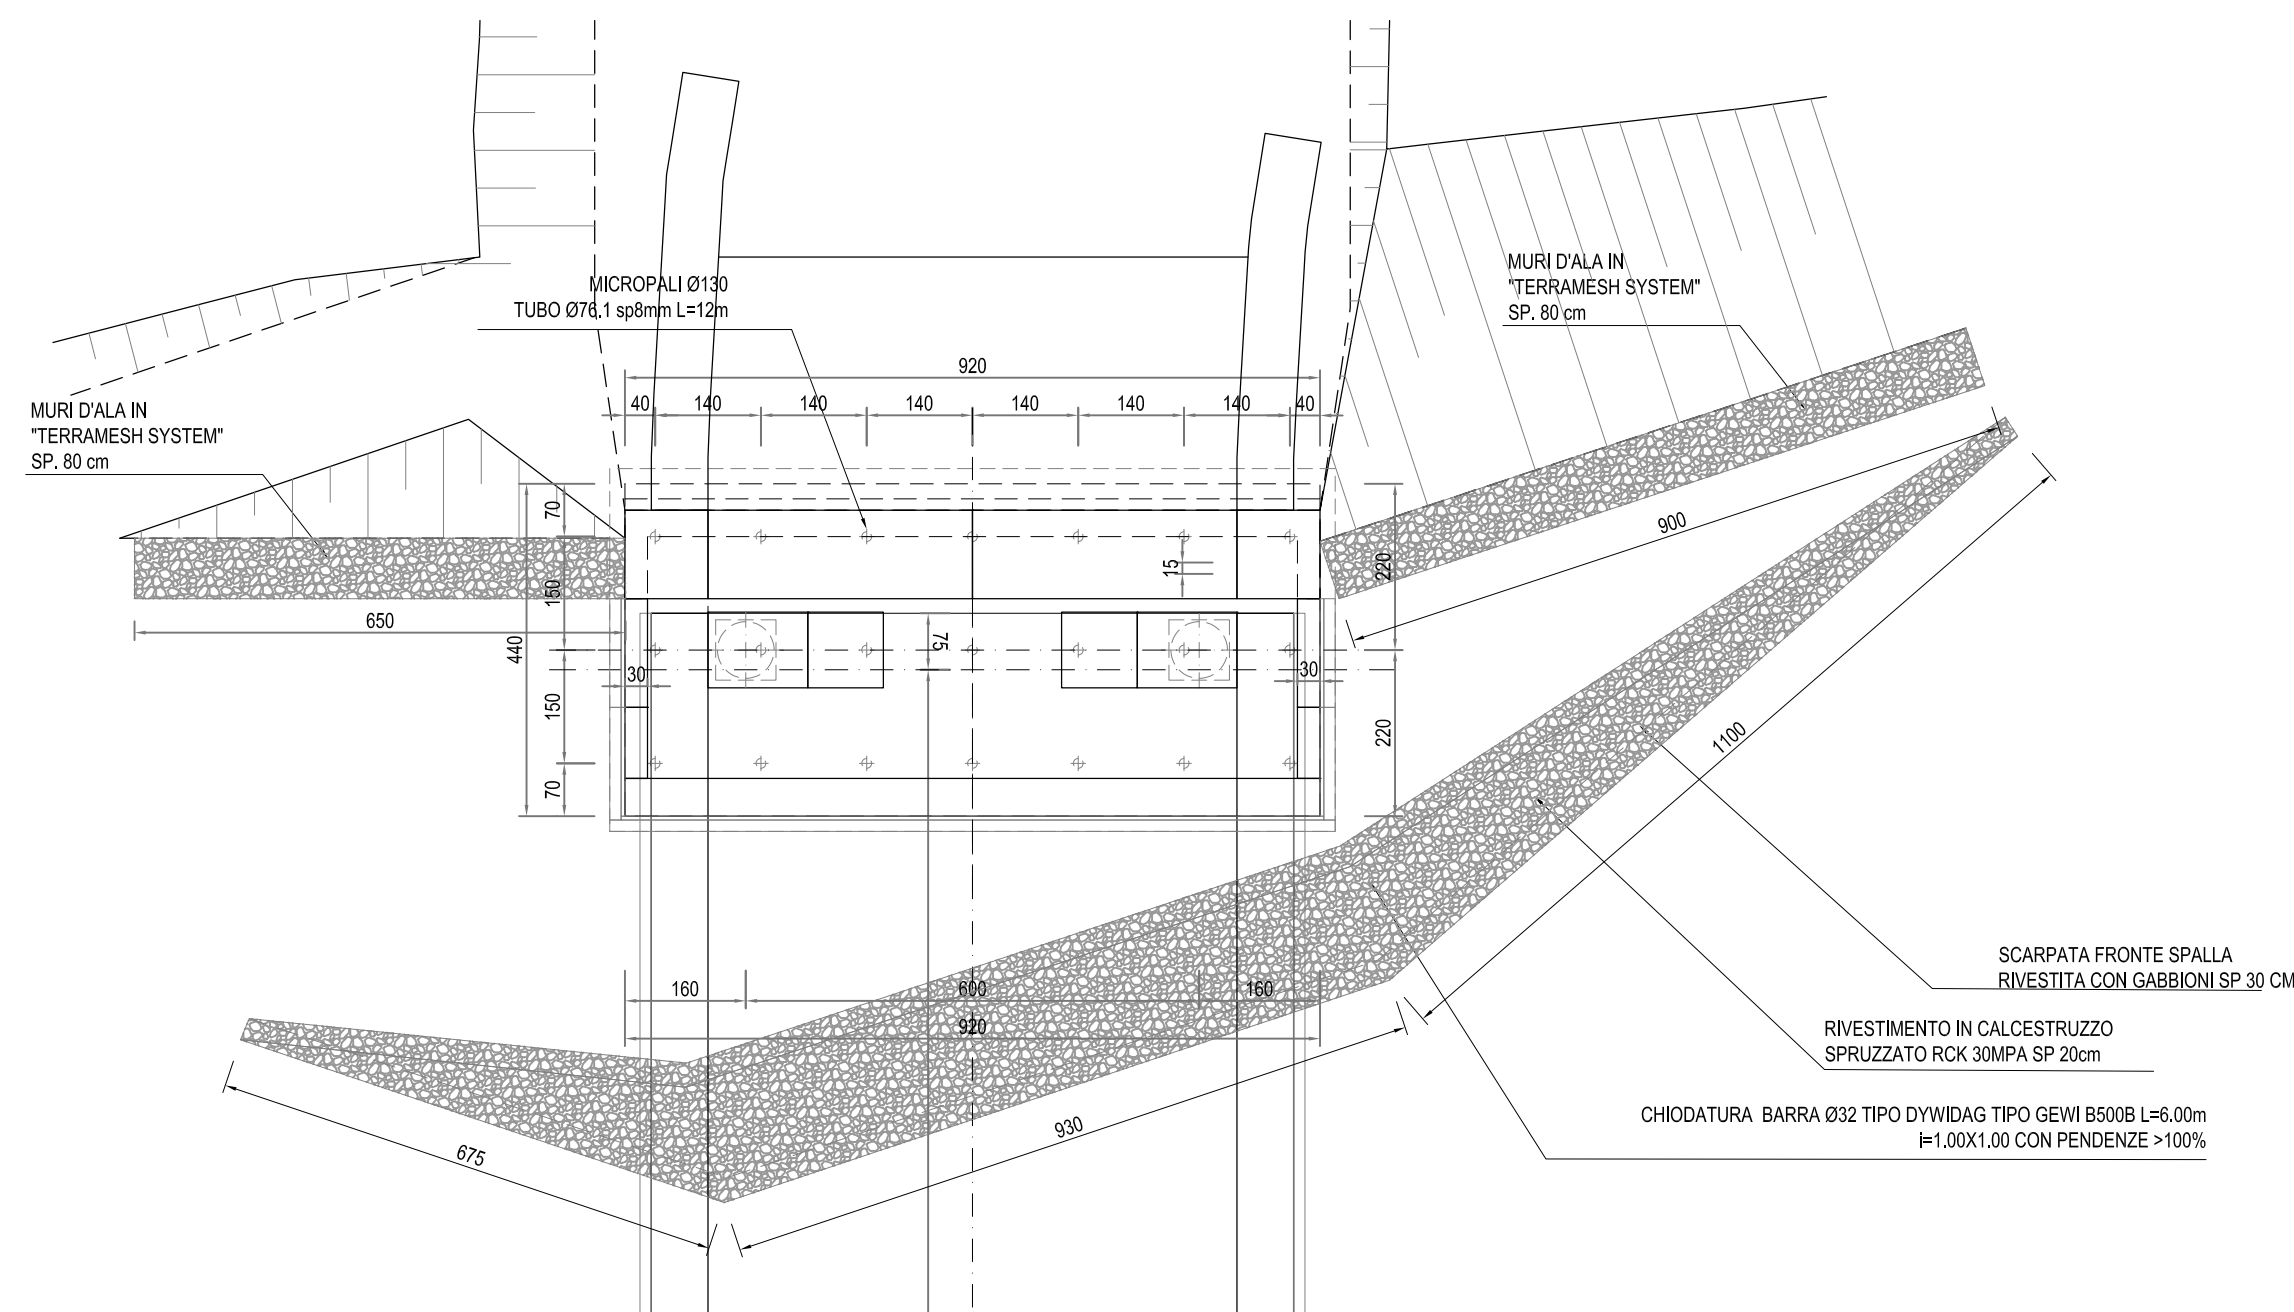


PARTICOLARE VELETTA METALLICA
SCALA 1:20 (quote in cm)

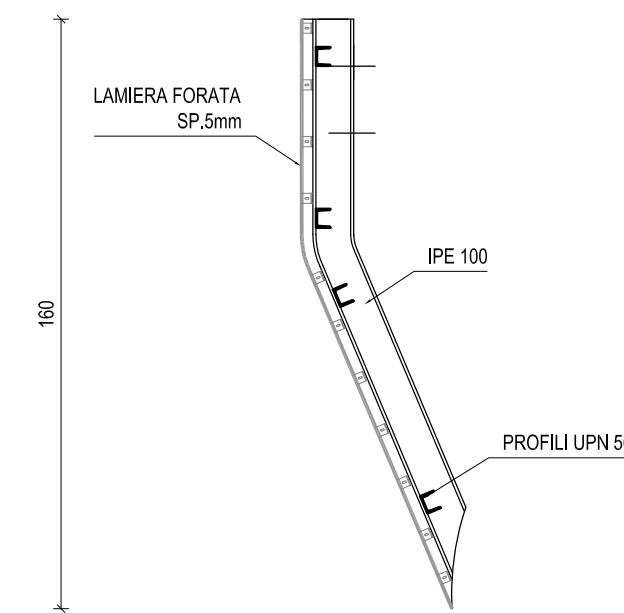

INCIDENZA ARMATURE

ZATTERA sp. 120cm	110 kg/mc
PARAGHIAIA sp. 50cm	150 kg/mc
MURETTI sp. 30cm	100 kg/mc
BAGGIOLI	400 kg/mc
SOLETTA E CORDOLI	210 kg/mc
IMPALCATO METALLICO	320 kg/mq

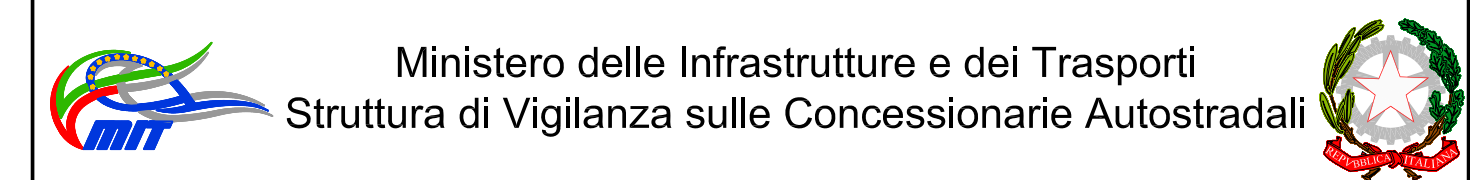

AMMODERNAMENTO A N° 4 CORSIE DELLA S.S. 514
"DI CHIARAMONTE" E DELLA S.S. 194 RAGUSANA
DALLO SVINCOLO CON LA S.S. 115 ALLO
SVINCOLO CON LA S.S. 114.
(C.U.P. F12C03000000001)

PROGETTO DEFINITIVO

LOTTO 1
OPERE D'ARTE MINORI
Cavalcavia al km 3+005
Disegno d'insieme
Pianta, prospetto, sezione e particolare

Il Progettista	Supporto specialistico
Responsabile di progetto ed incaricato delle integrazioni tra le varie prestazioni: Ing. Santa Monaco - Ordine Ing. Torino 5760H	Optimizzazione della cantierizzazione delle opere: Ing. Gianmaria De Stavola - Ordine Ing. Venezia 2074

Consulenze specialistiche	
Geologo: Dott. Geologo Fabio Melchiorri Ordine Geologi del Lazio A.P. n. 663	Geotecnica e opere d'arte minori: Ing. Antonio Alparone
Opere d'arte principali: Viadotti Ing. G. Mondello	
Gallerie Ing. G. Guiducci	Ecosistemi e paesaggio Rumore, vibrazioni ed atmosfera

RIFERIMENTO ELABORATO										DATA	
FASE	TRILT	DISCIPLINA/OPERA	DOC	PROGR.	ST.REV.	FOGLIO	SCALA		GENNAIO '17		
D01	T1L1	OMC02	1	EZ	002	0A	02	DI	02	VARIE	
REV.	DATA	DESCRIZIONE	REDATTO/CONSULENTE	VERIFICATO	APPROVATO						
A	GENNAIO '17	Emissione	EFARM	De Stavola	Monaco						

IL RESPONSABILE DEL PROCEDIMENTO	IL CONCESSIONARIO SARC SRL	L'ENTITA' COSTRUTTRICE VISTO PER ACCETTAZIONE
----------------------------------	-------------------------------	--

P.L.C. 1/1
 Data: 05/01/17
 Client: SARC
 Verifica: 0.32
 Rilascio: 0.18