




CARPENTERIA
MURO DA 9.01+10.00
Scala 1:50

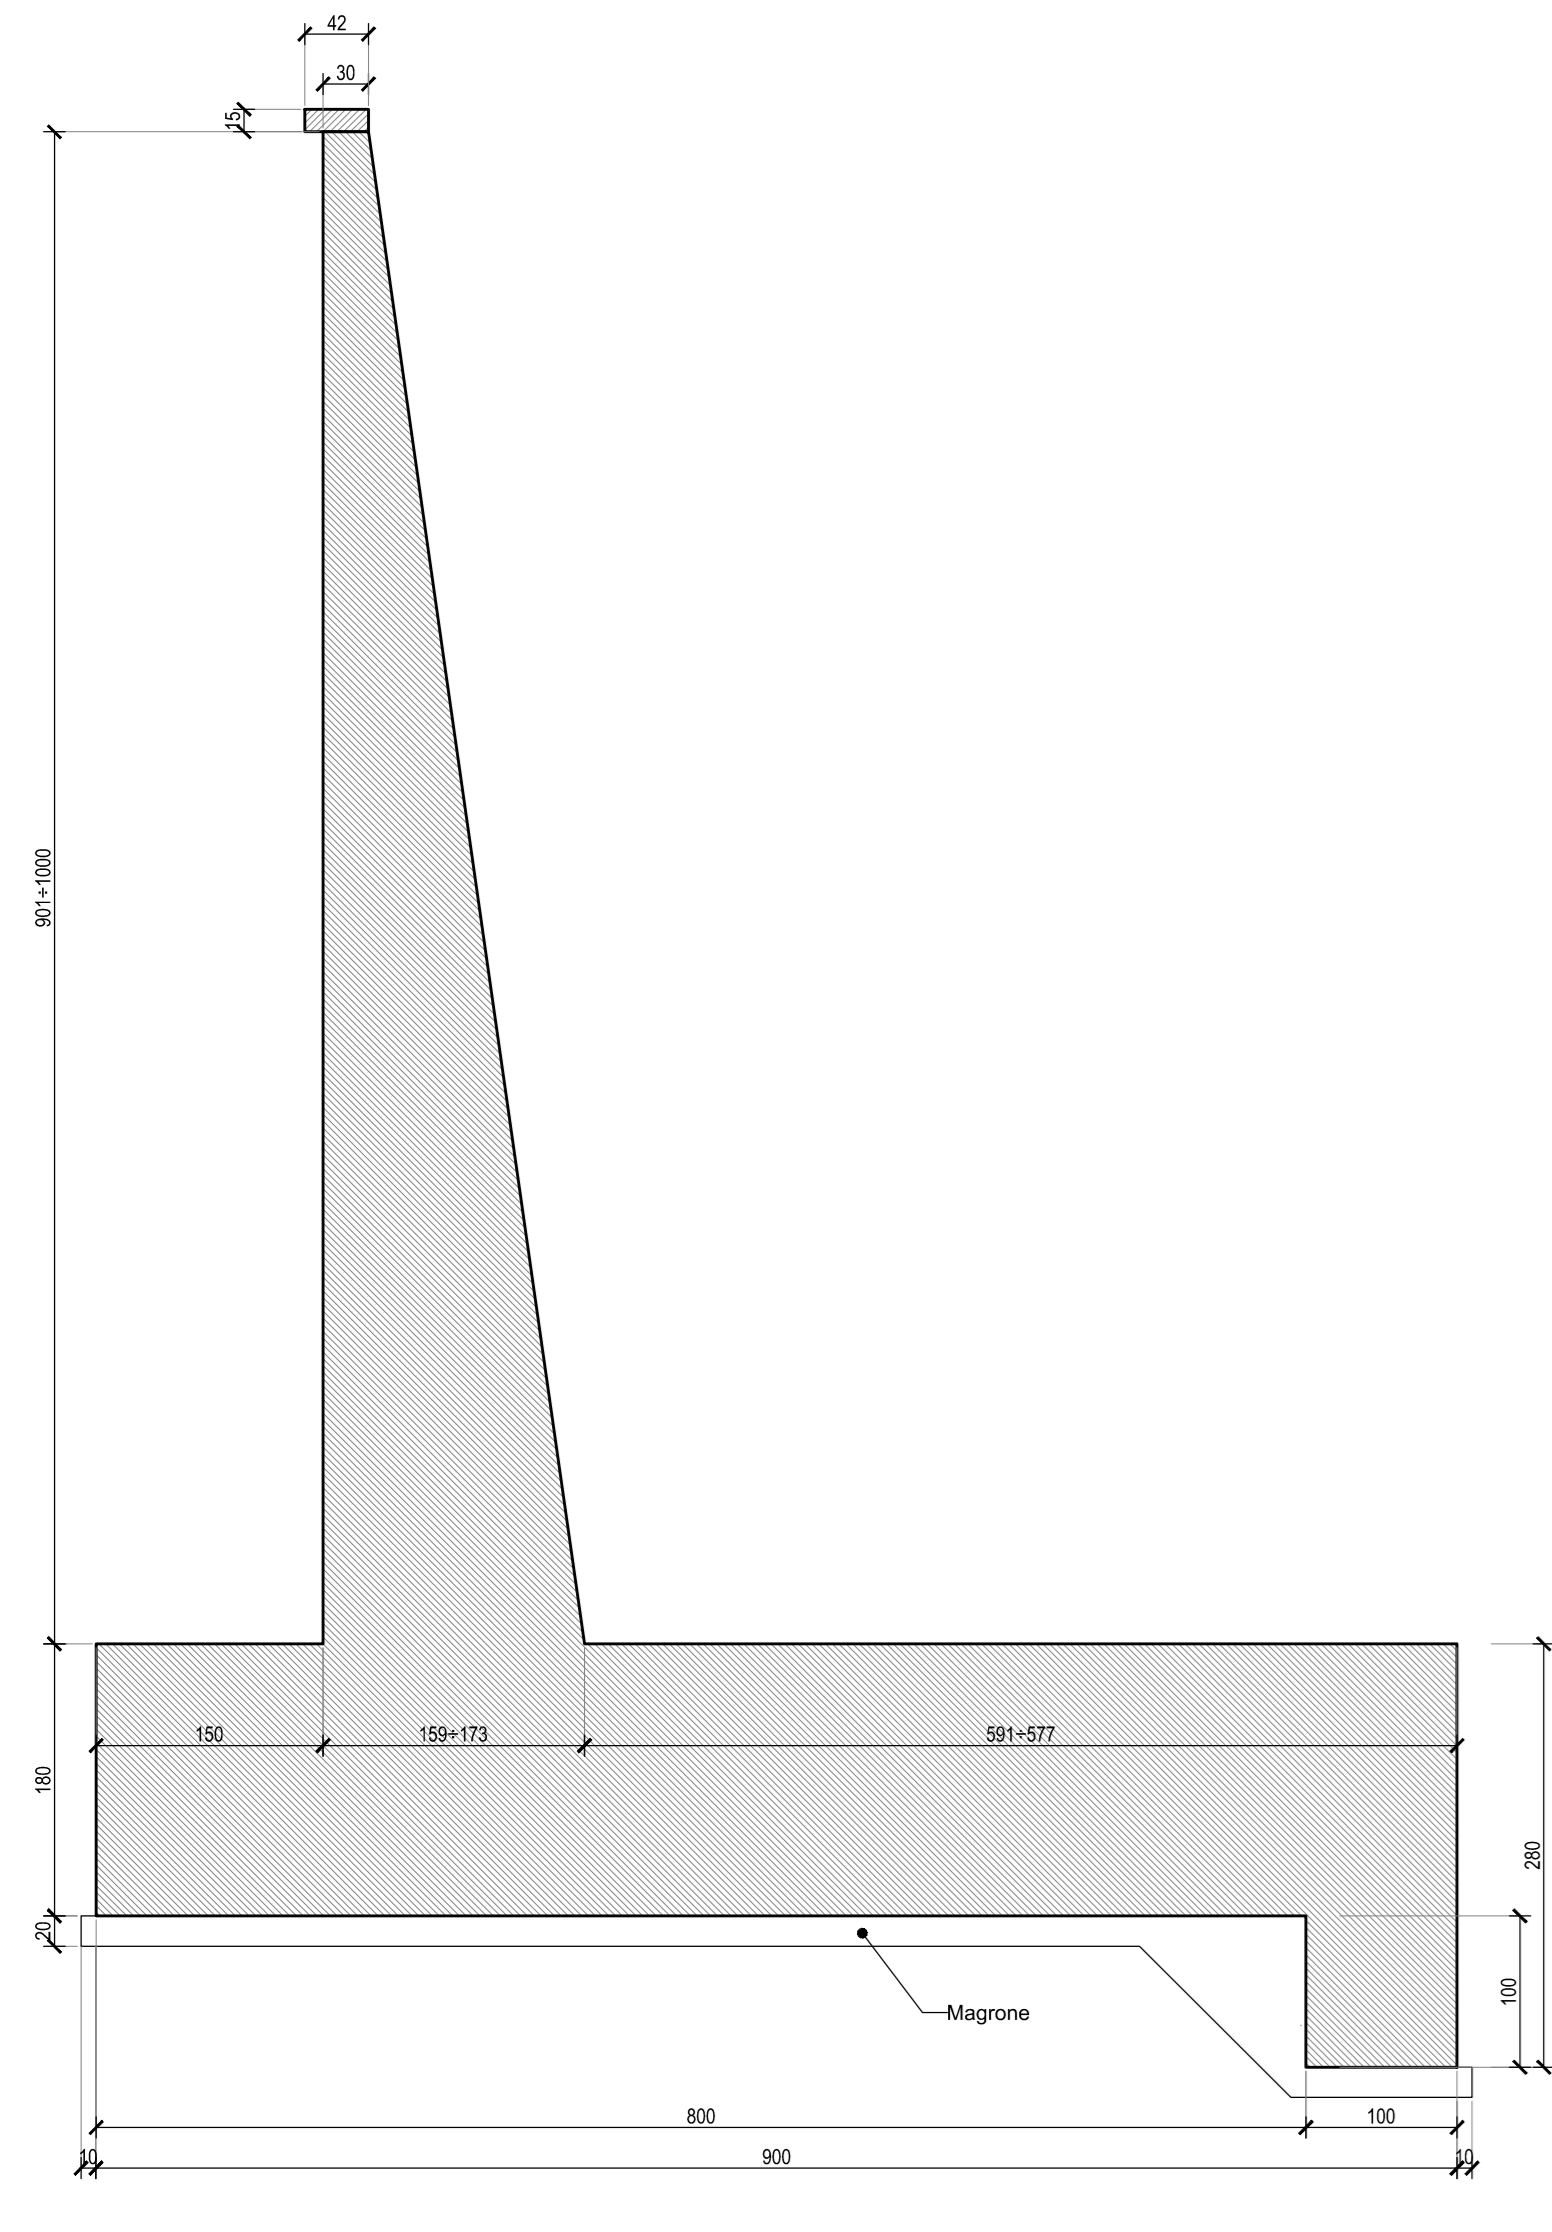


CARPENTERIA
MURO DA 10.01+11.00
Scala 1:50

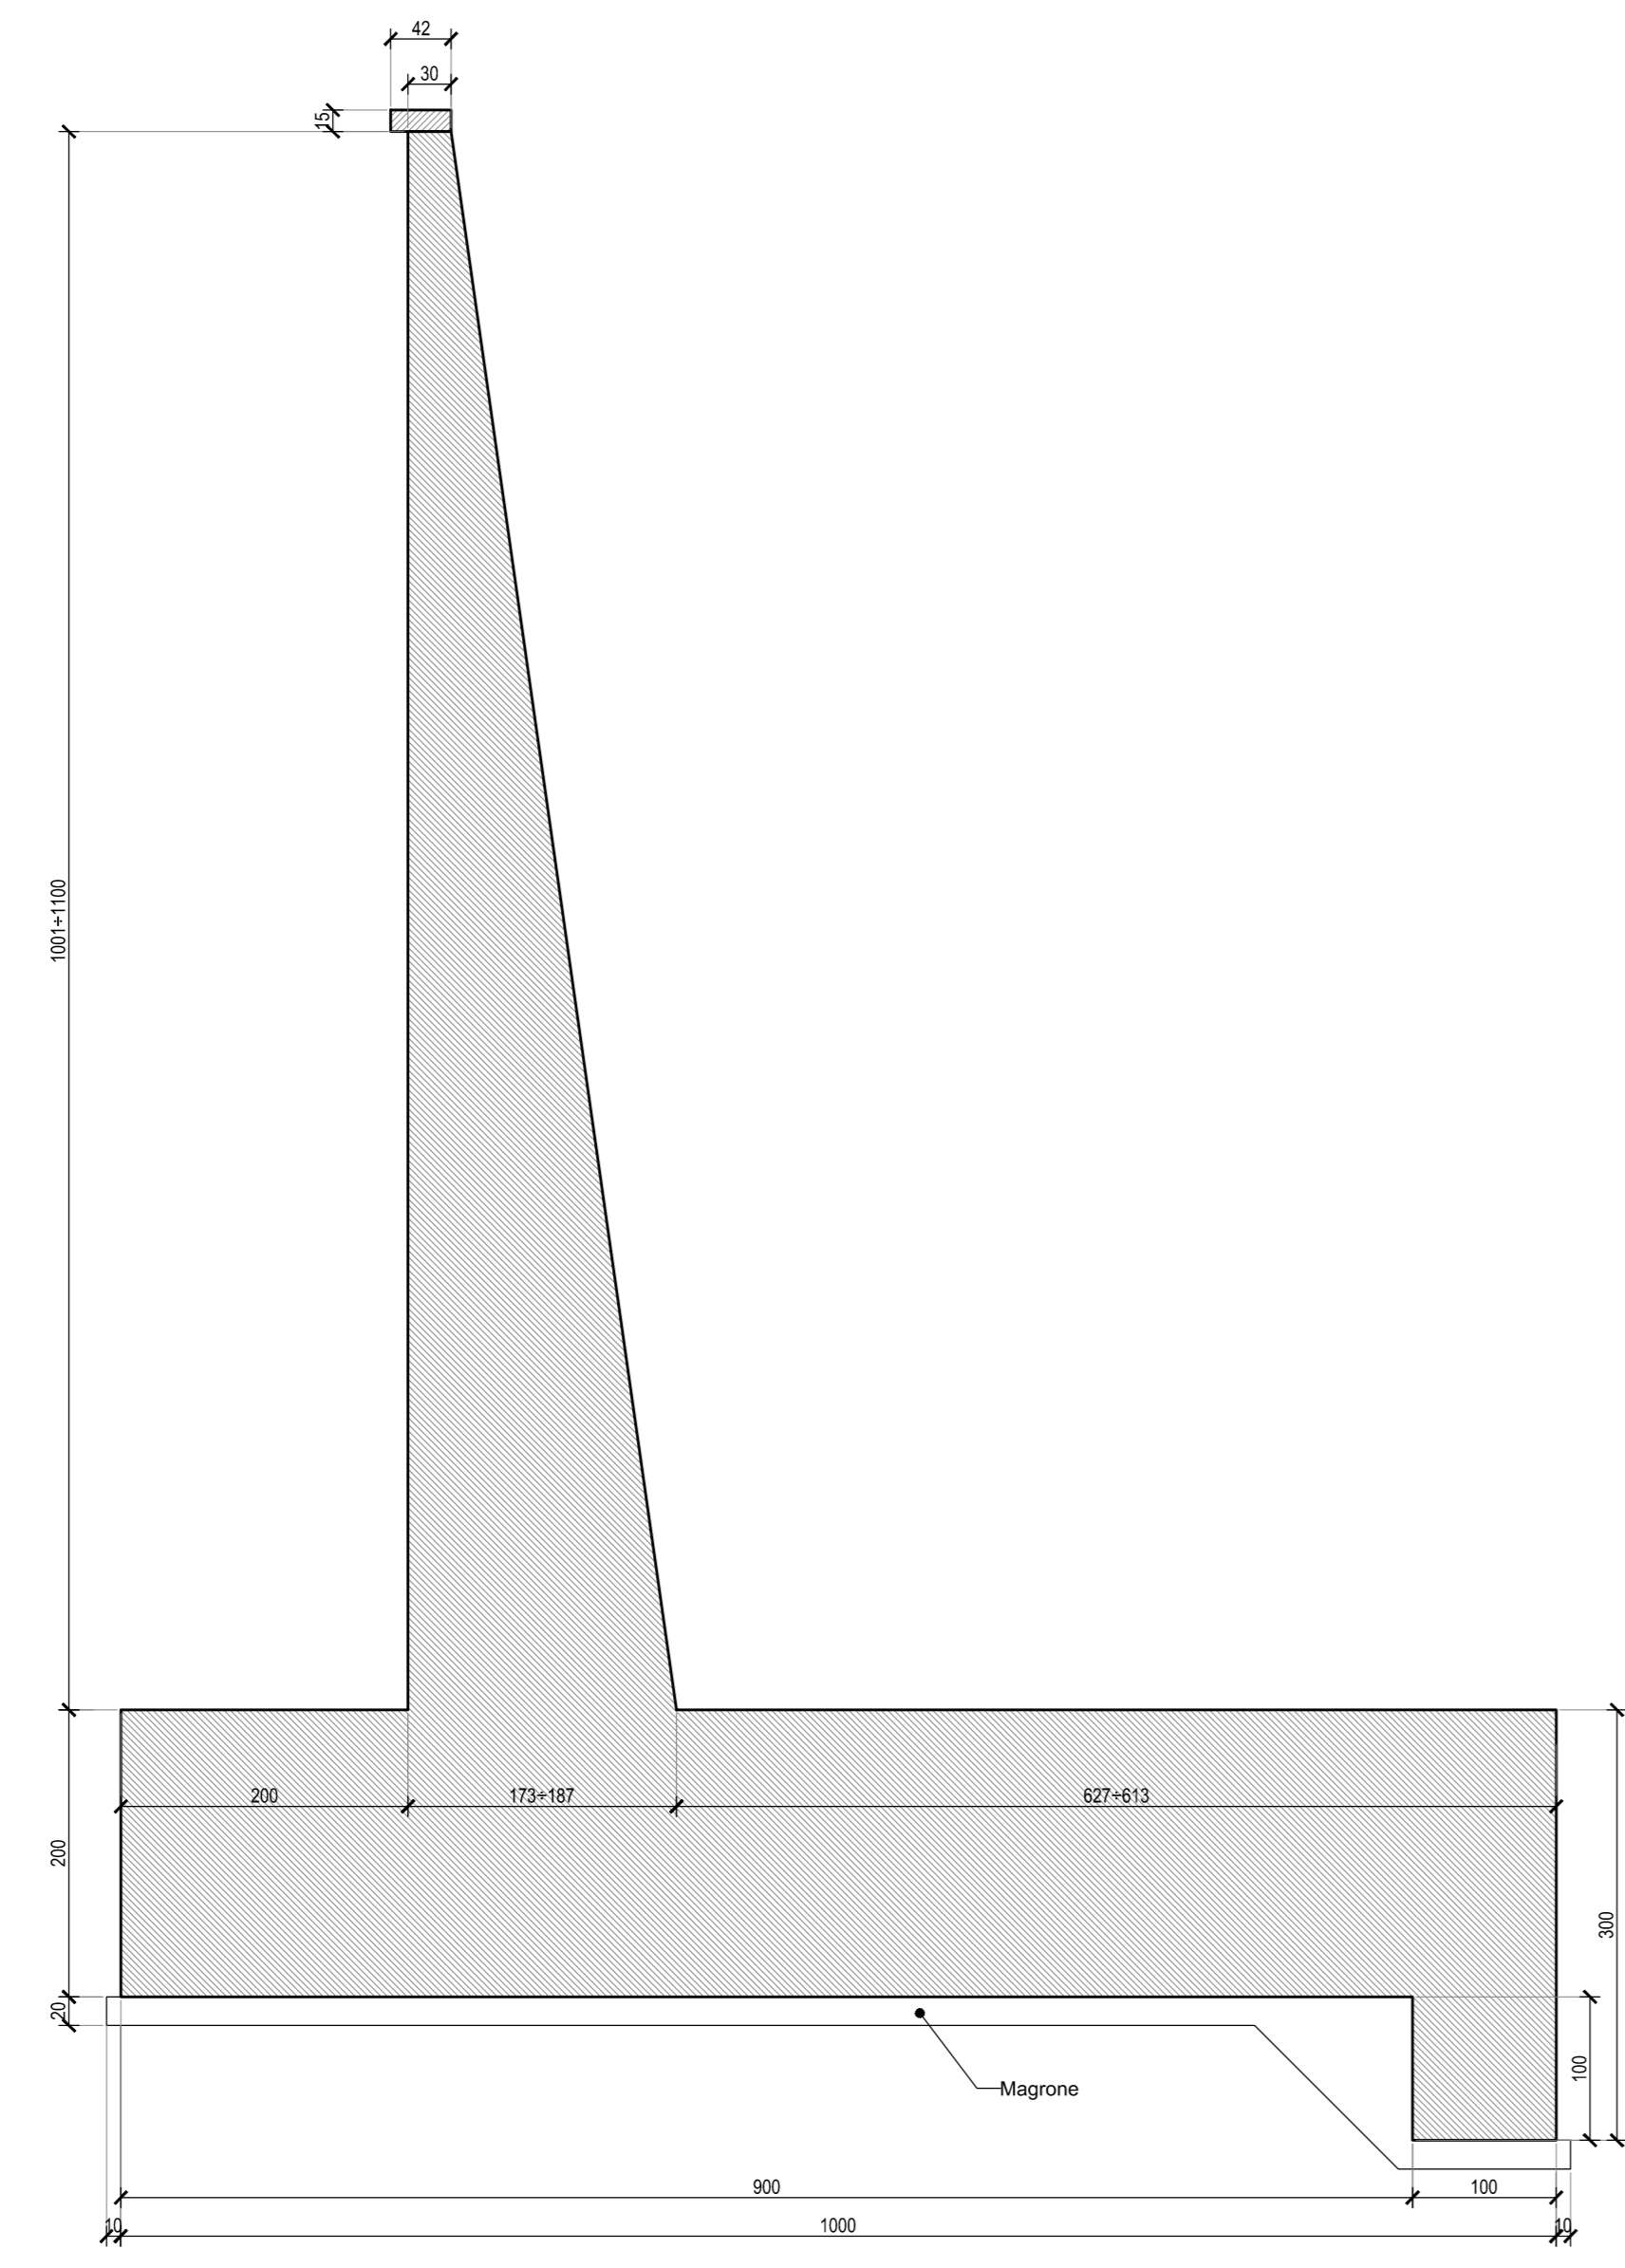


CARPENTERIA
MURO DA 11.01+12.00
Scala 1:50

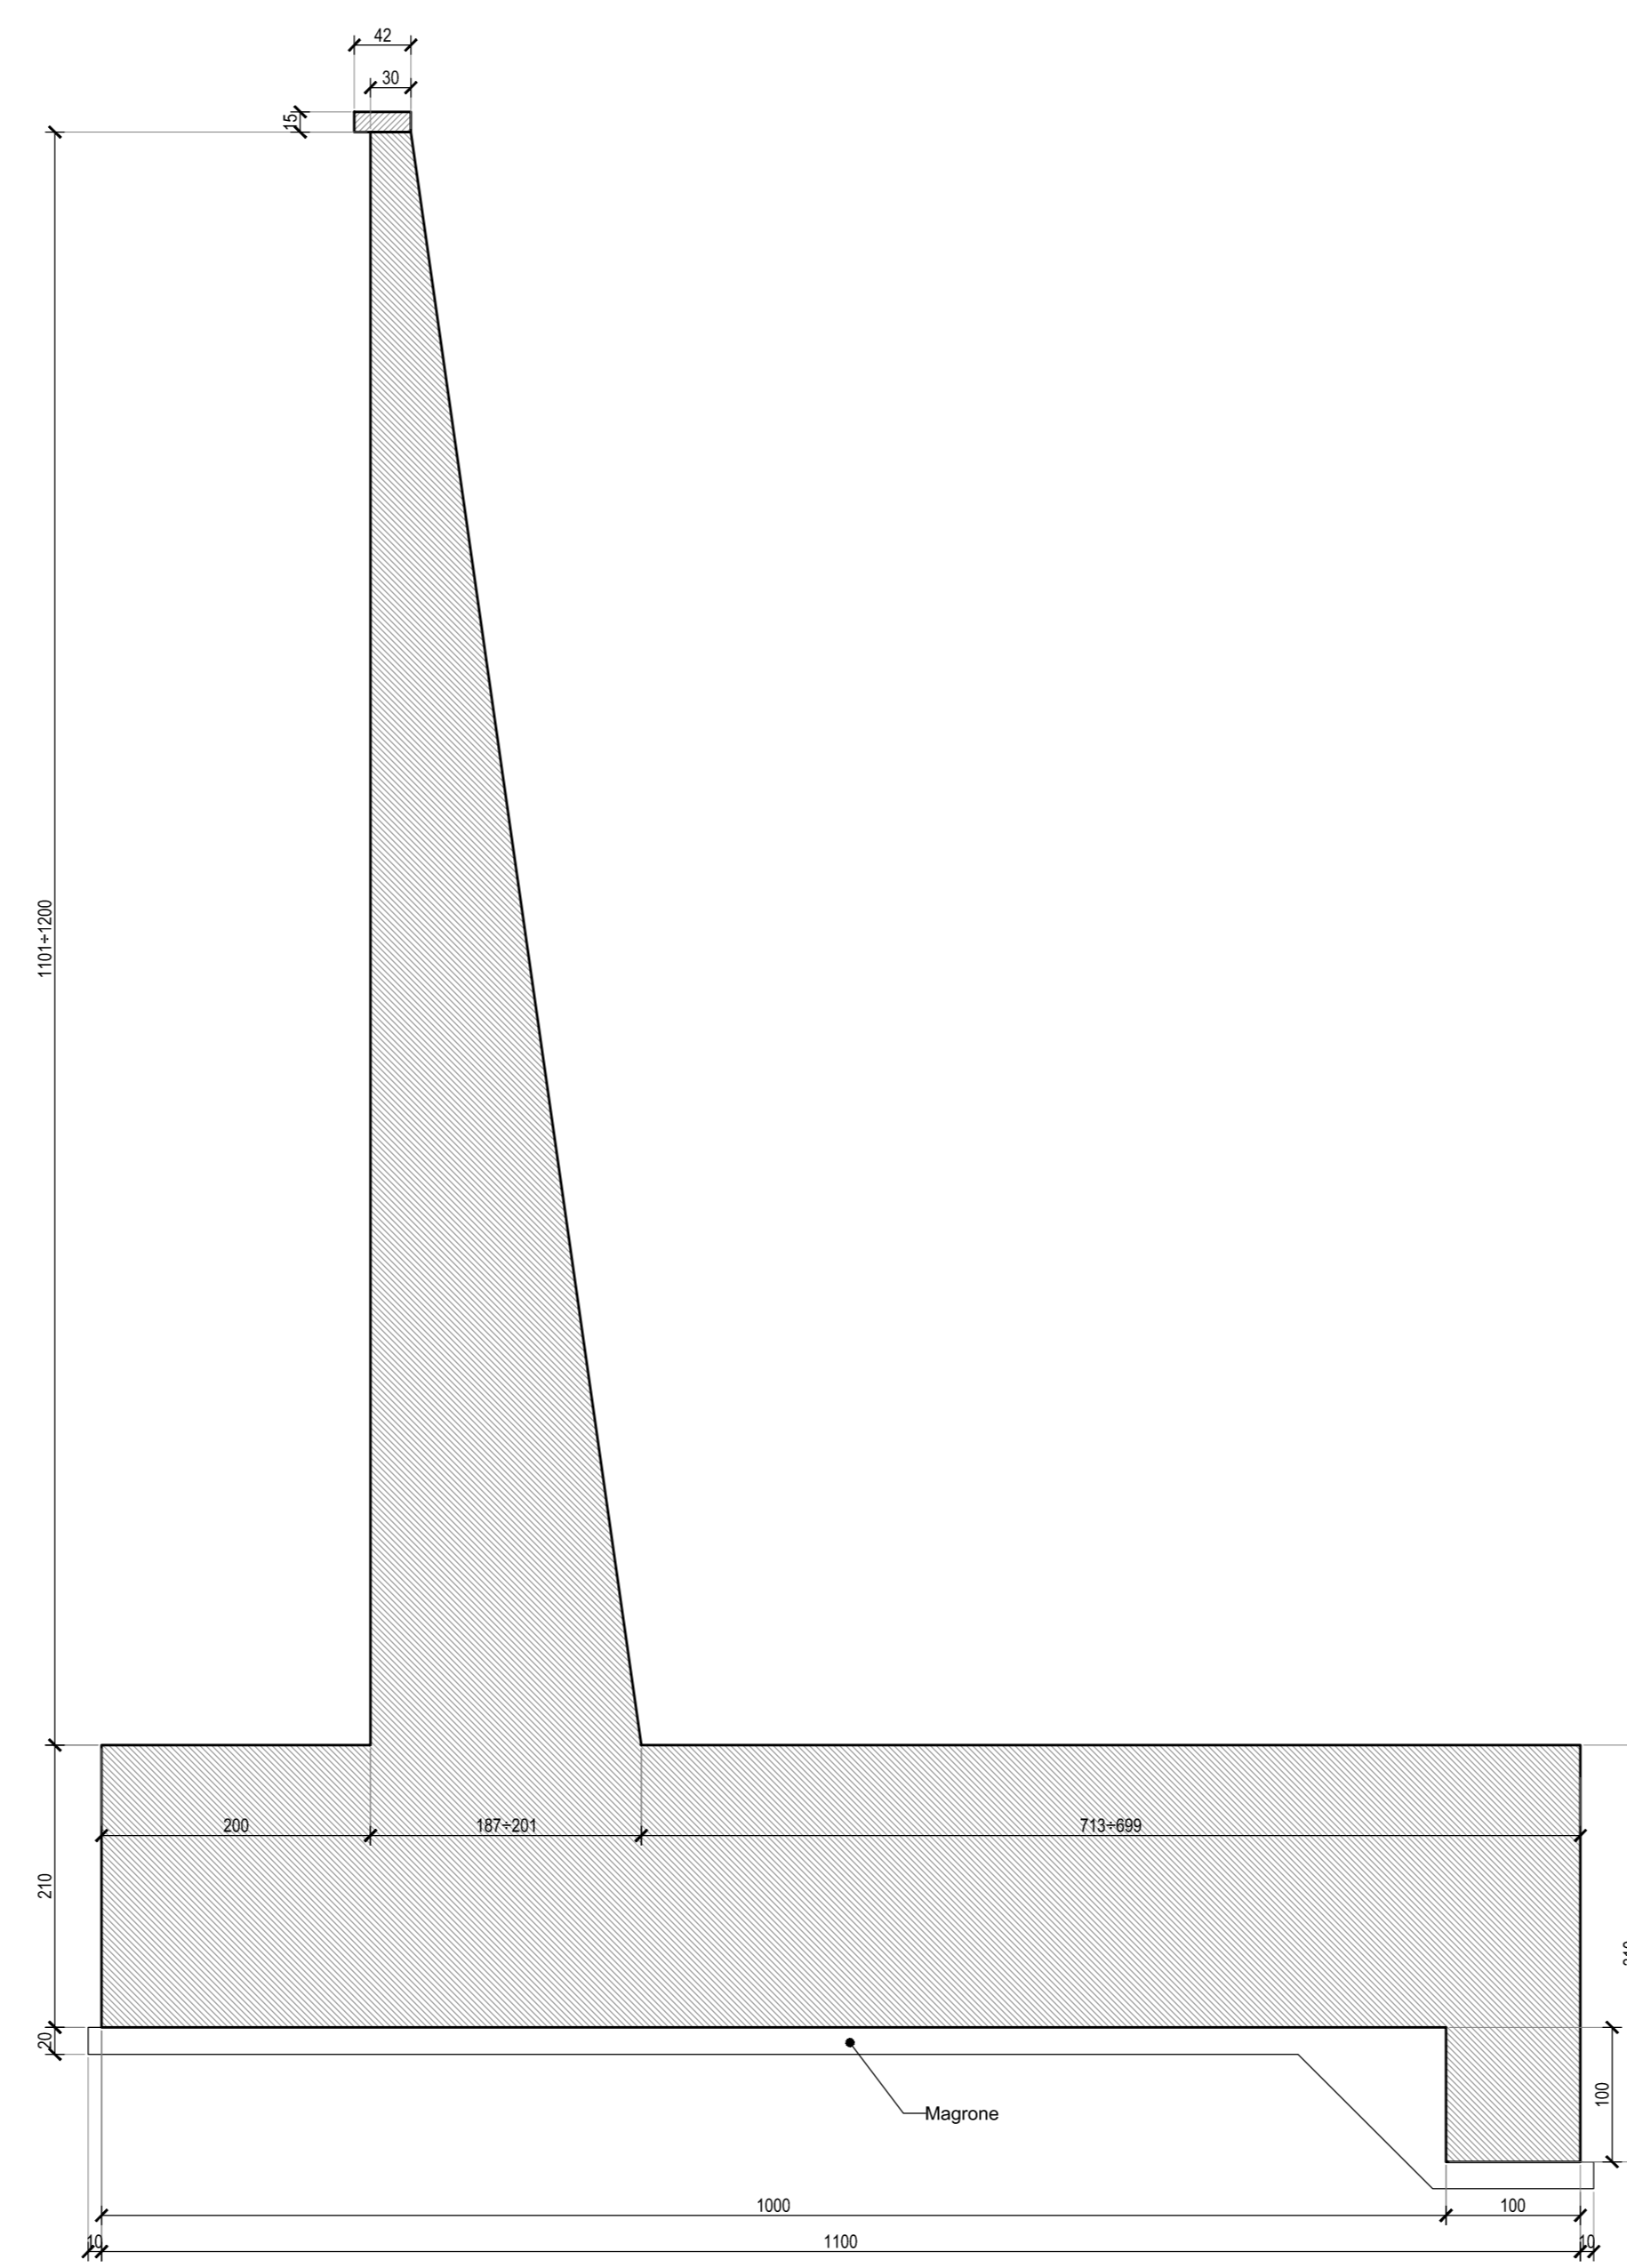


CARPENTERIA
MURO DA 12.01+13.00
Scala 1:50

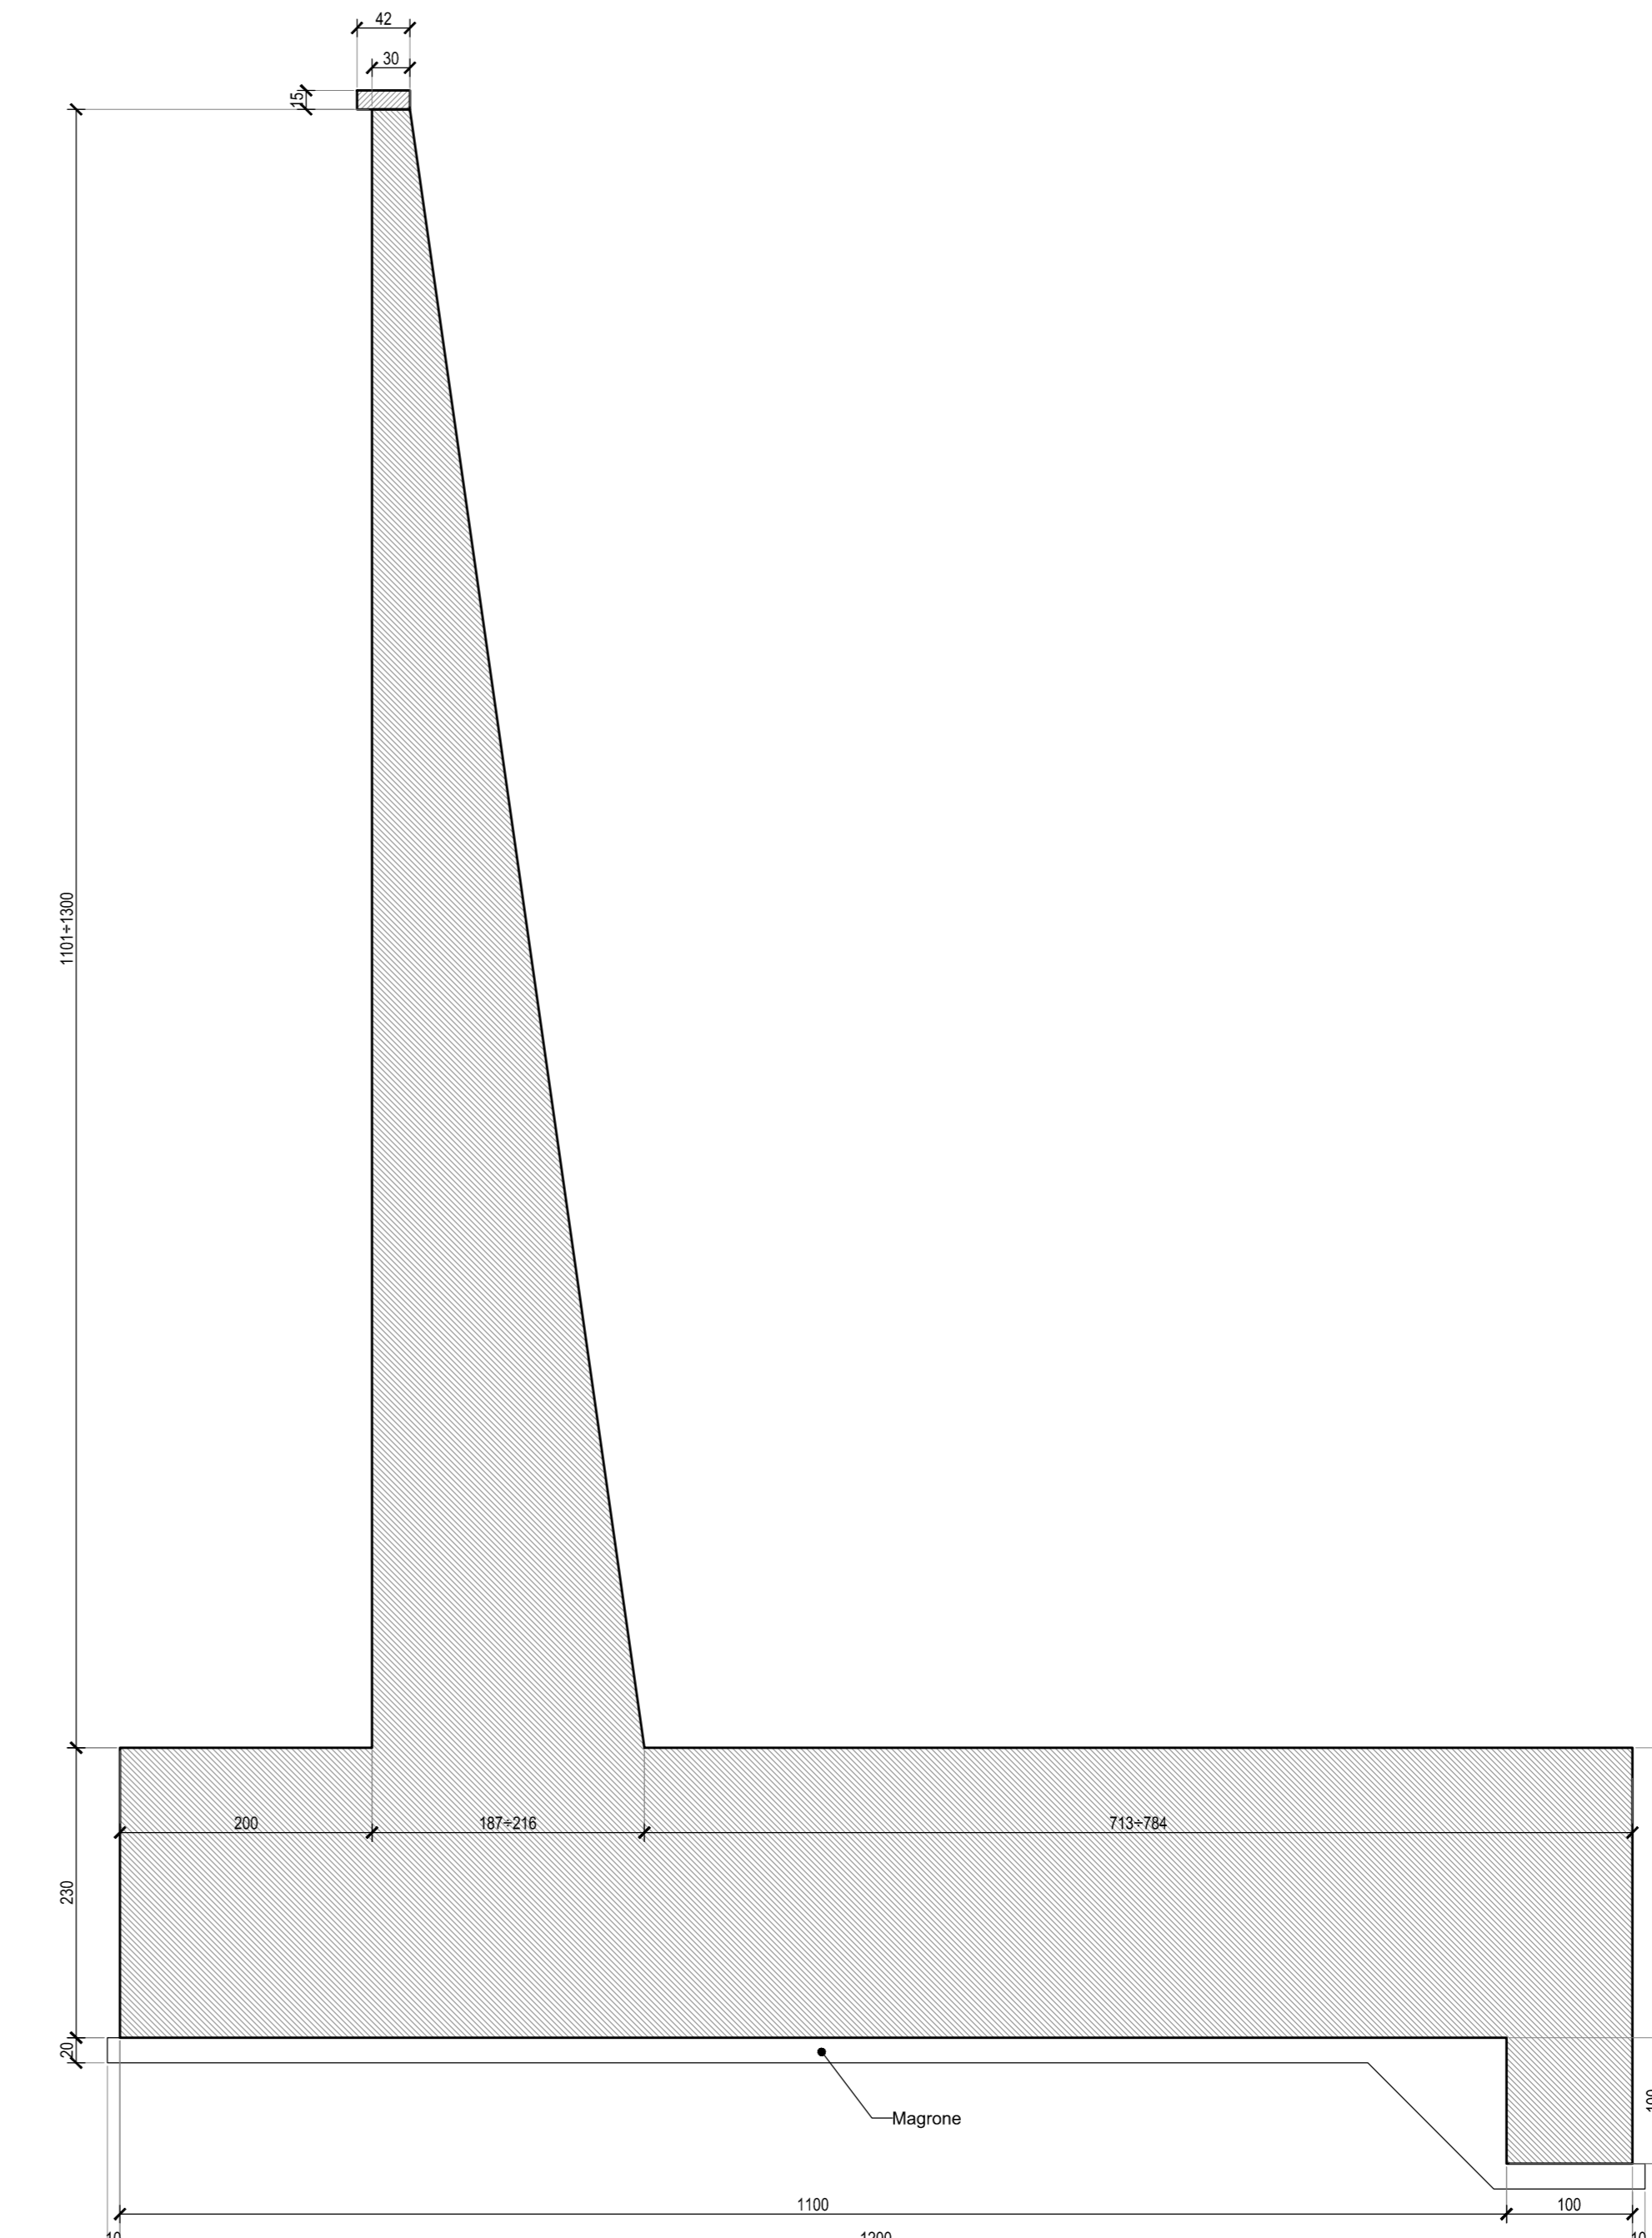


SEZIONE TIPO
MURO DA 9.01+10.00
Scala 1:50

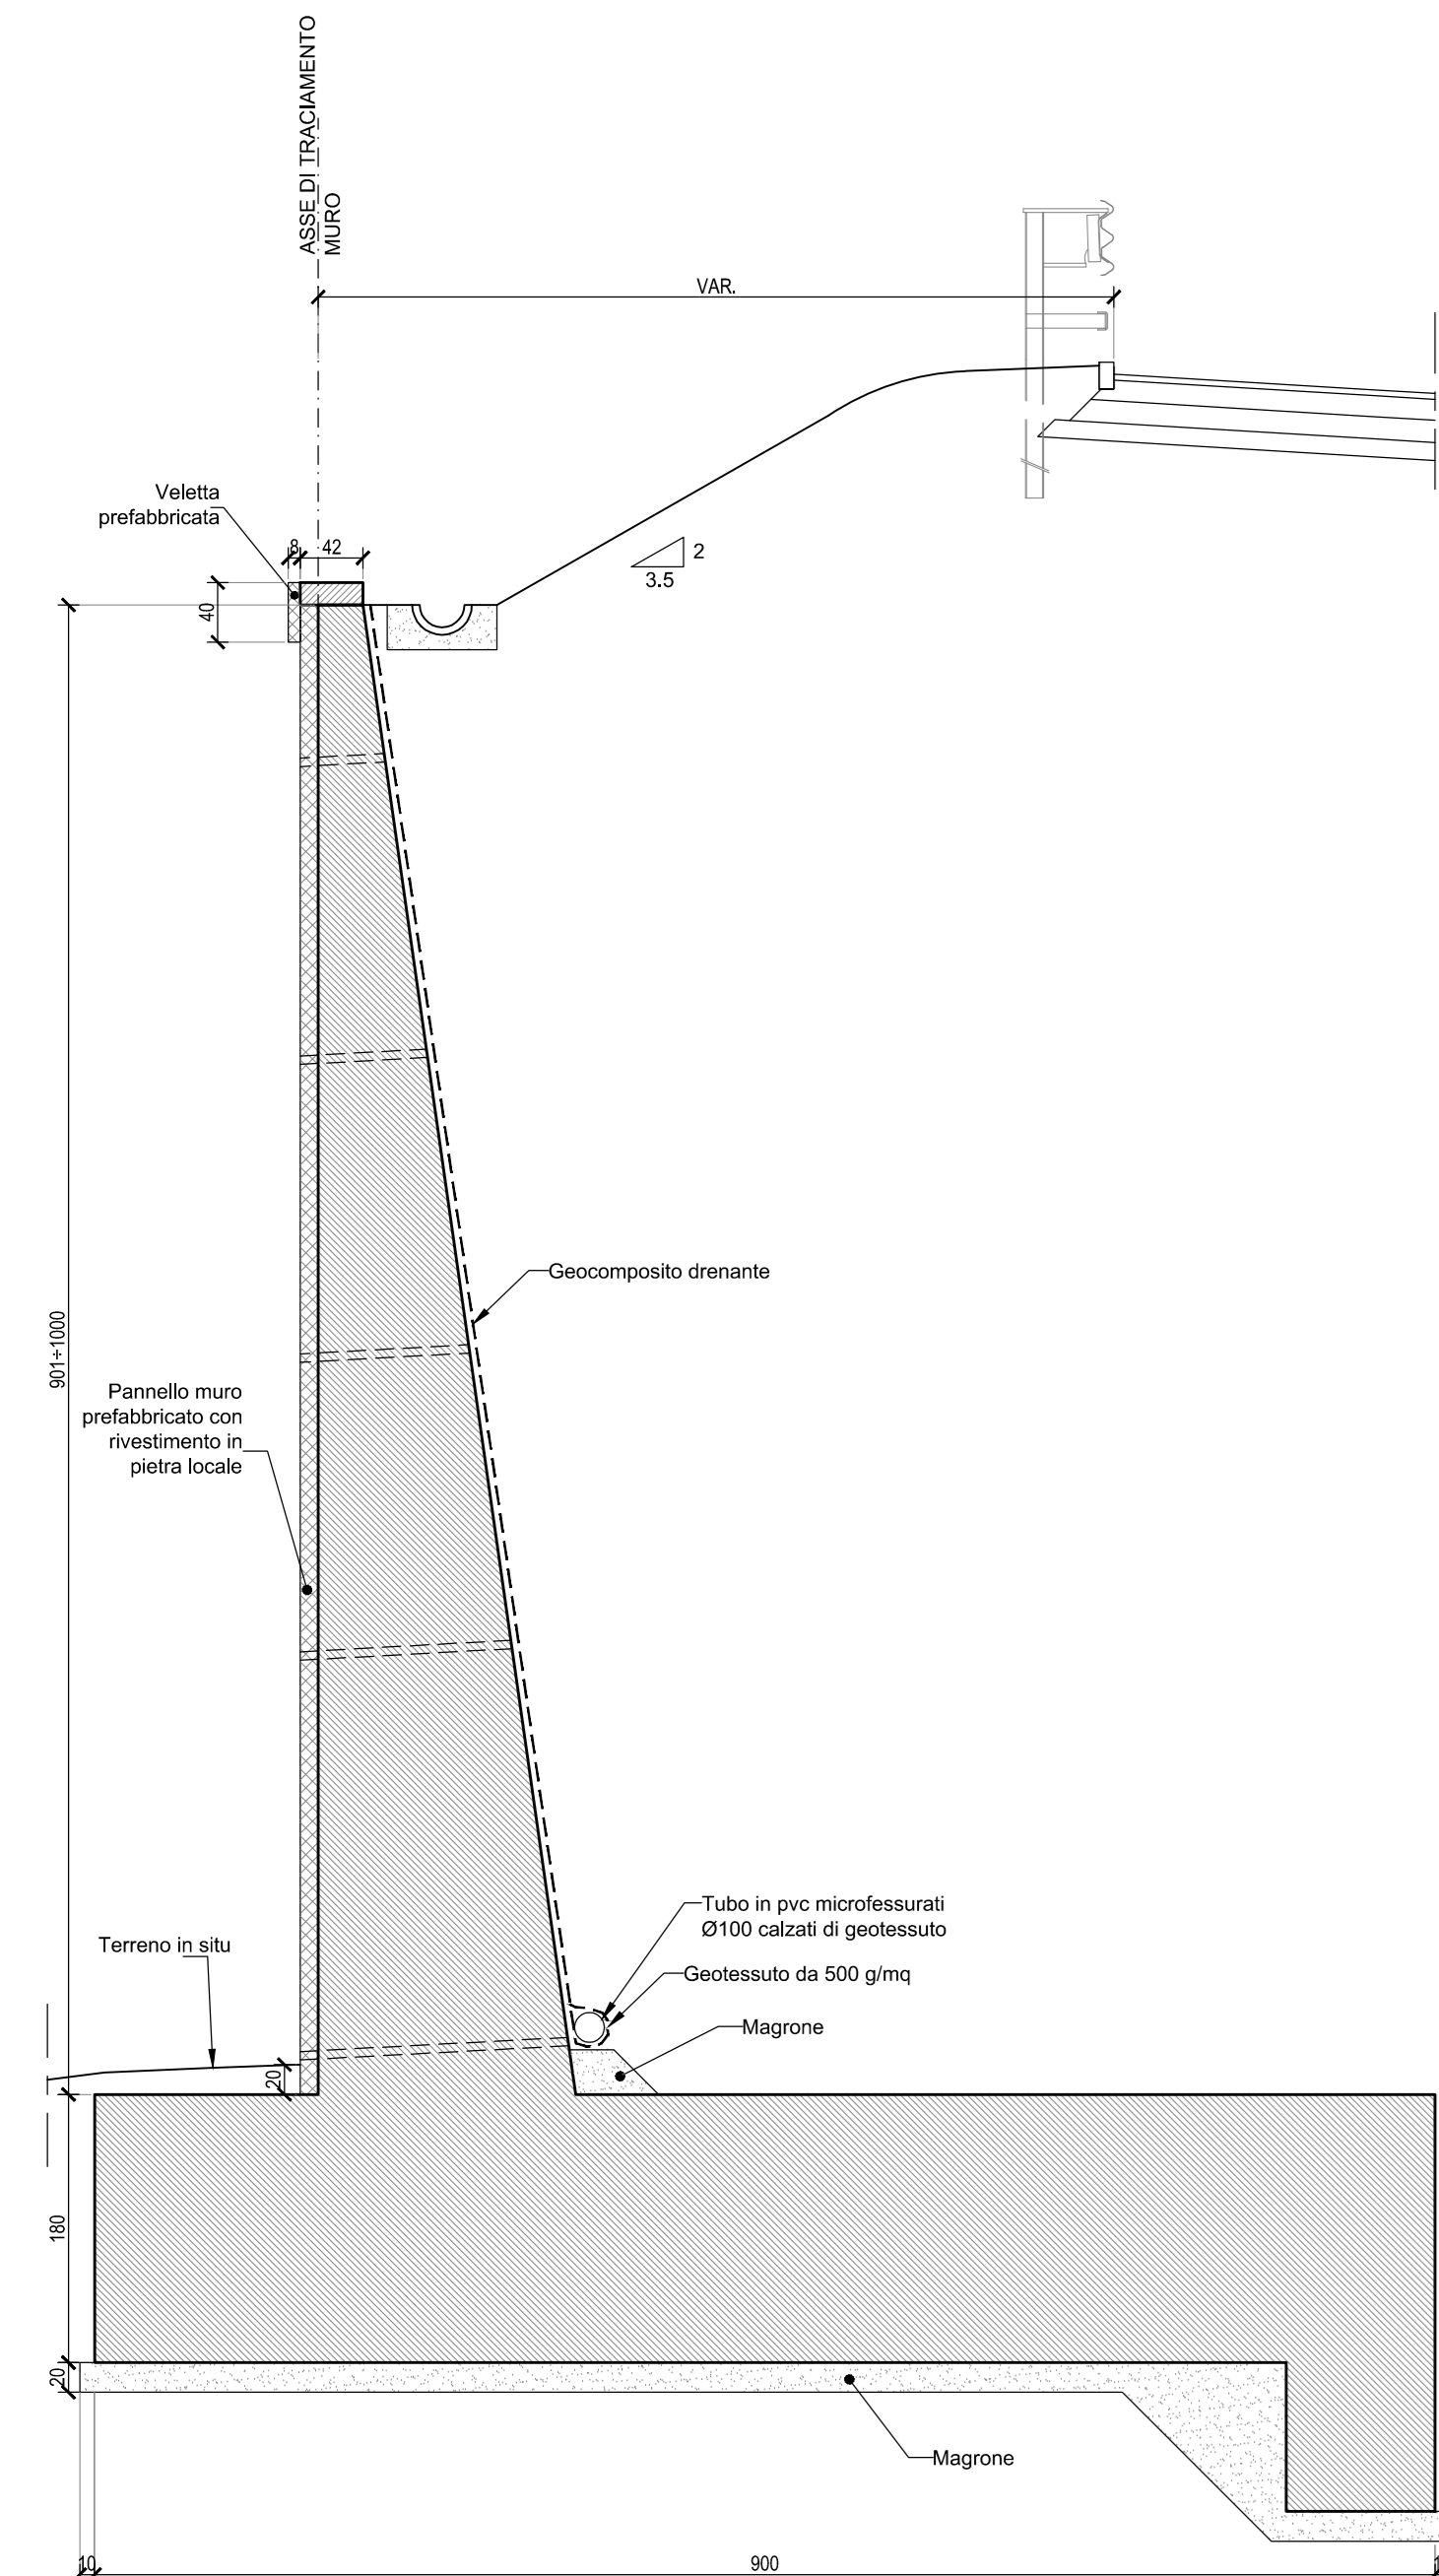


SEZIONE TIPO
MURO DA 10.01+11.00
Scala 1:50

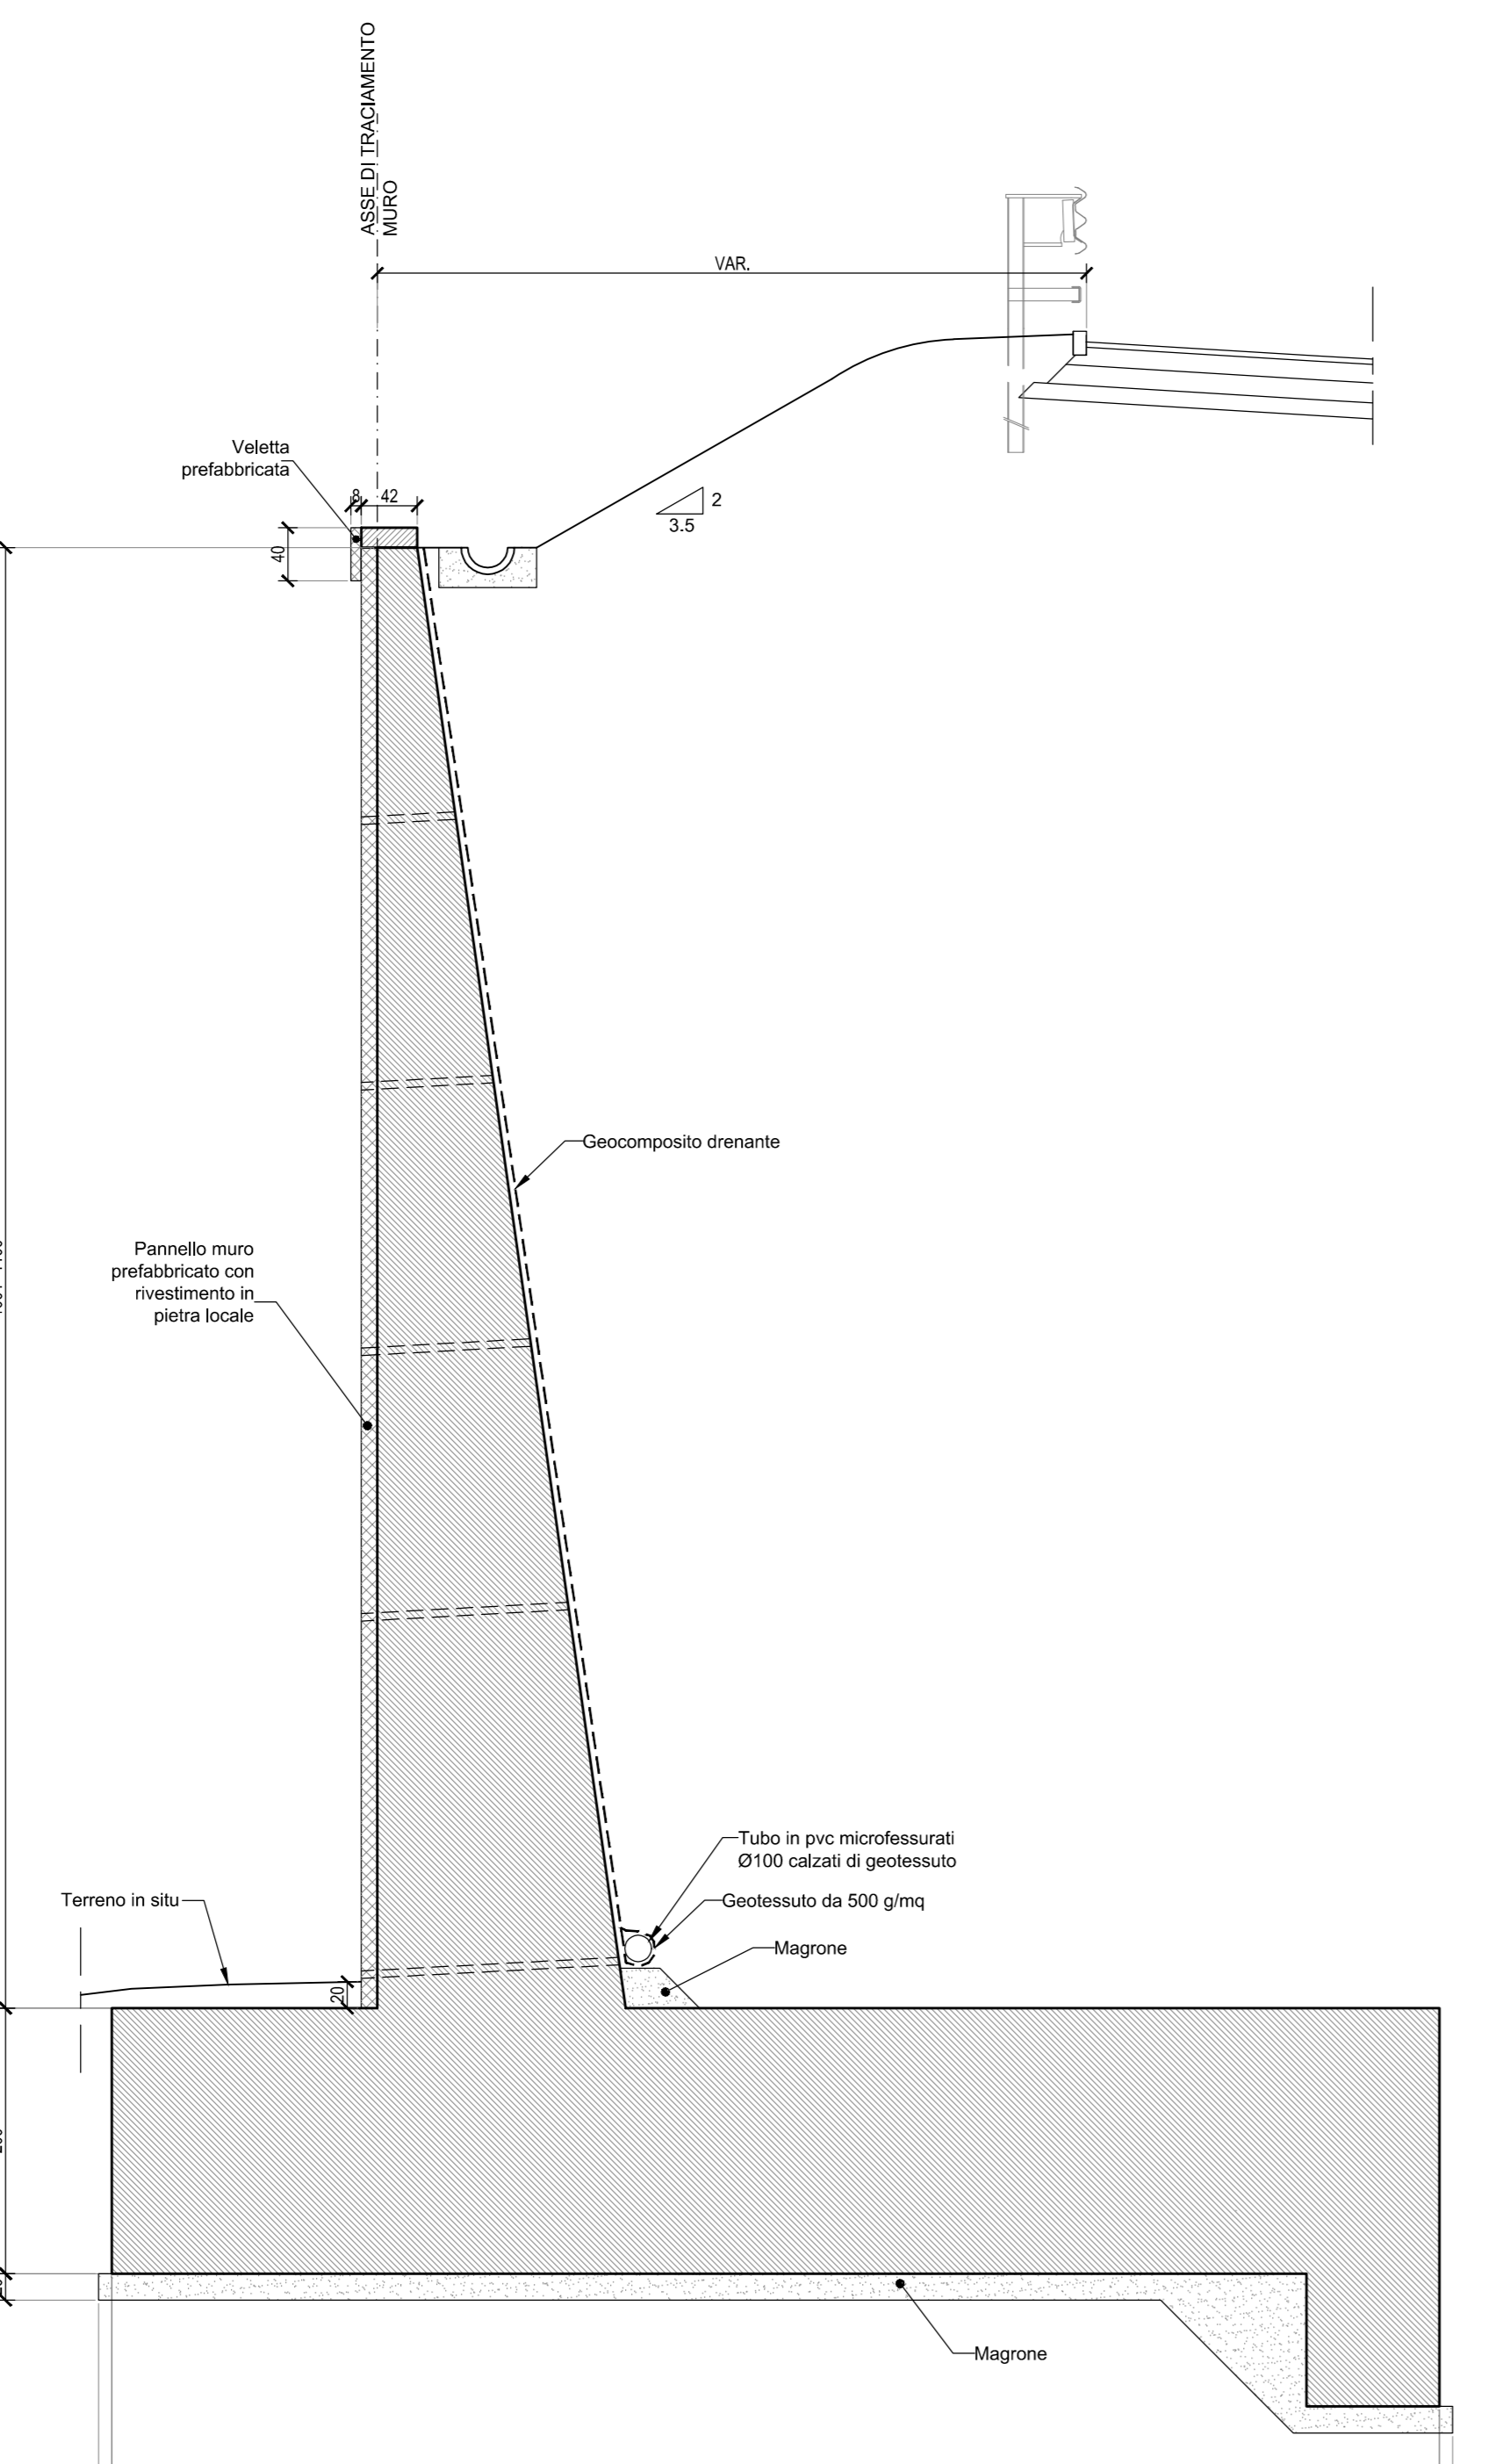


SEZIONE TIPO
MURO DA 11.01+12.00
Scala 1:50

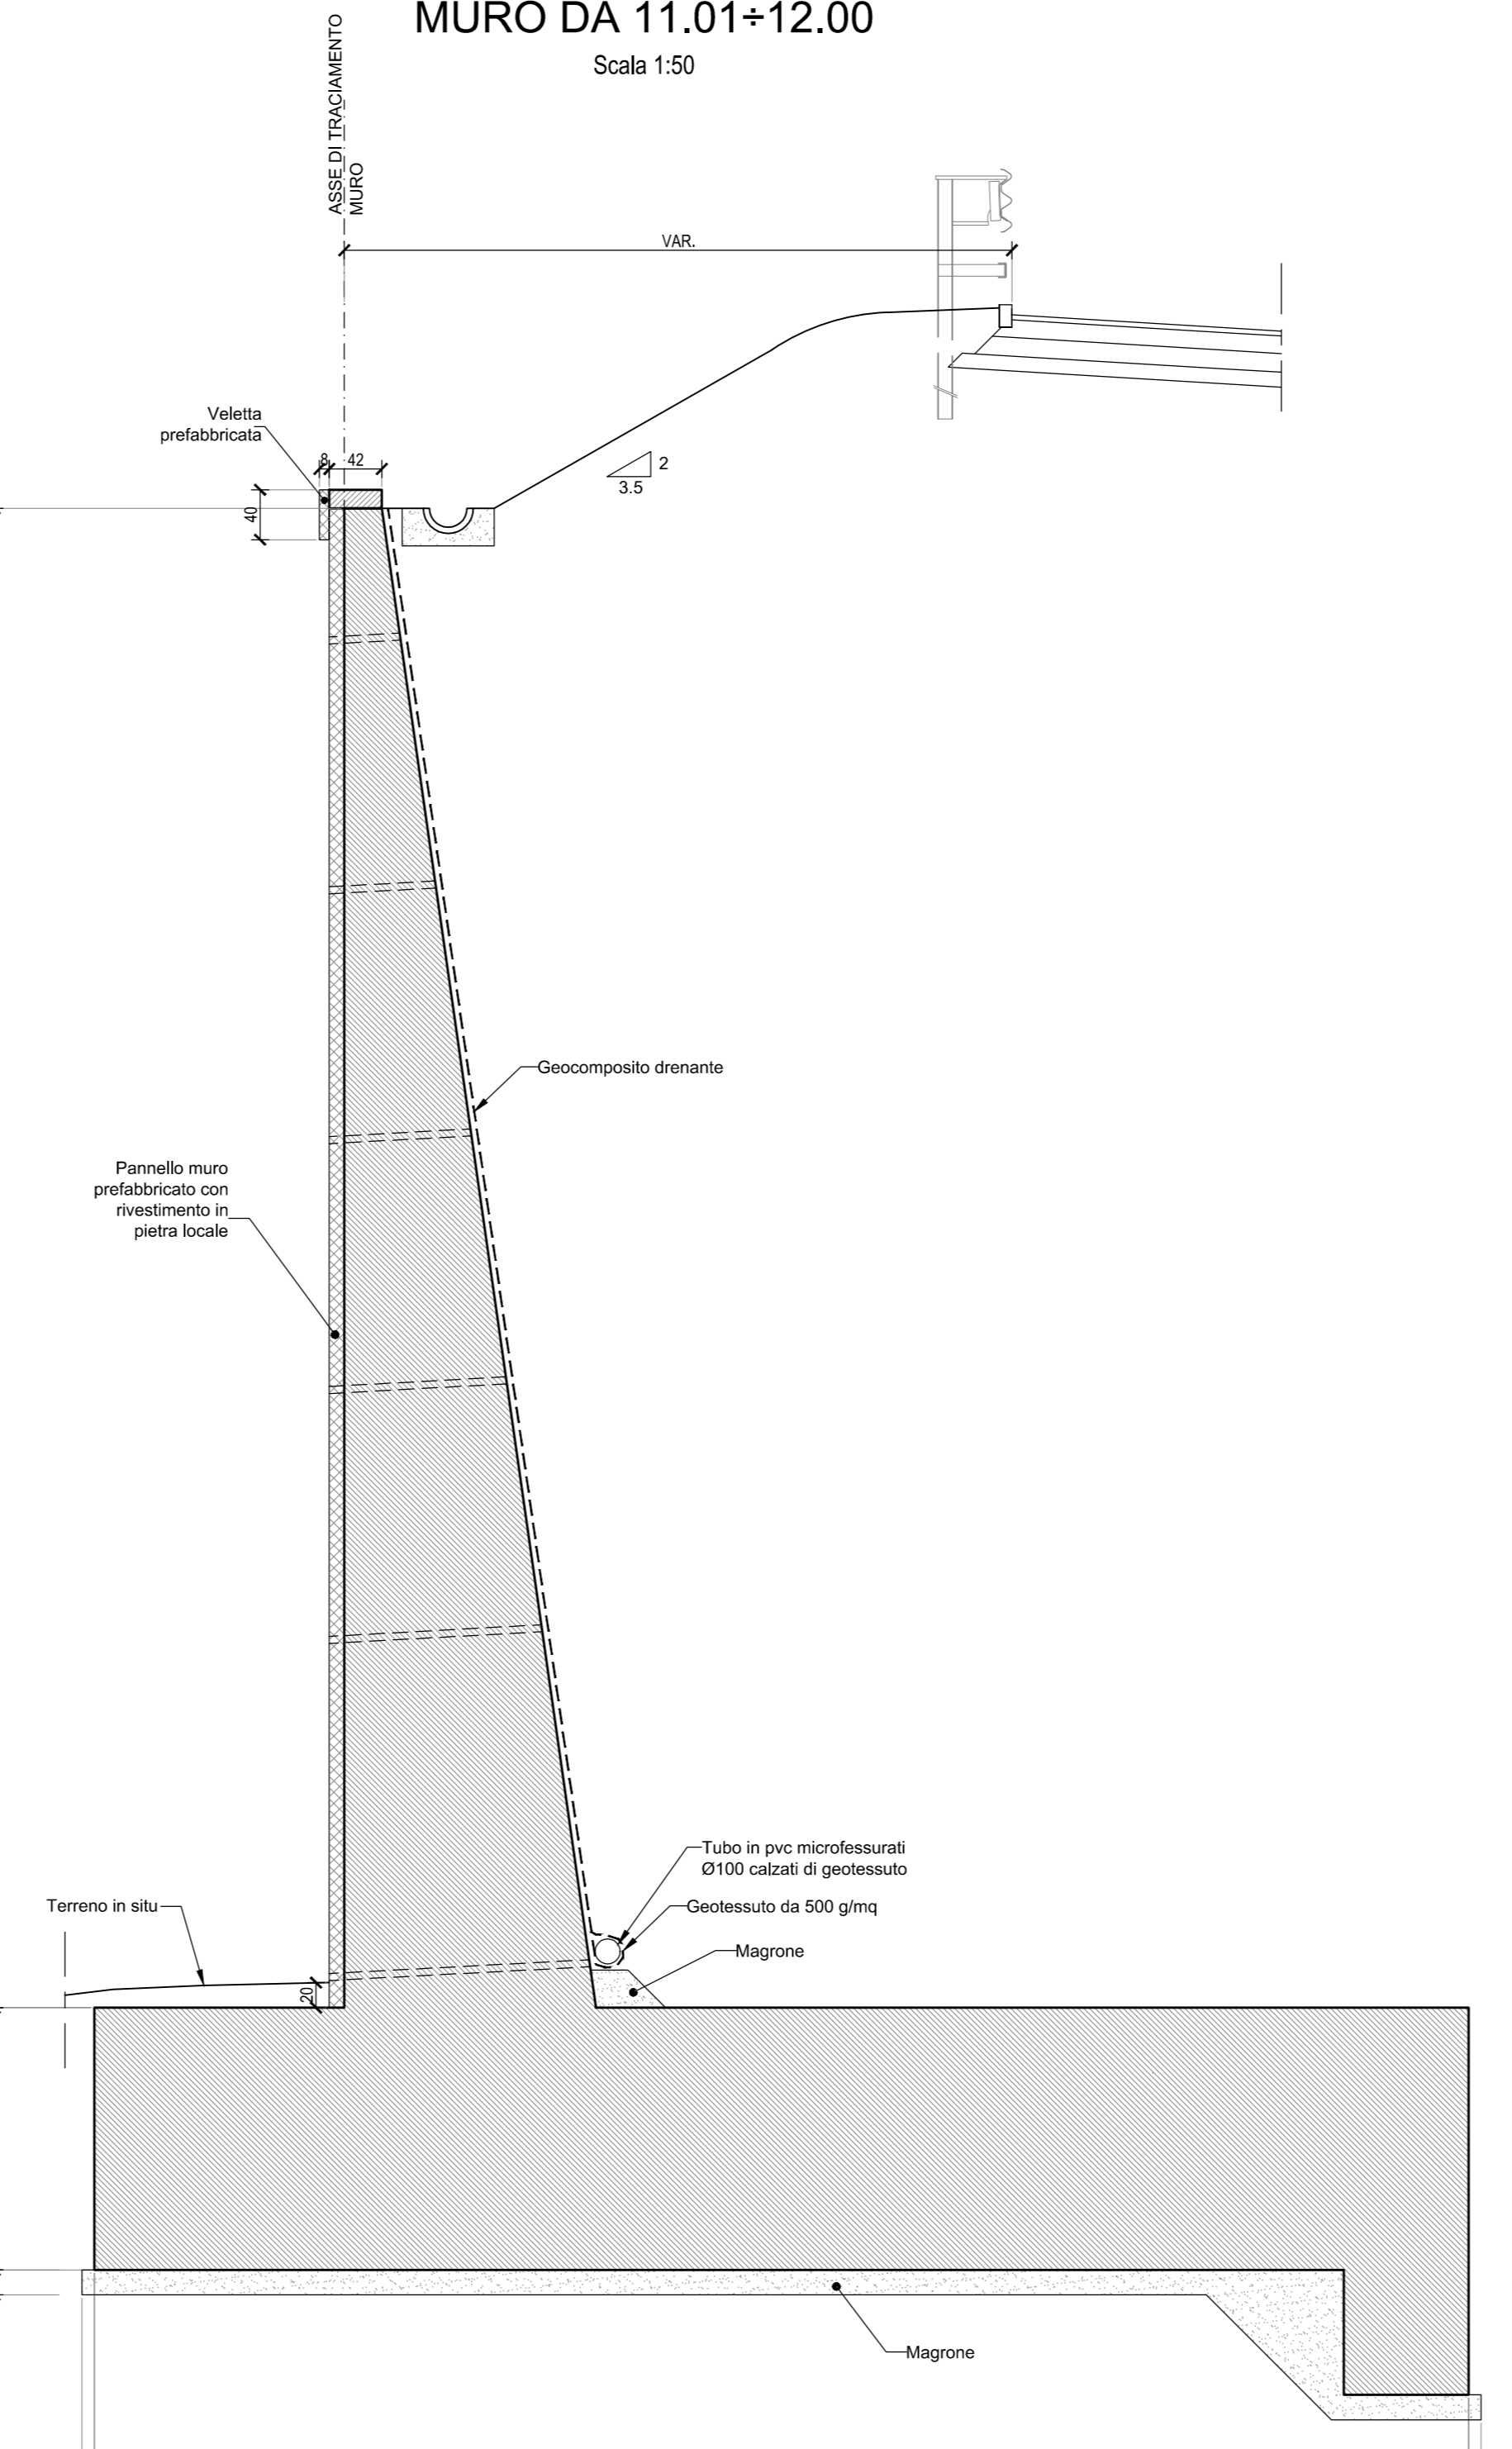


SEZIONE TIPO
MURO DA 12.01+13.00
Scala 1:50

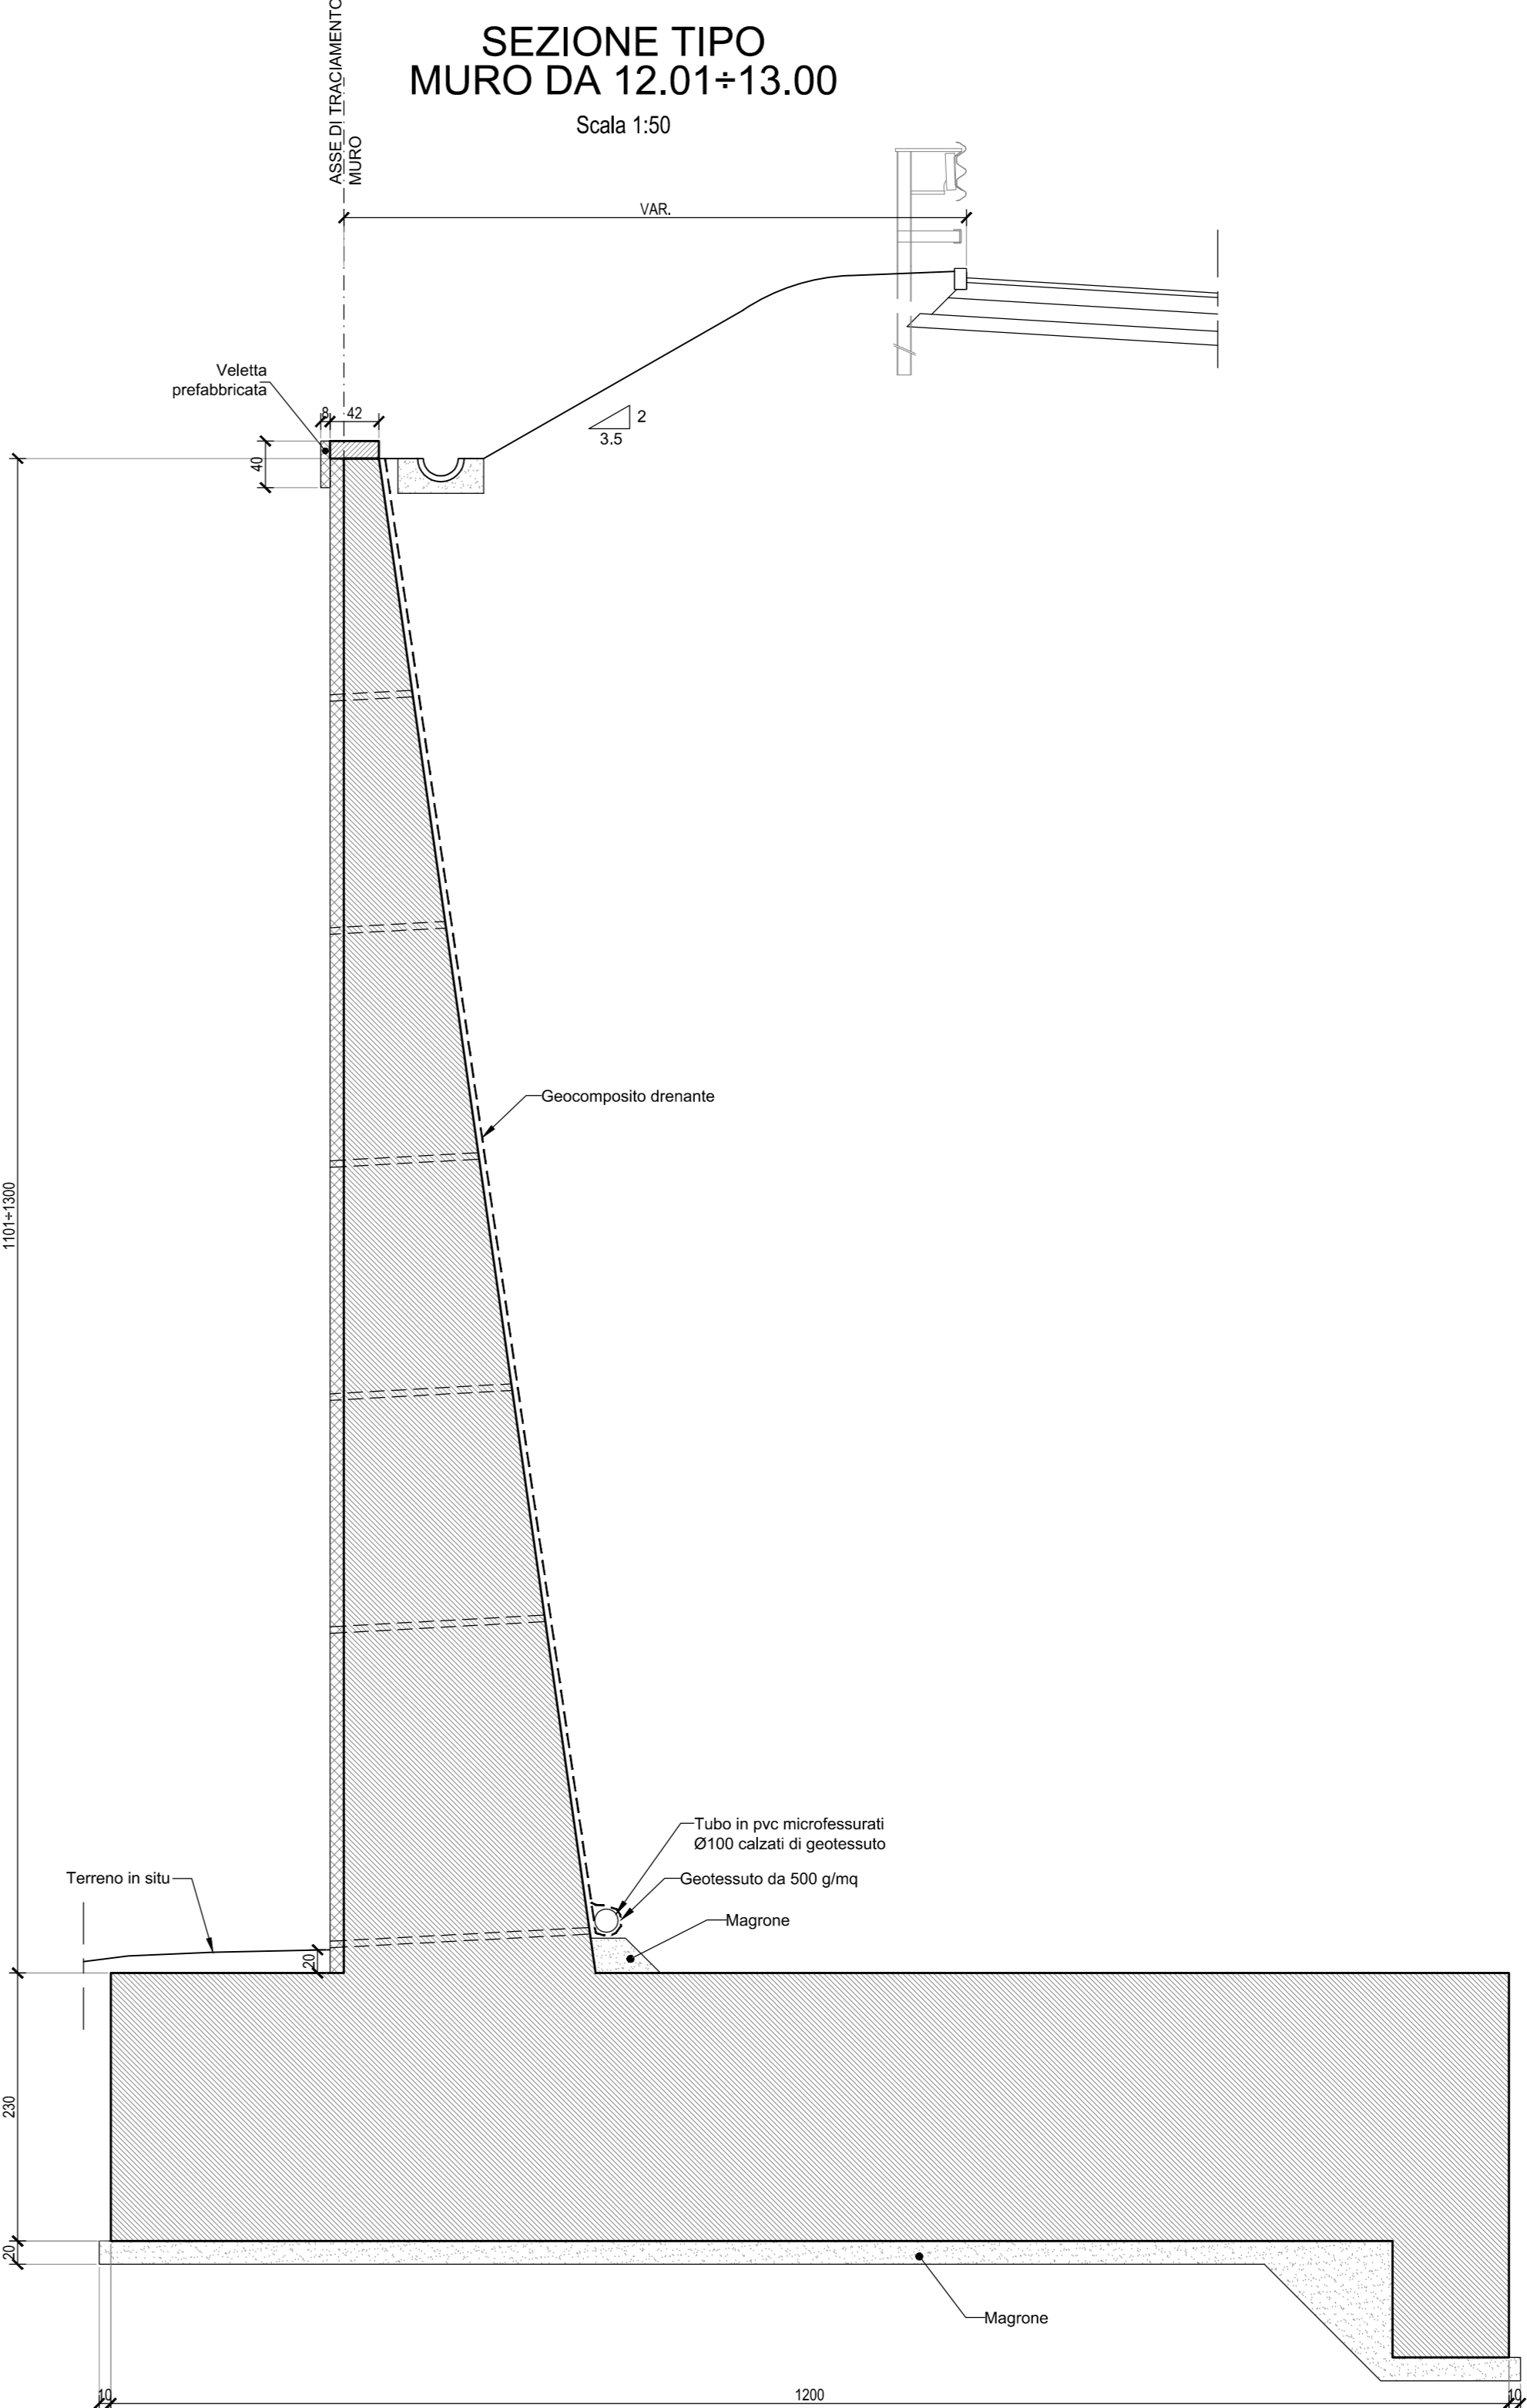


PARTICOLARE
FORI PER SCOLO ACQUE
Scala 1:20

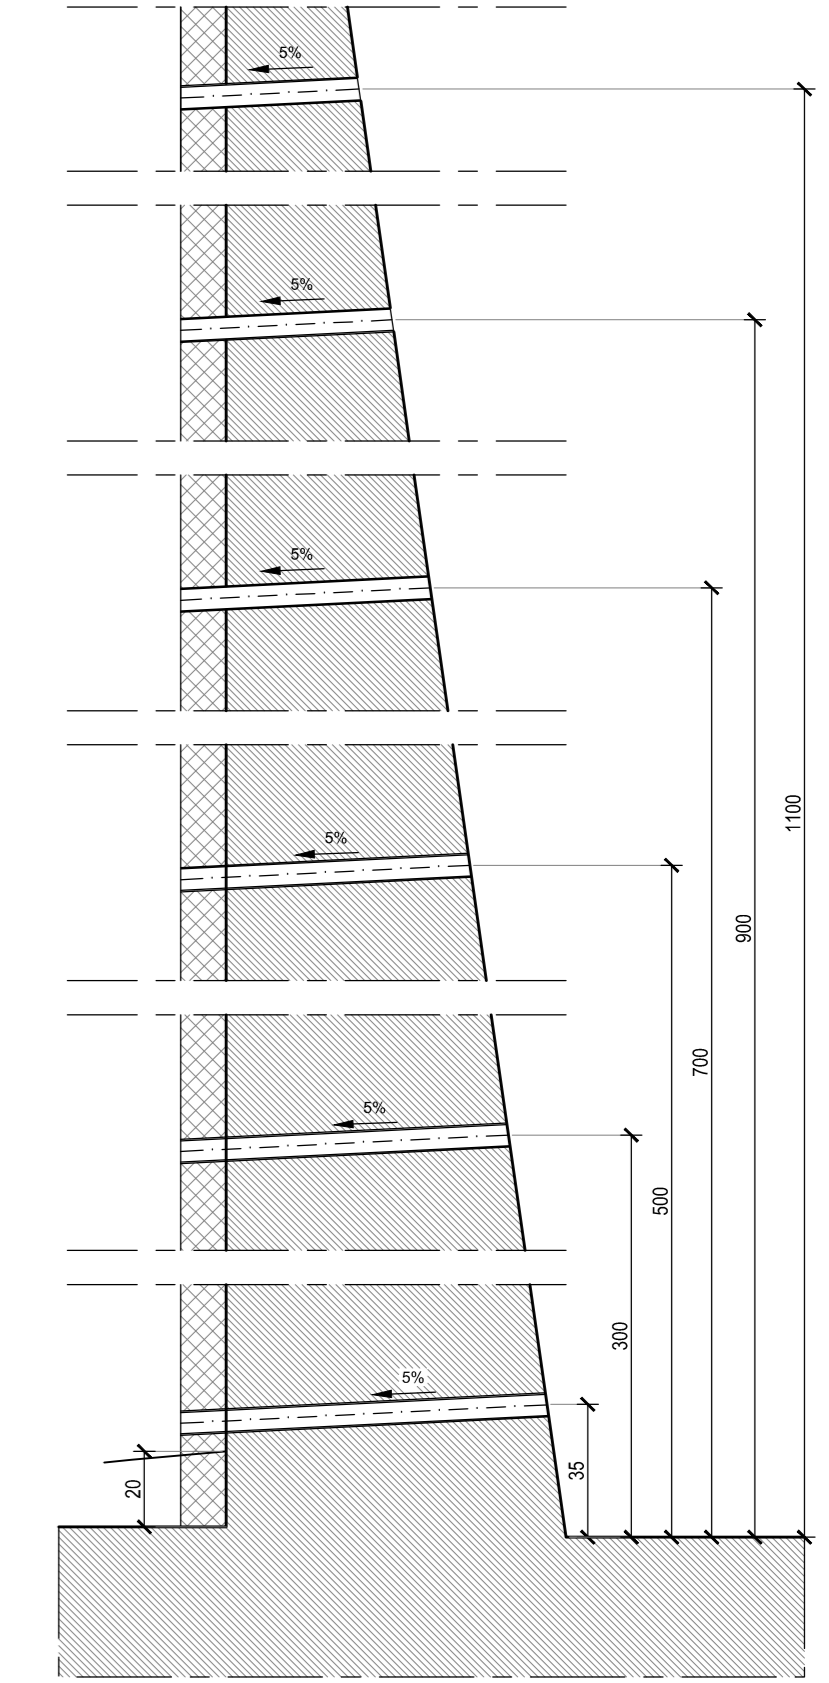

PARTICOLARE
CANALETTA IN C.A. A TERGO MURO
Scala 1:20

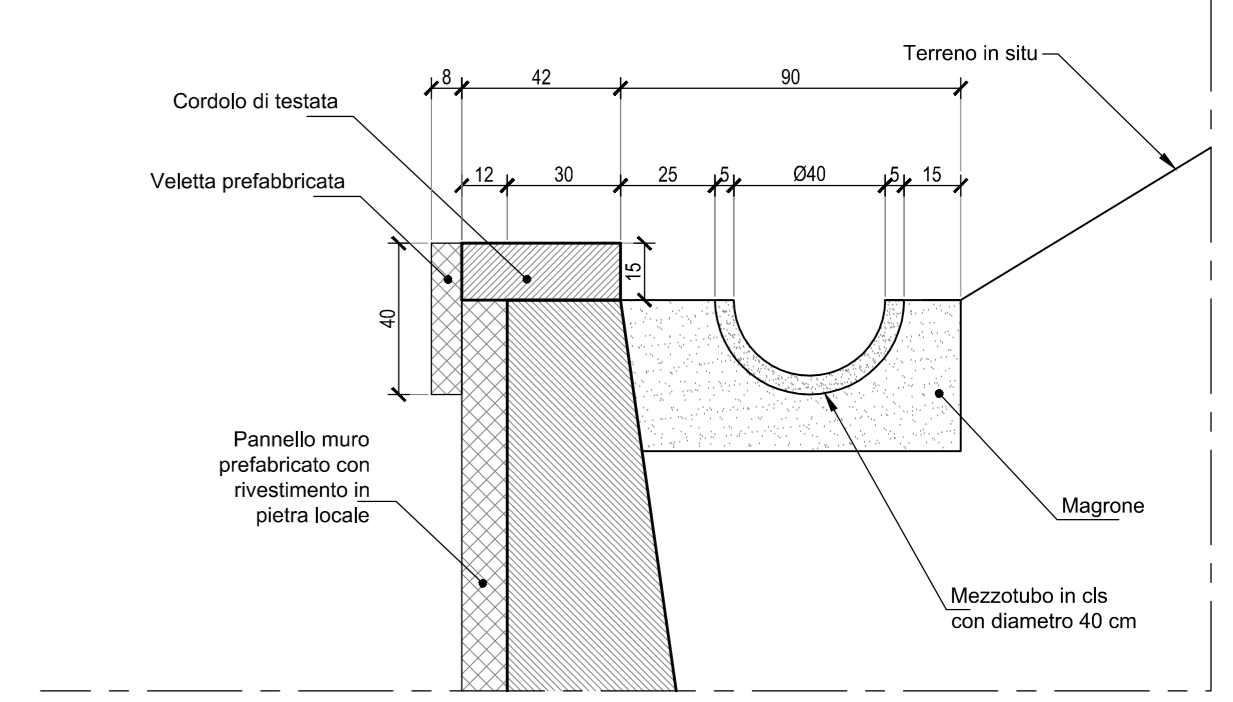

PARTICOLARE
DRENO AI MURI IN C.A.
Scala 1:20

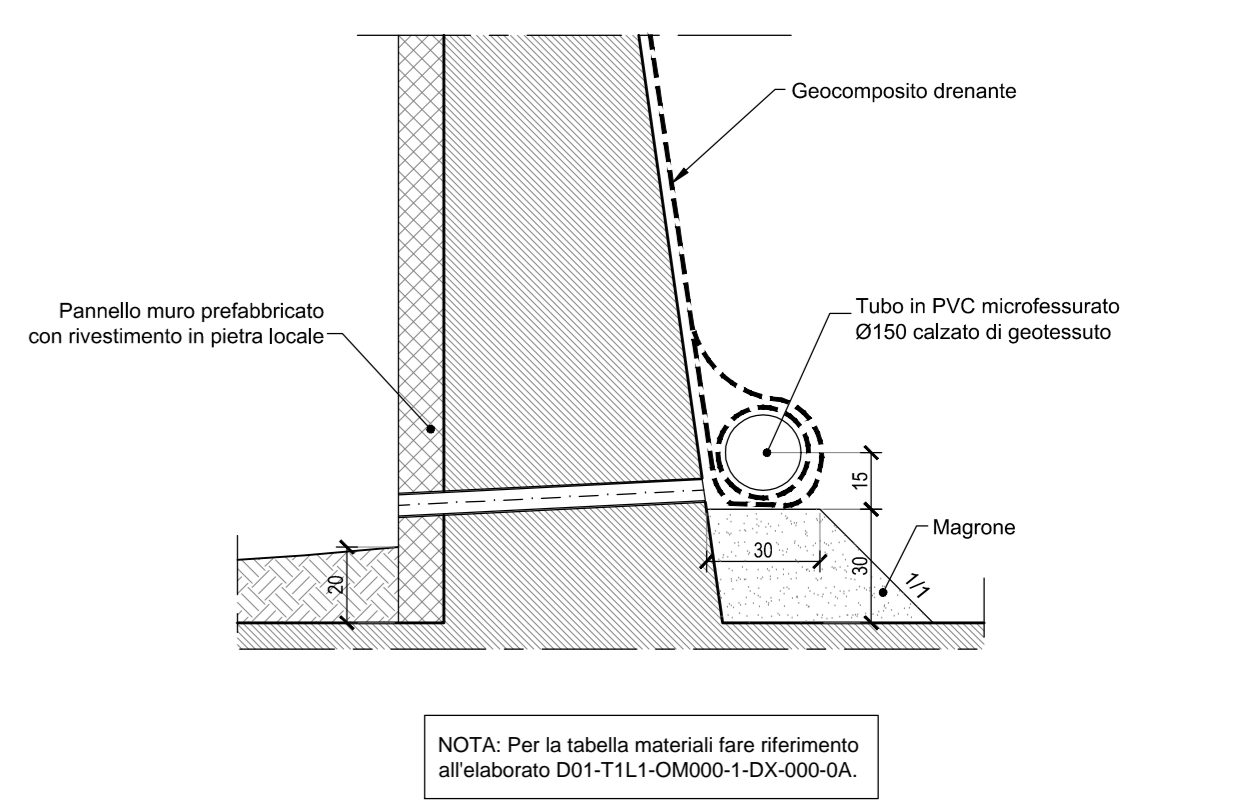

NOTA: Per le tabelle materiali fare riferimento all'elaborato D01-T1L1-OMM00-1-03-000-0A.

Ministero delle Infrastrutture e dei Trasporti
Struttura di Vigilanza sulle Concessionarie Autostradali

AMMODERNAMENTO A N° 4 CORSIE DELLA S.S. 514
"DI CHIARAMONTE" E DELLA S.S. 194 RAGUSANA
DALLO SVINCOLO CON LA S.S. 115 ALLO
SVINCOLO CON LA S.S. 114.
(C.U.P. F12C03000000001)

PROGETTO DEFINITIVO

LOTTO 1
OPERE D'ARTE MINORI
Opere di sostegno - Muri in C.A.
Tipologico muri di sottoscarpa con dente
Sezioni tipo e particolari costruttivi - Tav. 2 di 2

Il Progettista Supporto specialistico
SILEC SpA
Ottimizzazione della cantierizzazione delle opere
C.F. arm
Ing. Santa Monaco - Ordine Ing. Torino 5760H
Ing. Giannaria De Stavola - Ordine Ing. Venezia 2074

Consulenze specialistiche
Geologia: Dott. Giorgio Fabio Melchioni
Ordine Geologi del Lazio A.P. n. 663
Opere d'arte principali: Galleria Ing. G. Guiducci
Ecosistemi e paesaggio: GPingegneria
Geotecnica e opere d'arte minori: Ing. Antonio Alparone
LISEA
Rumore, vibrazioni ed atmosfera: altran

ITERMONTI ELABORATO
FASE TRLT DISCIPLINA/OPERA DOC. PROG. ST. REV. FOGLIO DATA
D01 T1L1 OMM00 1 T1Z 003 0A 02 02 1:50/20 GENNAIO '17
REV. DATA DESCRIZIONE REVISIONI/AGGIORNAMENTI VERIFICATO APPROVATO
A GENNAIO '17 Emissione SILEC SpA T. Monaco

IL RESPONSABILE DEL PROCEDIMENTO IL CONCESSIONARIO SARC SRL L'ENTITA' COSTRUTTRICE VISTO PER ACCETTAZIONE