


LEGENDA

	Opere da realizzare		Traffico in esercizio
	Opere in corso di realizzazione		Traffico in fase provvisoria (Rif. D.M. 10/07/2002)
	Opere realizzate		

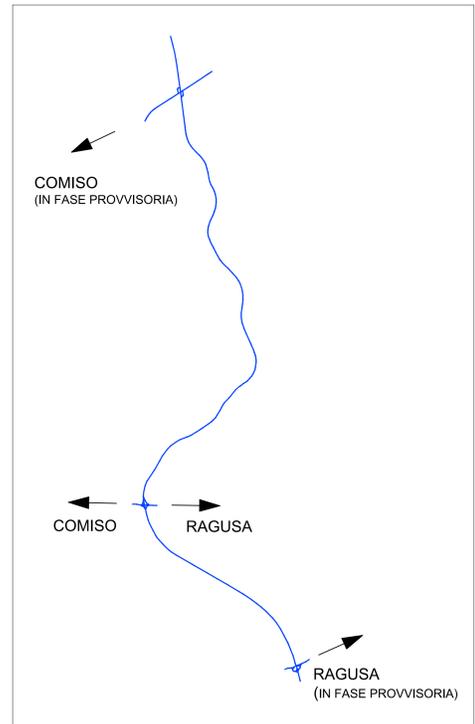

PLANIMETRIA GENERALE CON DEVIAZIONE FLUSSI DI TRAFFICO  
SCALA 1:50.000

NOTE

- I flussi di traffico in approccio allo svincolo, sia da est che da ovest, per le direzioni Comiso e Ragusa saranno indirizzati negli svincoli esistenti rispettivamente sulla SP 7 Comiso-Chiaramonte e sulla SP 60 Santa Croce-Ragusa.
- Traffico sull'attuale sede stradale: traffico su doppio senso di circolazione con almeno una carreggiata carrabile avente larghezza minima di 6,25m. Ove non fosse possibile garantire la larghezza minima sopra indicata si ricorrerà ad una larghezza non inferiore a 5,60m (DM 10 luglio 2002 disciplinare tecnico relativo agli schemi segnaletici, differenziati per categoria di strada, da adottare per il segnaletico temporaneo).

Ministero delle Infrastrutture e dei Trasporti  
Struttura di Vigilanza sulle Concessionarie Autostradali

AMMODERNAMENTO A N° 4 CORSIE DELLA S.S. 514 "DI CHIARAMONTE" E DELLA S.S. 194 RAGUSANA DALLLO SVINCOLO CON LA S.S. 115 ALLO SVINCOLO CON LA S.S. 114. (C.U.P. F12C0300000001)

PROGETTO DEFINITIVO

LOTTO 1  
CANTIERIZZAZIONE  
Svincolo 1 sulla SS 115  
Fasi esecutive e deviazioni viabilità esistente

<b>Il Progettista</b> Responsabile di progetto ed incaricato delle integrazioni tra le varie prestazioni. Ing. Santa Monaco - Ordine Ing. Torino 5760H	<b>Supporto specialistico</b> Ottimizzazione della cantierizzazione delle opere. Ing. Gianmaria De Stavola - Ordine Ing. Venezia 2074
<b>Geologo:</b> Dott. Geologo Fabio Melchiorri Ordine Geologi del Lazio A.P. n. 663	<b>Geotecnica e opere d'arte minori:</b> Ing. Antonio Alparone
<b>Opere d'arte principali:</b> Viadotti Ing. G. Mondello	<b>Opere di mitigazione dell'impatto ambientale:</b> Rumore, vibrazioni ed atmosfera
Gallerie Ing. G. Guittucci	Ecosistemi e paesaggio
ITALCONSULT	GP Ingegneria

RIFFERIMENTO ELABORATO	DISCIPLINA/OPERA	DOC.	PROGR.	ST./REV.	FOLGIO	DATA
D01-T1L1-CAI01-1-P7-001-0A	CAI01-1-P7-001-0A	01	01	0A	01	GENNAIO '17
REV.	DATA	DESCRIZIONE	REGISTRAZIONE	VERIFICATO	APPROVATO	
A	GENNAIO '17	Emissione	E.Fam	De Stavia	Monaco	

IL RESPONSABILE DEL PROCEDIMENTO	IL CONCESSIONARIO SARC SRL	L'ENTITA' COSTRUTTRICE VETO PER ACCETTAZIONE
----------------------------------	-------------------------------	---