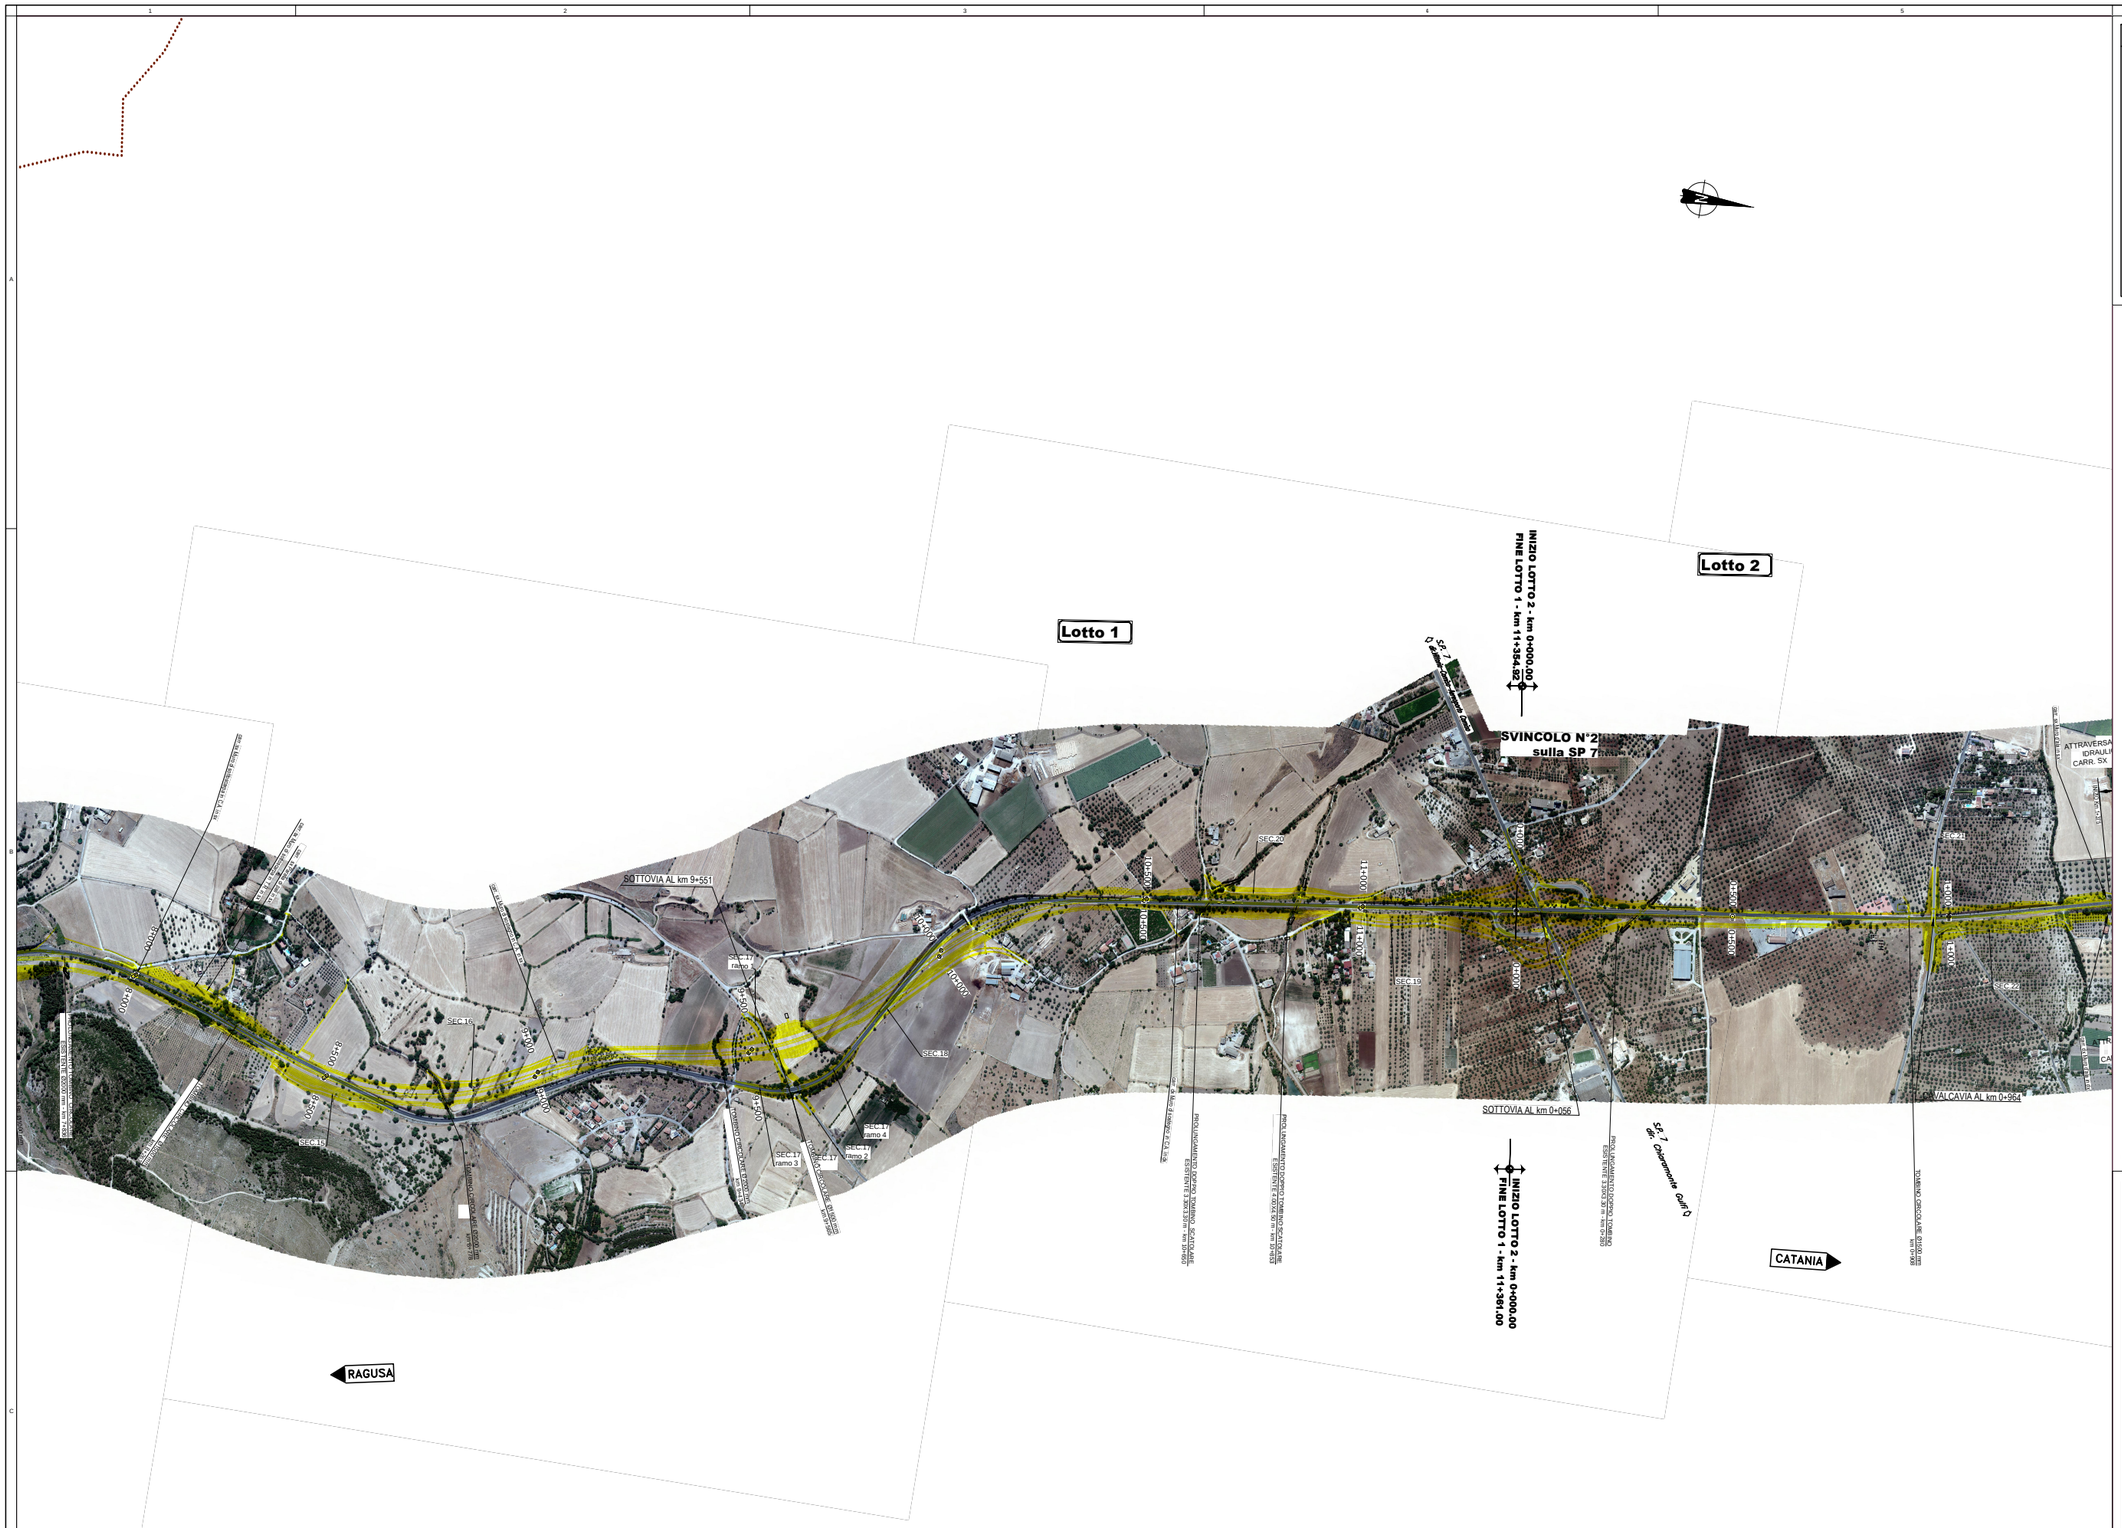

PROVINCIA : RAGUSA
COMUNE Chiaramonte Gulfi

QUADRO D'UNIONE - LOTTO 2

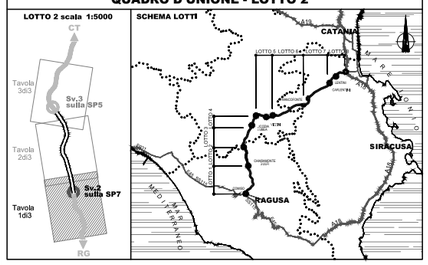

Nota 1: ortofoto scala 1:2000 volo Giugno 2012

Ministero delle Infrastrutture e dei Trasporti
Struttura di Vigilanza sulle Concessionarie Autostradali

AMMODERNAMENTO A N° 4 CORSIE DELLA S.S. 514
"DI CHIARAMONTE" E DELLA S.S. 194 RAGUSANA
DALLO SVINCOLO CON LA S.S. 115 ALLO
SVINCOLO CON LA S.S. 114.
(C.U.P. F12C03000000001)

PROGETTO DEFINITIVO

LOTTO 2
INQUADRAMENTO DELL'INTERVENTO
Planimetria su fotomosaico
Tavola 1 di 3

Il Progettista	Supporto specialistico
Responsabile di progetto ed incaricato delle integrazioni tra le varie prestazioni: SILEC S.p.A.	Ottimizzazione della cantierizzazione delle opere: CFarm
Ing. Santa Monaco - Ordine Ing. Torino 5760H	Ing. Gianmaria De Stavola - Ordine Ing. Venezia 2074

Consulenze specialistiche

Geologo:	Geotecnica e opere d'arte minori:
Dott. Geologo Fabio Melchiorri Ordine Geologi del Lazio A.P. n 663	Ing. Antonio Alparone — ISEA

Opere d'arte principali:		Opere di mitigazione dell'impatto ambientale:	
Viadotti Ing. G. Mondello ITALCONSULT	Gallerie Ing. G. Guiducci GP ingegneria	Ecosistemi e paesaggio Pedagrica	Rumore, vibrazioni ed atmosfera ALTRAN

RIFERIMENTO ELABORATO

FASE	TRL/T	DISCIPLINA/OPERA	DOC	PROGR.	ST./REV.	FOGLIO	DATA
D01	T1L2	GE000	1 P5	001	0A	01 DI 03	GENNAIO '17

SCALA 1:5000

REV.	DATA	DESCRIZIONE	REDATTO(SILLENTE)	VERIFICATO	APPROVATO
A	GENNAIO '17	Emissione	SILEC	Zsi	Monaco

IL RESPONSABILE DEL PROCEDIMENTO

IL CONCESSIONARIO
SARC SRL

L'ENTITA' COSTRUTTRICE
VISTO PER ACCETTAZIONE

REVISIONE	DATA	DISEGNATO	DATA	VERIFICATO	DATA	APPROVATO	DATA	AGG.TO DA	DATA
0A	15	[illegible]	[illegible]	[illegible]	[illegible]	[illegible]	[illegible]	[illegible]	[illegible]

DIR.: K:\Commesse\03\10\Elaborat
N. FILE: D01-T1L2-GE000-1-P5-001-0A.dwg