



**PARTICOLARE PARATIA
SEZIONE TRASVERSALE**

Scala 1:50

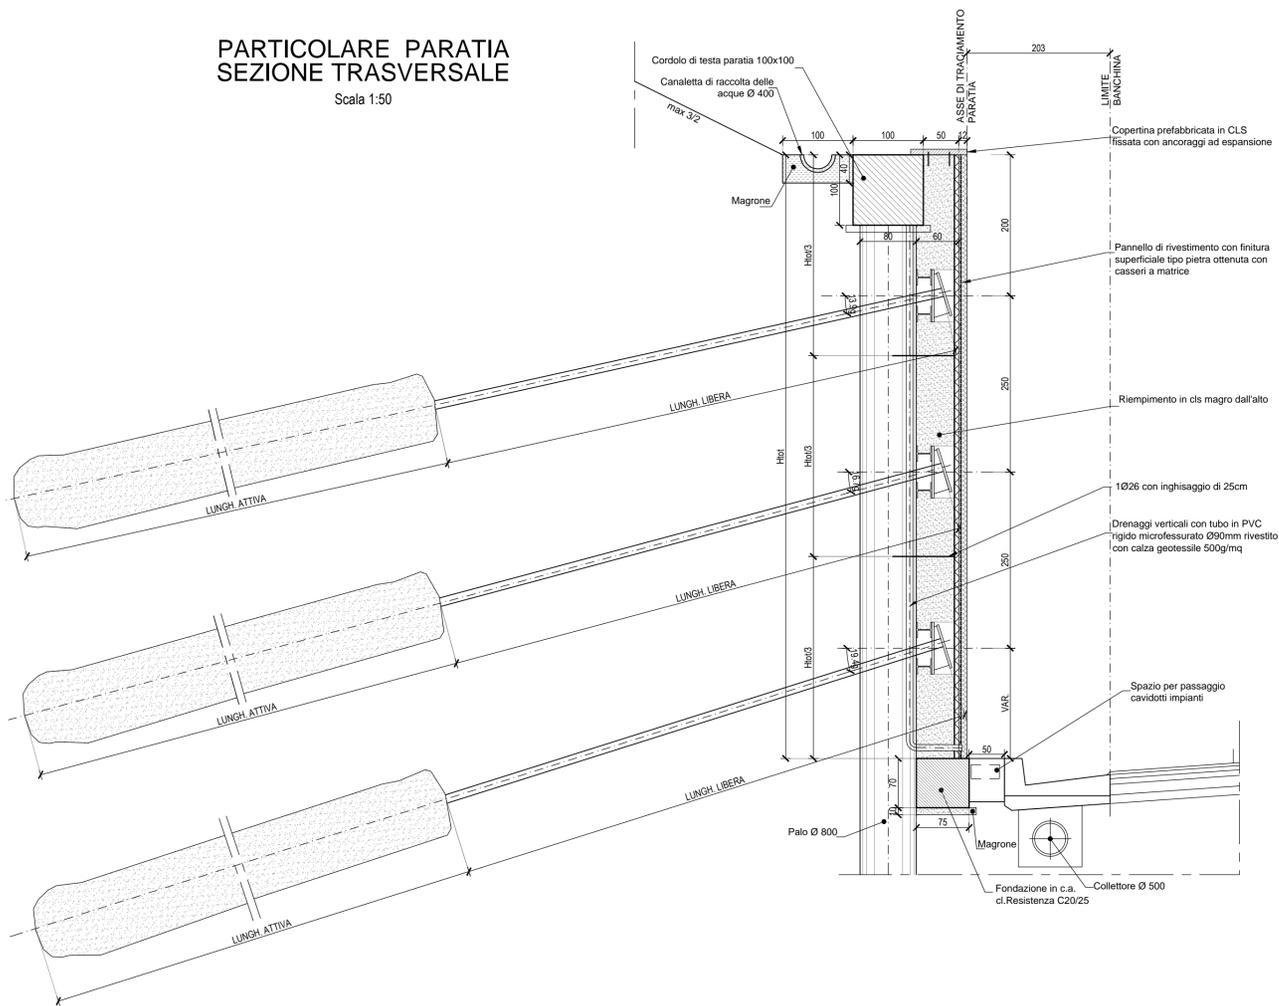


SEZIONE A-A

Scala 1:10

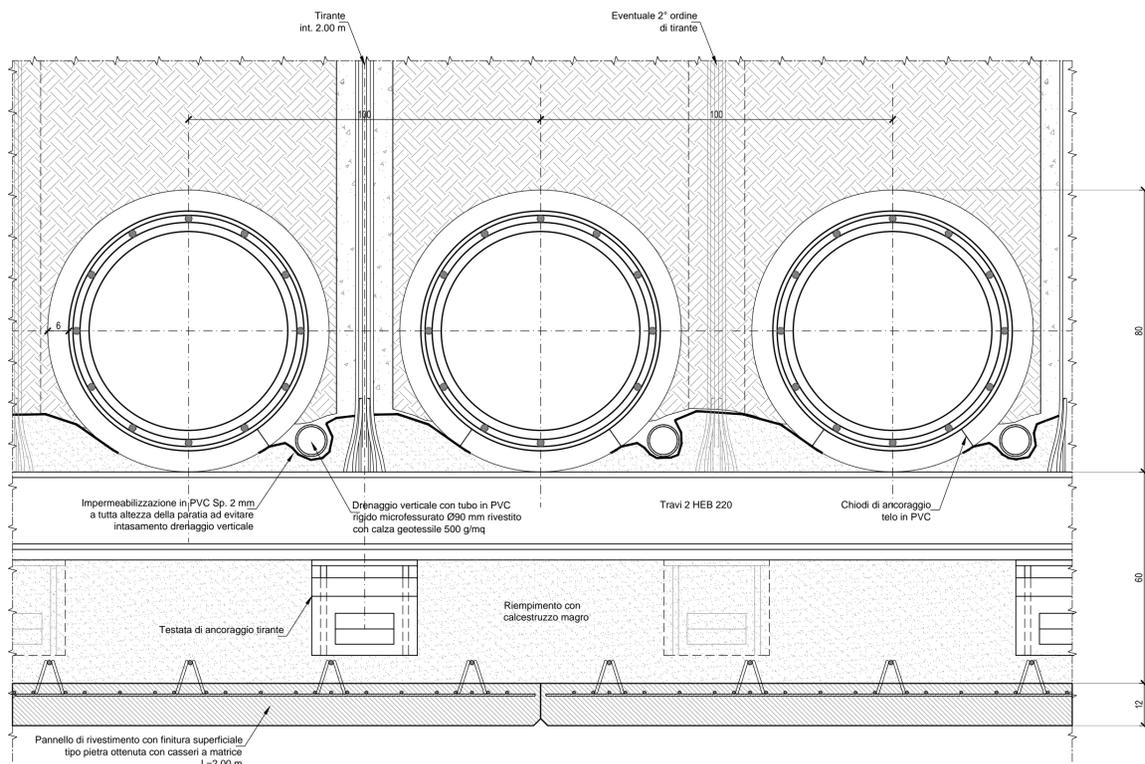


**PARTICOLARE PANNELLI PREFABBRICATI
PROSPETTO**

Scala 1:50

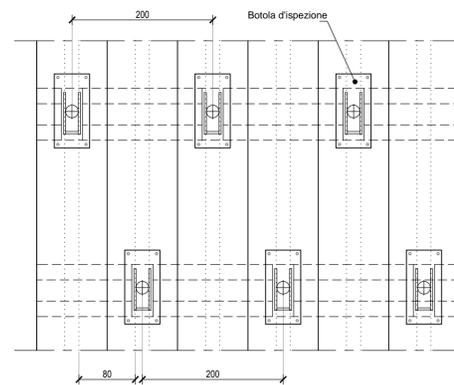

PARTICOLARE TESTA TIRANTE


Scala 1:20

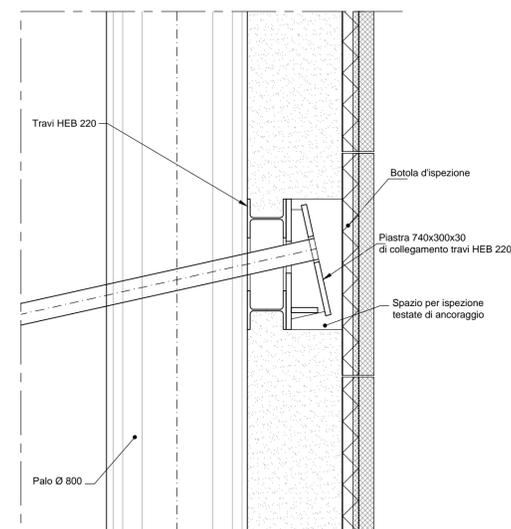

NOTA: Per la tabella materiali fare riferimento all'elaborato D01-T1L2-OMP00-1-DX-000-0A.

**PARTICOLARE ANCORAGGIO TIRANTI
PROSPETTO**

Scala 1:20

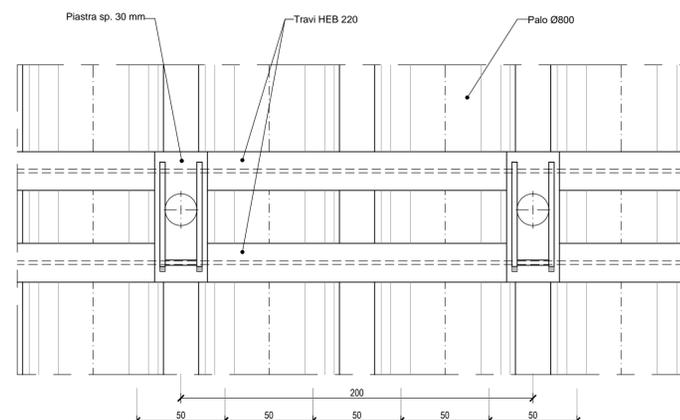

Ministero delle Infrastrutture e dei Trasporti
Struttura di Vigilanza sulle Concessionarie Autostradali

**AMMODERNAMENTO A N° 4 CORSIE DELLA S.S. 514
"DI CHIARAMONTE" E DELLA S.S. 194 RAGUSANA
DALLO SVINCOLO CON LA S.S. 115 ALLO
SVINCOLO CON LA S.S. 114.**
(C.U.P. F12C03000000001)

PROGETTO DEFINITIVO

LOTTO 2
OPERE D'ARTE MINORI
Opere di sostegno - Paratie
Tipologico paratie di pali
Sezioni e particolari

Il Progettista		Supporto specialistico	
Responsabile di progetto ed incaricato delle integrazioni tra le varie prestazioni: Ing. Santa Monaco - Ordine Ing. Torino 5760H		Ottimizzazione della cantierizzazione delle opere Ing. Gianmaria De Stavola - Ordine Ing. Venezia 2074	
Geologo:		Consulenze specialistiche	
Dott. Geologo Fabio Melchiorri Ordine Geologi del Lazio A.P. n 663		Geotecnica e opere d'arte minori: Ing. Antonio Alparone	
Opere d'arte principali:		Opere di mitigazione dell'impatto ambientale:	
Viadotti Ing. G. Mondello	Gallerie Ing. G. Guiducci	Ecosistemi e paesaggio	Rumore, vibrazioni ed atmosfera altran
I.TALCONSULT		G.P.ingegneria	
RIFERIMENTO ELABORATO FASE TRLT DISCIPLINA/OPERA DOC. Progr. ST.REV. FOGLIO DATA D01-T1L2-OMP00-1-TZ-001-0A 01 di 01 GENNAIO '17			
REV. DATA DESCRIZIONE REDATTO/CONSULENTE VERIFICATO APPROVATO A GENNAIO '17 Emissione Italconult Tresso Monaco			
IL RESPONSABILE DEL PROCEDIMENTO		IL CONCESSIONARIO SARC SRL	
		L'ENTITA' COSTRUTTRICE VISTO PER ACCETTAZIONE	