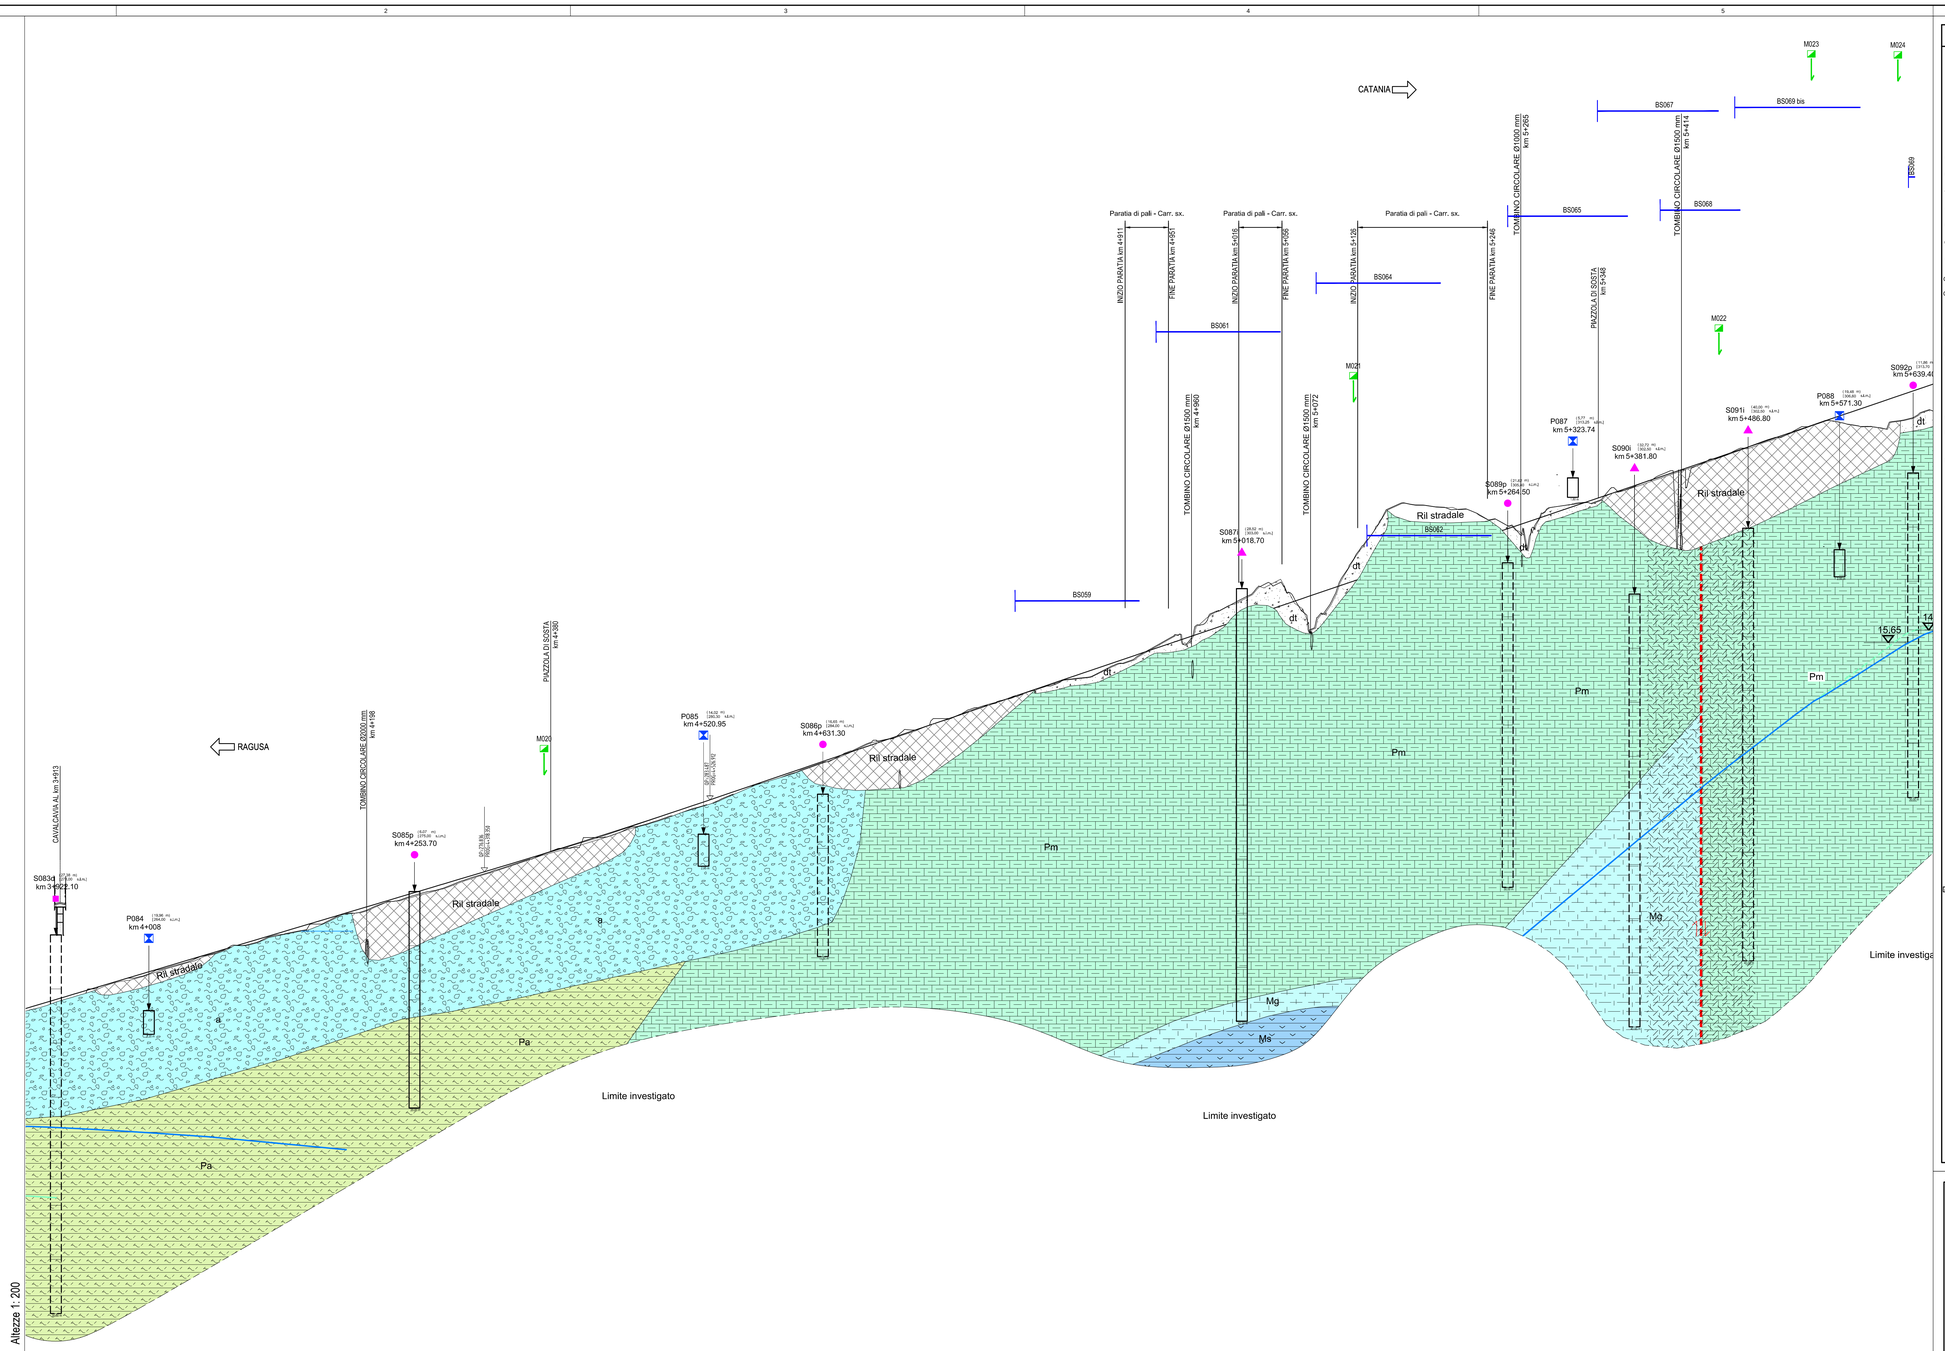

Lunghezze 1: 2000

Q.RIF. 219.520

| NUMERO SEZIONE | L3-193 | L3-194 | L3-195 | L3-196 | L3-197 | L3-198 | L3-199 | L3-200 | L3-201 | L3-202 | L3-203 | L3-204 | L3-205 | L3-206 | L3-207 | L3-208 | L3-209 | L3-210 | L3-211 | L3-212 | L3-213 | L3-214 | L3-215 | L3-216 | L3-217 | L3-218 | L3-219 | L3-220 | L3-221 | L3-222 | L3-223 | L3-224 | L3-225 | L3-226 | L3-227 | L3-228 | L3-229 | L3-230 | L3-231 | L3-232 | L3-233 | L3-234 | L3-235 | L3-236 | L3-237 | L3-238 | L3-239 | L3-240 | L3-241 | L3-242 | L3-243 | L3-244 | L3-245 | L3-246 | L3-247 | L3-248 | L3-249 | L3-250 | L3-251 | L3-252 | L3-253 | L3-254 | L3-255 | L3-256 | L3-257 | L3-258 | L3-259 | L3-260 | L3-261 | L3-262 | L3-263 | L3-264 | L3-265 | L3-266 | L3-267 | L3-268 | L3-269 | L3-270 | L3-271 | L3-272 | L3-273 | L3-274 | L3-275 | L3-276 | L3-277 | L3-278 | L3-279 | L3-280 | L3-281 | L3-282 | L3-283 | L3-284 | L3-285 | L3-286 | L3-287 | L3-288 |
|---|---|---