



PROVINCIA : CATANIA  
 COMUNE : Licodia Eubea

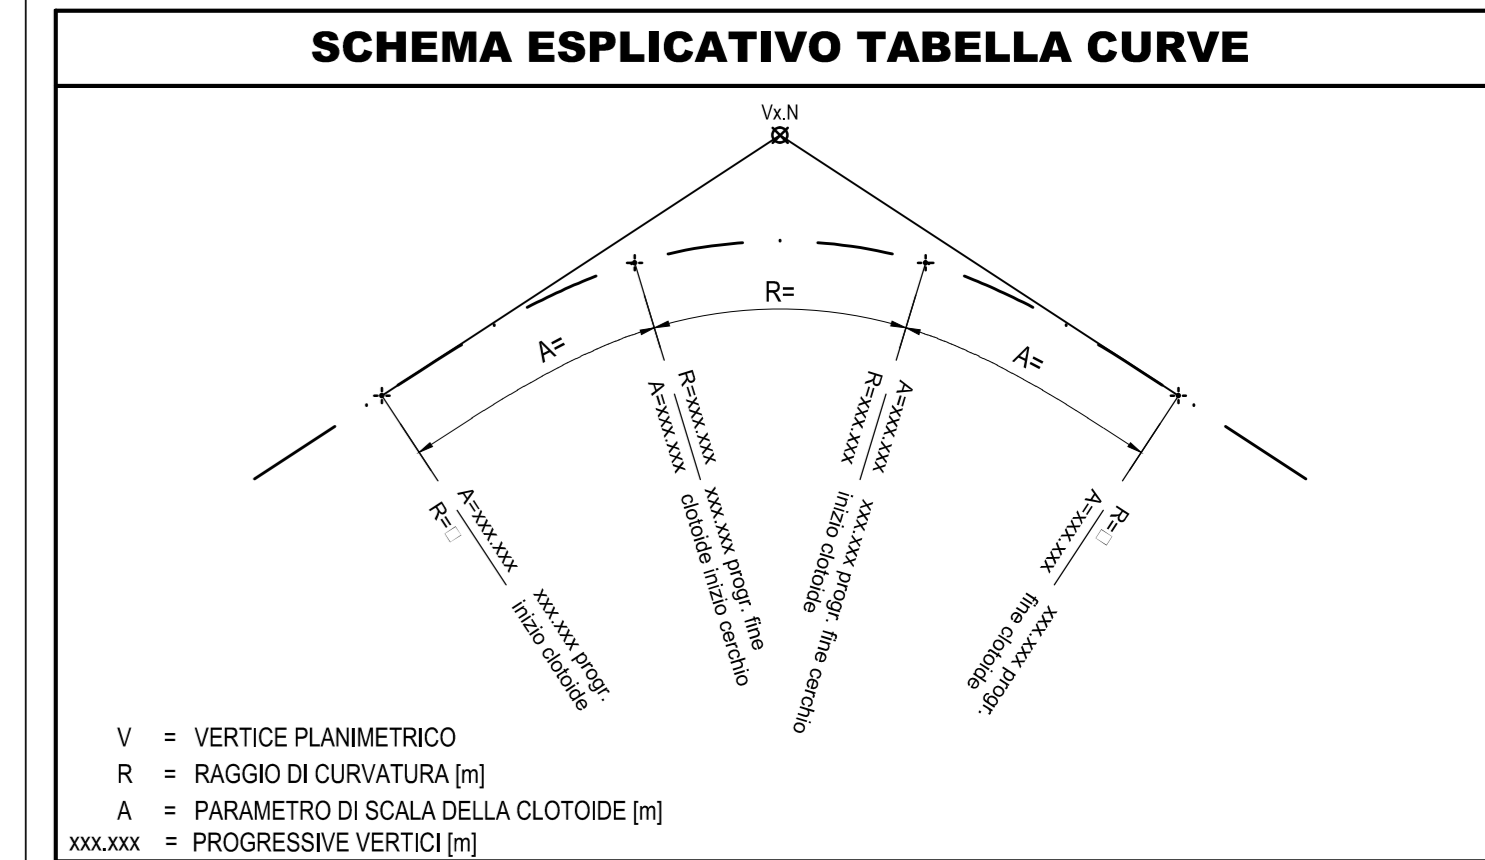

**LEGENDA**

	CONFINI PROVINCIALI		FOSSO DI GUARDIA
	CONFINI COMUNALI		VERSO SCORRIMENTO ACQUE
	ETOMETRICA		PIAZZALE TRATTAMENTO ACQUE DI PIATTAFORMA
	RIELEVATO CON ARGINELLO E BANCHINA		VIALETTA NON PAVIMENTATA PER ACCESSO AL PIAZZALE IMPIANTO TRATTAMENTO ACQUE DI PIATTAFORMA
	TRINCEA CON GUNETTA ALLA FRANCESE, RACCORDO TERRENO VEGETALE E BANCHINA		DISMISSIONE STRADE ESISTENTI
	SISTEMAZIONE TRINCEA CON BARRIERA DI SICUREZZA E FOSSE PREFABBRICATO		RIELEVATI SPECIFICI: • Pianimetrie degli interventi di inserimento paesaggistico - ambientale
	RECINZIONE		RIMODULAMENTO DEL TERRENO RIELEVATI SPECIFICI: • Pianimetrie degli interventi di inserimento paesaggistico - ambientale • Pianimetrie delle aree complesse
	TOMBINO		AREE PER MITIGAZIONI AMBIENTALI RIELEVATI SPECIFICI: • Pianimetrie degli interventi di inserimento paesaggistico - ambientale • Pianimetrie delle aree complesse
	SISTEMAZIONI IDRAULICHE		

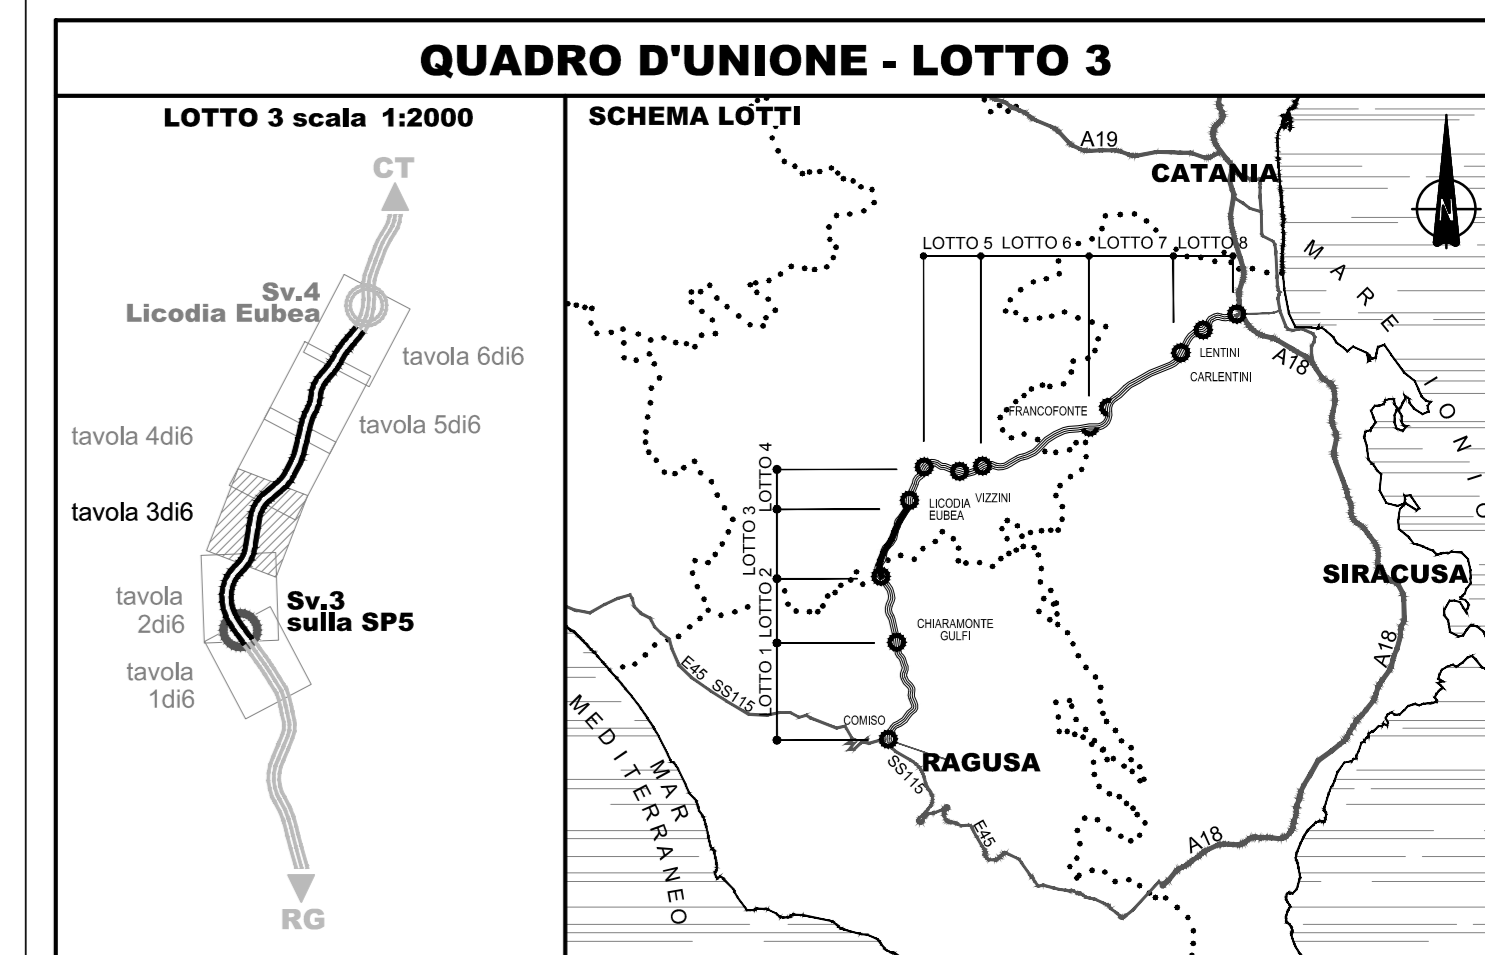

Nota 1: le progressive indicate sulle curve d'arte minori di attraversamento delle opere preesistenti e riferiscono all'asse della carreggiata (X) tracciata RG-CT  
 Nota 2: cartografia aerofotogrammetrica scala 1:2000, volo Giugno 2012

Ministero delle Infrastrutture e dei Trasporti  
 Struttura di Vigilanza sulle Concessionarie Autostradali

**AMMODERNAMENTO A N° 4 CORSIE DELLA S.S. 514 "DI CHIARAMONTE" E DELLA S.S. 194 RAGUSANA DALL'LO SVINCOLO CON LA S.S. 115 ALLO SVINCOLO CON LA S.S. 114.**  
 (C.U.P. F12C03000000001)

**PROGETTO DEFINITIVO**  
**LOTTO 3**  
**PROGETTO INFRASTRUTTURA**  
 Asse Principale  
 Planimetrie di progetto - Tavola 3 di 6  
 da km 2+203,70 a km 3+900

<b>Il Progettista</b>	<b>Supporto specialistico</b>
Responsabile di progetto ed incaricato dalla integratori tra le varie prestazioni: Ing. Santa Monaco - Ordine Ing. Torino 5769H	Ottimizzazione della caratterizzazione delle opere: Ing. Giannaria De Stavola - Ordine Ing. Venezia 2074
<b>Consulenze specialistiche</b>	
<b>Geologo:</b> Dott. Geologo Fabio Micheli Ordine Geologi del Lazio A.P. n. 663	<b>Geotecnica e opere d'arte minori:</b> Ing. Antonio Alparone
<b>Opere d'arte principali:</b> Ing. G. Mondello	<b>Opere di mitigazione dell'impatto ambientale:</b> Ing. G. Guaducci
<b>Riferimento Laboratorio:</b> ITALCONSULT	<b>Consulenze specialistiche:</b> Ecosistemi e paesaggio: Ing. G. Guaducci
<b>Riferimento Laboratorio:</b> TRIL DISCIPLINADPERA DOC. PROG. ST. REV.	<b>Consulenze specialistiche:</b> Rumore, vibrazioni ed atmosfera: ALTRAN
<b>FASE:</b> D01-T1L3-03/01/11-P6-003-0A <b>FOGLIO:</b> 03/06 <b>DATA:</b> GENNAIO '17	<b>SCALA:</b> 1:2000
<b>REV. DATA DESCRIZIONE:</b> A GENNAIO'17 Emissione	<b>REVISIONI:</b> SILECFARM VERIFICATO: 2a APPROVATO: Monaco
<b>IL RESPONSABILE DEL PROCEDIMENTO:</b> SARC SRL	<b>L'ENTITA' COSTRUTTRICE:</b>  1570 PER ACCETTAZIONE