
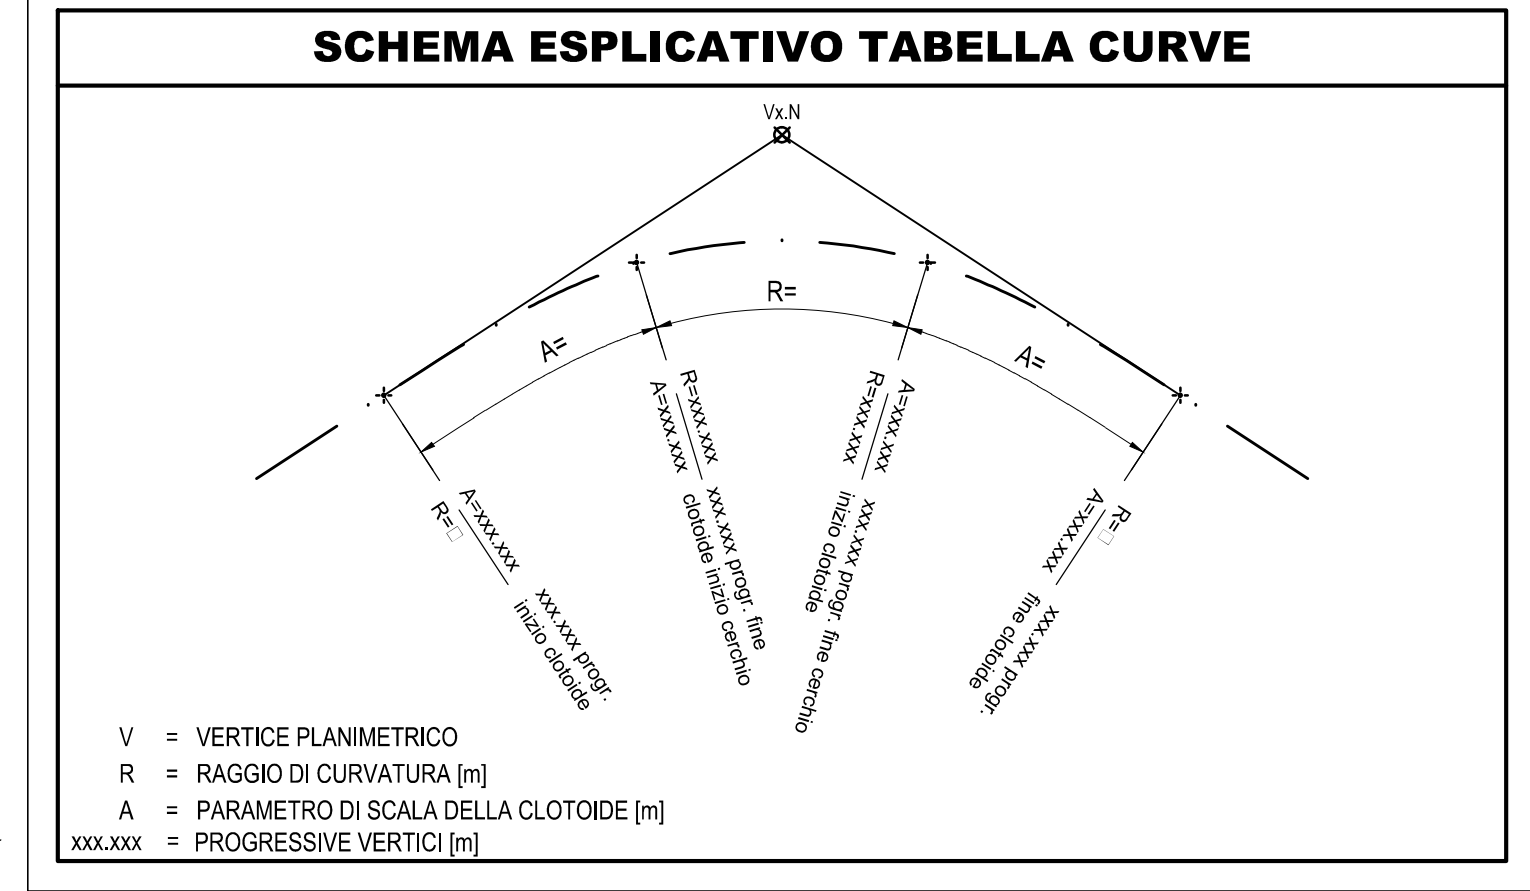


**Lotto 3**

PROVINCIA : CATANIA  
 COMUNE : Licodia Eubea

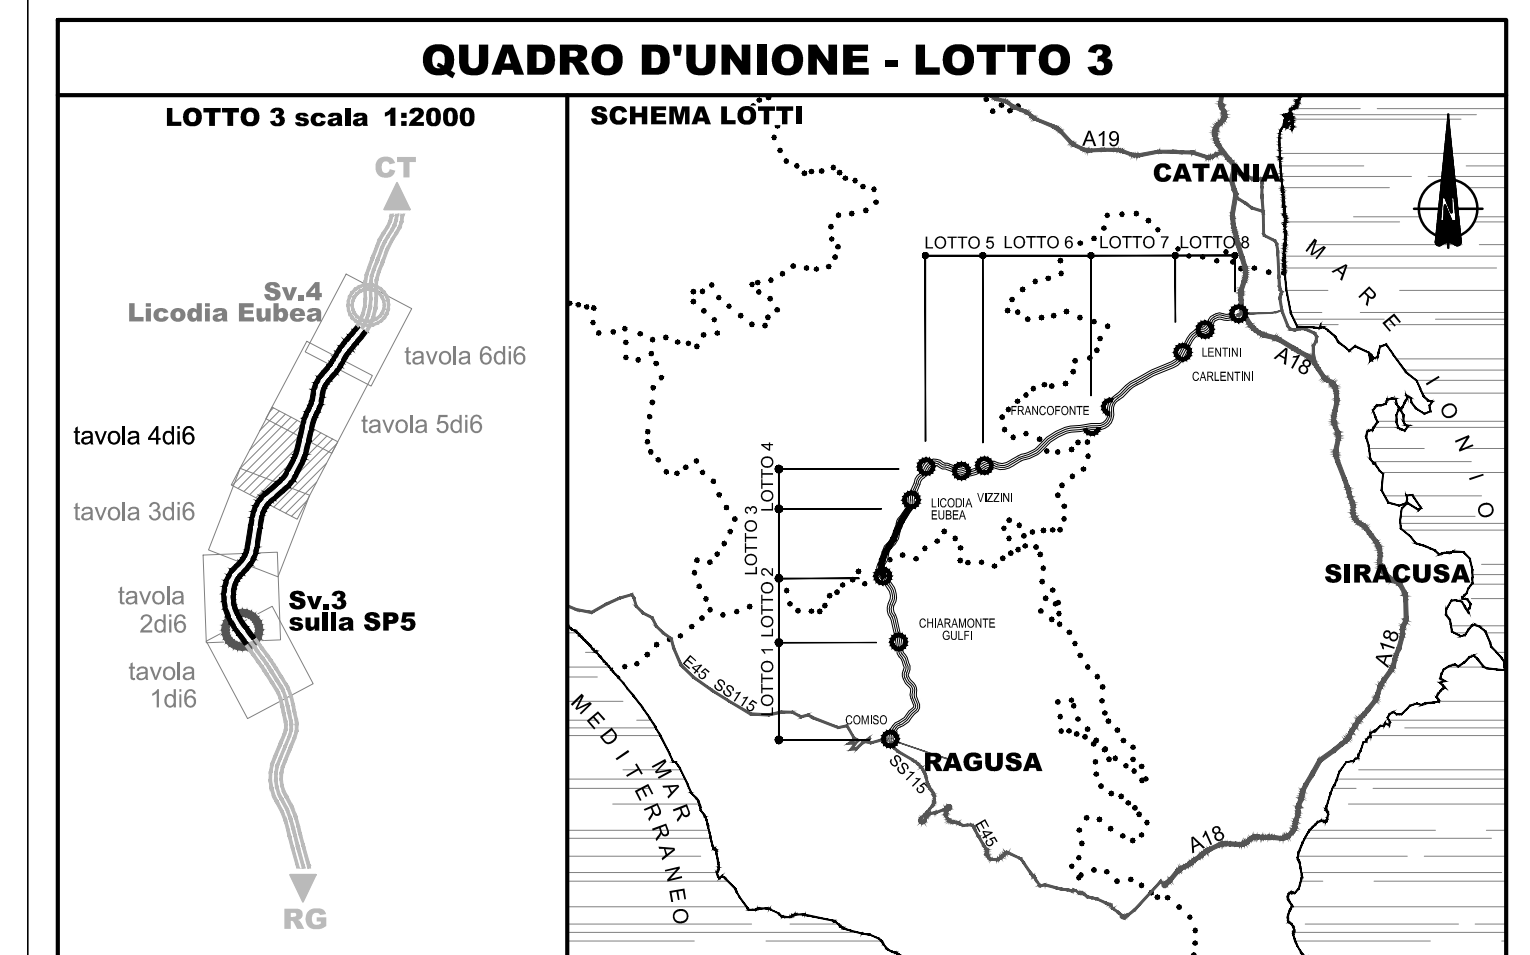

**LEGENDA**

	CONFINI PROVINCIALI		FOSSO DI GUARDA
	CONFINI COMUNALI		VERSO SCORRIMENTO ACQUE
	2+100 ETOMETRICA		PIAZZE E IMPIANTO TRATTAMENTO ACQUE DI PIATTAFORMA
	RILEVATO CON ARGINELLI E BANCHINA		VIAIBILITA' NON PAVIMENTATA PER ACCESSO AL SPAZIO IMPIANTO TRATTAMENTO ACQUE DI PIATTAFORMA
	TRINCEA CON GIUNTE ALLA FRANCESE, RACCORDO TERRENO VEGETALE E BANCHINA		DEMISSIONE STRADE ESISTENTI
	SISTEMAZIONE TRINCEA CON BARRIERA DI SICUREZZA E FOSSO PREFABBRICATO		Ri elaborati specifici: • Pianimetrie degli interventi di inserimento paesaggistico - ambientale
	RECINZIONE		RICMDELLAMENTO DEL TERRENO Ri elaborati specifici: • Pianimetrie degli interventi di inserimento paesaggistico - ambientale • Pianimetrie delle aree complesse
	TOMBINO		AREE PER MITIGAZIONI AMBIENTALI Ri elaborati specifici: • Pianimetrie degli interventi di inserimento paesaggistico - ambientale • Pianimetrie delle aree complesse
	SISTEMAZIONI IDRAULICHE		

Nota 1: le progressive indicate nelle opere d'arte minori di attraversamento delle opere principali e riferiscono all'asse della carreggiata (Dx direzione RG-CT)  
 Nota 2: cartografia aerofotogrammetrica scala 1:2000 via Olgina 2012

Ministero delle Infrastrutture e dei Trasporti  
 Struttura di Vigilanza sulle Concessionarie Autostradali

**AMMODERNAMENTO A N° 4 CORSIE DELLA S.S. 514 "DI CHIARAMONTE" E DELLA S.S. 194 RAGUSANA DALLLO SVINCOLO CON LA S.S. 115 ALLO SVINCOLO CON LA S.S. 114.**  
 (C.U.P. F12C03000000001)

**PROGETTO DEFINITIVO**

**LOTTO 3**  
**PROGETTO INFRASTRUTTURA**  
 Asse Principale  
 Planimetrie di progetto - Tavola 4 di 6  
 da km 3+900 a km 5+390

<b>Il Progettista</b>	<b>Supporto specialistico</b>
Responsabile di progetto ed incaricato delle integrazioni tra le varie prestazioni: Ing. Santa Monaco - Ordine Ing. Taranto 57604	Organizzazione della carteggiatura: Ing. Giannaria De Stavola - Ordine Ing. Venezia 2074
<b>Consulenze specialistiche</b>	
<b>Geologo:</b> Dott. Geologo Fabio Melchiorri Ordine Geologi del Lazio A.P. n. 663	<b>Geotecnica e opere d'arte minori:</b> Ing. Antonio Alparone
<b>Opere d'arte principali:</b> Ingegnere Ing. G. Mondello	<b>Opere di mitigazione dell'impatto ambientale:</b> Rumore, vibrazioni ed atmosfera Ingegnere Ing. G. Guiducci
<b>RIFERIMENTO ELABORATO</b>	<b>DATA</b>
FASE: D01-T1L3-CS0111-P6-004-0A	FOGLIO: 04
TRIL: 1	DISCIPLINA/OPERA: 01
DOC: 01	PROGR: 01
ST.REV: 1	ST.ELAB: 01
FOGLIO: 04	FOGLIO: 04
SCALE: 1:2000	SCALE: 1:2000
REV. DATA DESCRIZIONE	REDAZIONE/VERIFICATO/ APPROVATO
A GENNAIO '17 Emissione	SILEC/FARM Zia Monaco
<b>IL RESPONSABILE DEL PROCESSIONAMENTO</b>	<b>IL CONCESSIONARIO</b>
SARC SRL	SARC SRL
<b>L'ENTITA' COSTRUTTRICE</b>	<b>VERSO PER ACCETTAZIONE</b>