


PROVINCIA COMUNE LIVELLETTA	CATANIA LICODIA EUBEA	CATANIA LICODIA EUBEA	CATANIA LICODIA EUBEA
Δh = 2330.89 L = 273.17 D = 10.89 R = 5000.00 T = 14.05 F = 0.00	268.84 -13.64 -0.036000	512.07 -18.59 -0.036000	1301.84 36.80 0.029804

LOTTO 3  
PROFILO CARREGGIATA SX  
ASSE CT-RG

← RAGUSA  
← DIREZIONE DI MARCIA

CATANIA →

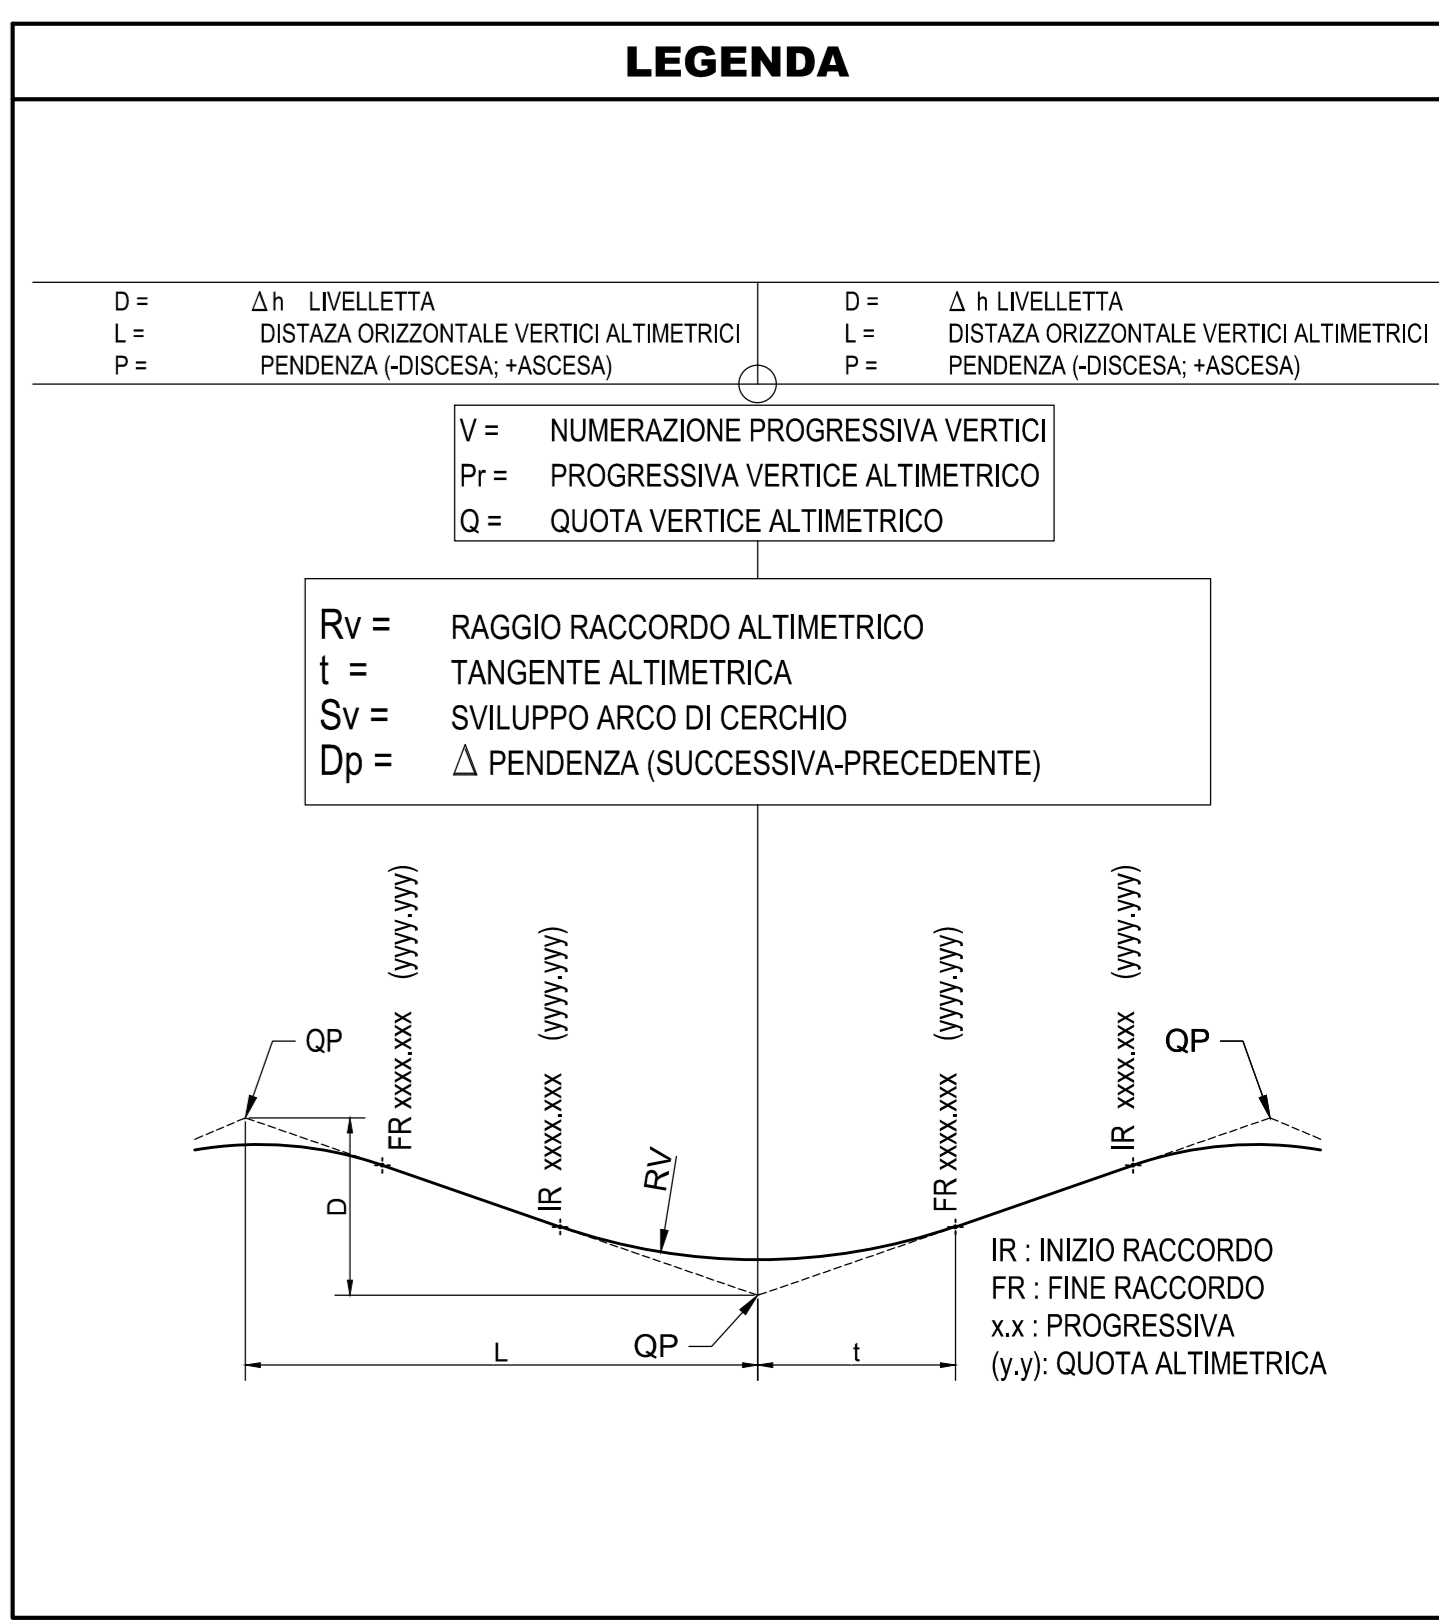

Ministero delle Infrastrutture e dei Trasporti  
Struttura di Vigilanza sulle Concessionarie Autostradali

**AMMODERNAMENTO A N° 4 CORSIE DELLA S.S. 514  
"DI CHIARAMONTE" E DELLA S.S. 194 RAGUSANA  
DALLO SVINCOLO CON LA S.S. 115 ALLO  
SVINCOLO CON LA S.S. 114.**  
(C.U.P. F12C03000000001)

**PROGETTO DEFINITIVO**

**LOTTO 3  
PROGETTO INFRASTRUTTURA  
Asse Principale  
Profili longitudinali - Asse CT-RG - Tavola 3 di 6  
da km 2+245,4 a km 3+995,70**

**Il Progettista** **Supporto specialistico**

Responsabile di progetto ed incaricato delle integrazioni tra le varie prestazioni: **SILEC SpA** Ottimizzazione della caratterizzazione delle opere: **CFarm**

Ing. Santa Monaco - Ordine Ing. Tarso 5760H Ing. Giannaria De Stavola - Ordine Ing. Venezia 2074

**Consulenze specialistiche**

**Geologo:** **Geotecnica e opere d'arte minori:**

Dott. Geologo Fabio Melchioni Ordine Geologi del Lazio A.P. n. 663 Ing. Antonio Alparone

**Opere d'arte principali:** Gallerie Ing. G. Guiducci Ecosistemi e paesaggio Rumore, vibrazioni ed atmosfera **ALTRAN**

Ing. G. Mondello **ITALCONSULT** **GP Ingegneria**

REFERIMENTO ELABORATO DATA **GENNAIO '17**

FASE	TRILT	DISCIPLINA/OPERA	DOC	PROGR.	ST.REV.	FOGLIO	SCALA
D01	T1	L3	CS	014	1	F6-003	0A

REV.	DATA	DESCRIZIONE	REDAZIONE/VERIFICATO	APPROVATO
A	GENNAIO '17	Emissione	SILECFARM	Zia Monaco

**IL RESPONSABILE DEL PROCEDIMENTO** **IL CONCESSIONARIO** **L'ENTITA' COSTRUTTRICE**

SARC SRL **ALTRAN** VISTO PER ACCETTAZIONE