
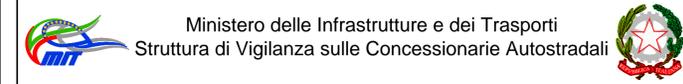


NOTE:  
 1) Per i dettagli relativi alle barriere di sicurezza e le relative classi di contenimento vedere le sezioni tipo stradali e gli elaborati "Segnaletica e barriere di sicurezza".  
 2) Per il sistema di smaltimento acque di piattaforma vedere le planimetrie idrauliche e gli elaborati di sezioni tipo.  
 3) Per i particolari relativi allo smaltimento acque di piattaforma vedere l'elaborato specifico D01\_T100\_ID013\_1\_T2003\_0A.

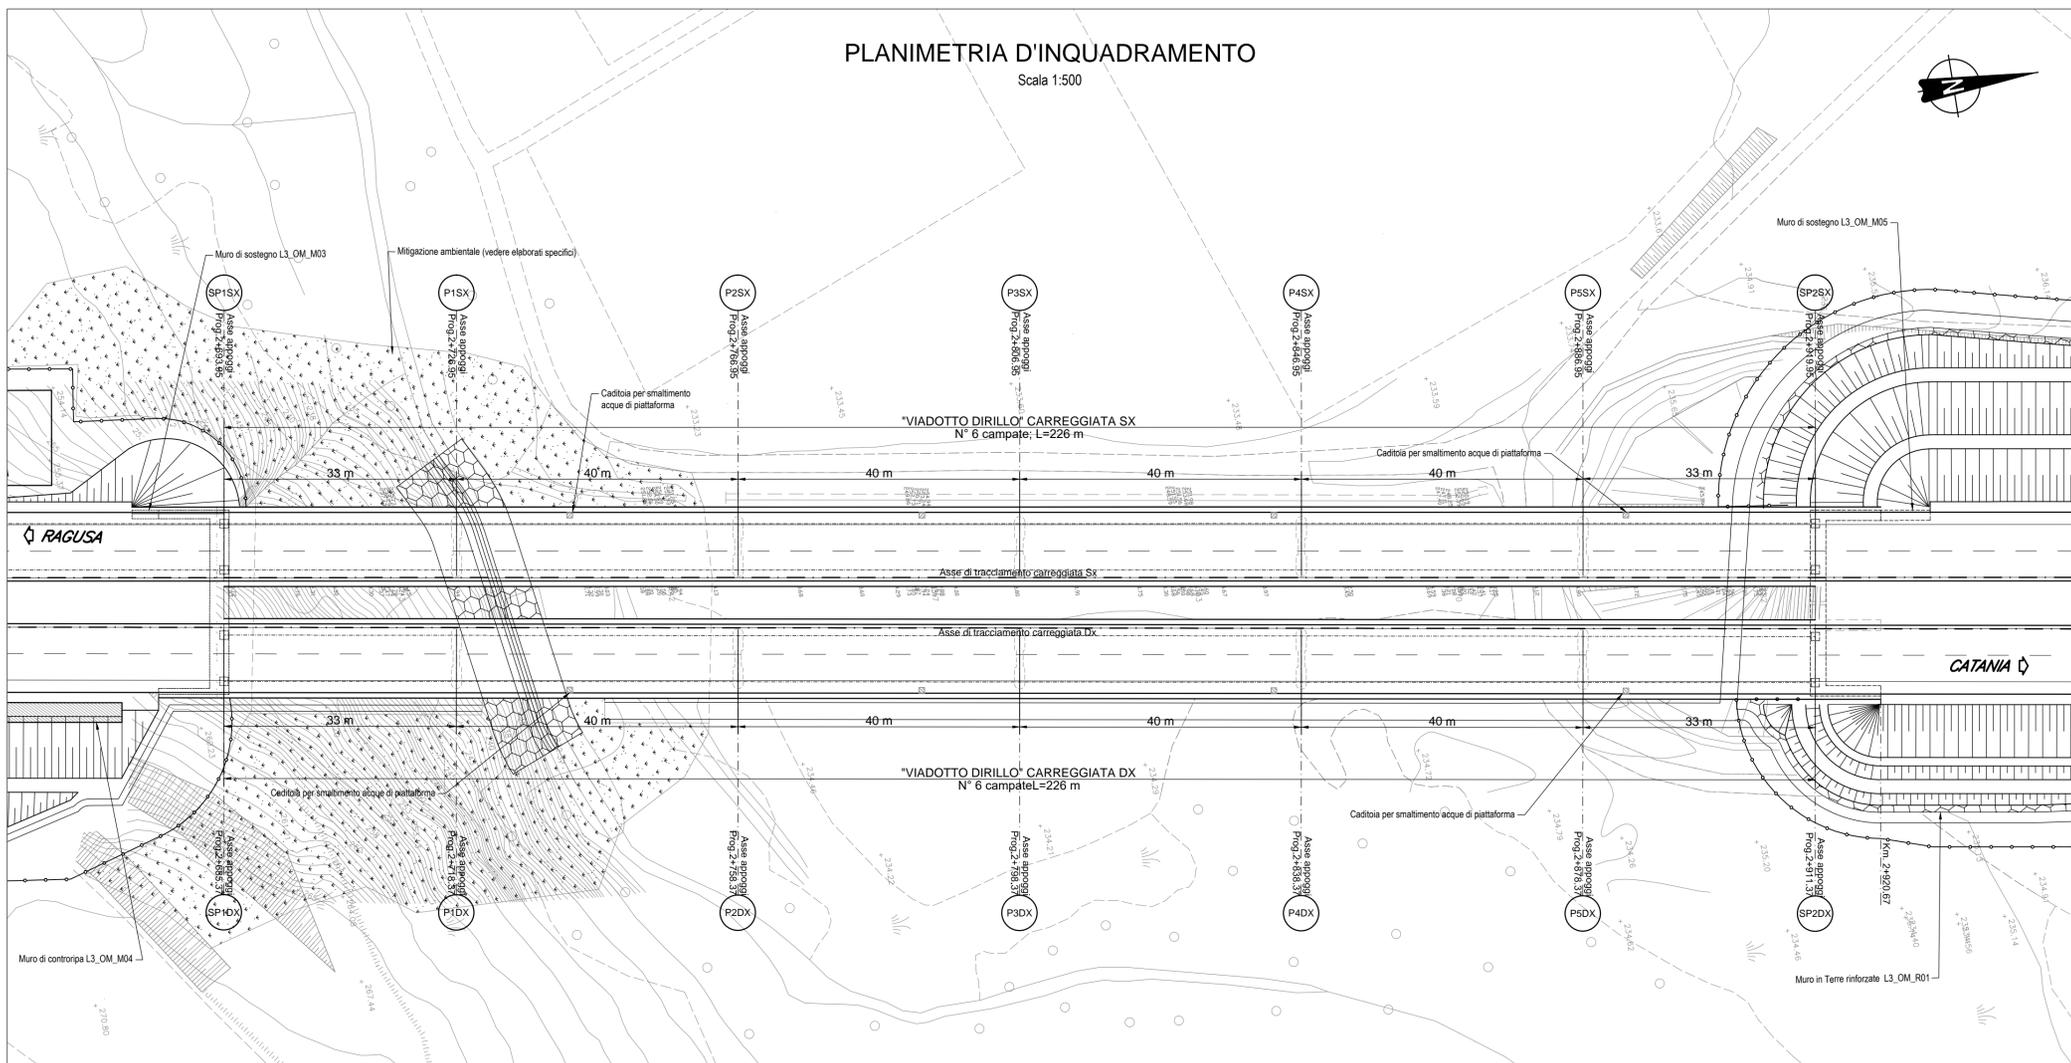

**AMMODERNAMENTO A N° 4 CORSIE DELLA S.S. 514  
 "DI CHIARAMONTE" E DELLA S.S. 194 RAGUSANA  
 DALLO SVINCOLO CON LA S.S. 115 ALLO  
 SVINCOLO CON LA S.S. 114.**  
 (C.U.P. F12C03000000001)

**PROGETTO DEFINITIVO**

**LOTTO 3  
 OPERE D'ARTE MAGGIORI  
 Viadotto Dirillo  
 Planimetria con individuazione dell'opera**

<b>Il Progettista</b>	<b>Supporto specialistico</b>
Responsabile di progetto ed incaricato delle integrazioni tra le varie prestazioni: <i>Ing. Santa Monaco - Ordine Ing. Torino 5760H</i>	<b>SILECspa</b> Ottimizzazione della cantierizzazione delle opere <b>Efarm</b> engineering & consulting <i>Ing. Gianmaria De Stavola - Ordine Ing. Venezia 2074</i>

<b>Consulenze specialistiche</b>	
<b>Geologo:</b> Dott. Geologo Fabio Melchioni Ordine Geologi del Lazio A.P. n. 663	<b>Geotecnica e opere d'arte minori:</b> Ing. Antonio Alparone <b>ILISEA</b>
<b>Opere d'arte principali:</b> Viadotti <i>Ing. G. Mondello</i> <b>ITALCONSULT</b>	
Gallerie <i>Ing. G. Guiducci</i> <b>GPingegneria</b>	
<b>Opere di mitigazione dell'impatto ambientale:</b> Ecosistemi e paesaggio <b>ALTRAN</b> Rumore, vibrazioni ed atmosfera	

RIFERIMENTO ELABORATO				DATA			
FASE	TRLT	DISCIPLINA/OPERA	DOC	PROGR.	ST.REV.	FOGLIO	DATA
D01	T1L3	OAV01	1	PZ	001	0A	GENNAIO '17
REV. DATA DESCRIZIONE REDATTO/CONSULENTE VERIFICATO APPROVATO							SCALA
A	GENNAIO '17	Emissione	ITALCONSULT	Tresso	Monaco		1:2000/1:500

<b>IL RESPONSABILE DEL PROCEDIMENTO</b>	<b>IL CONCESSIONARIO</b> <b>SARC SRL</b>		<b>L'ENTITA' COSTRUTTRICE</b> VISTO PER ACCETTAZIONE
---	---	--	---

Data di emissione: 01/11/2017  
 Data di approvazione: 01/11/2017  
 Data di stampa: 01/11/2017  
 Foglio: 01 di 01  
 Scala: 1:2000/1:500  
 Autore: G. Mondello  
 Disegnatore: G. Mondello  
 Verificatore: T. Tresso  
 Approvatore: S. Monaco