Sezione longitudinale 2/2
Carreggiata SX CT-RG

Scala 1:200

◊ RAGUSA — CATANIA ◊

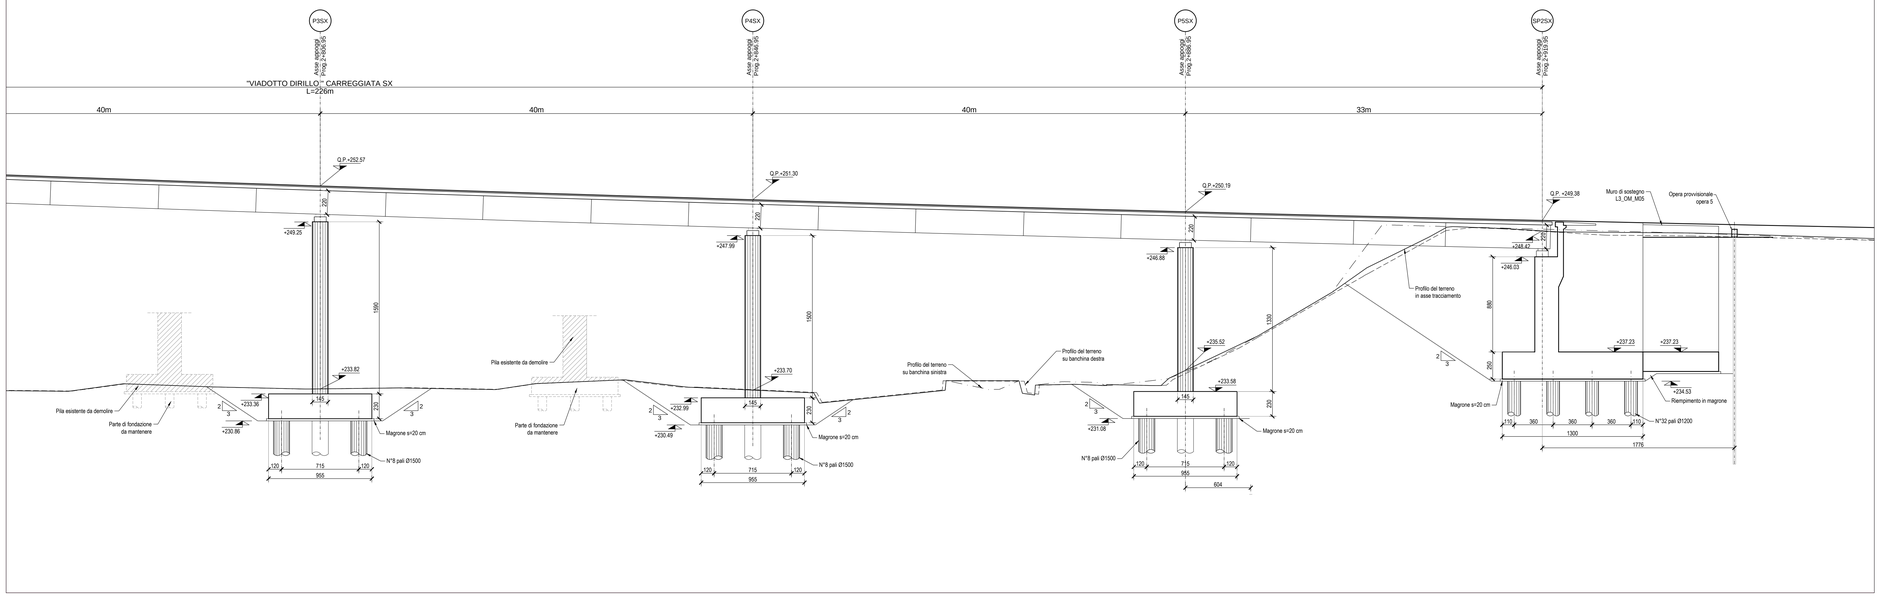

Sezione longitudinale 2/2
Carreggiata DX RG-CT

Scala 1:200

◊ RAGUSA — CATANIA ◊

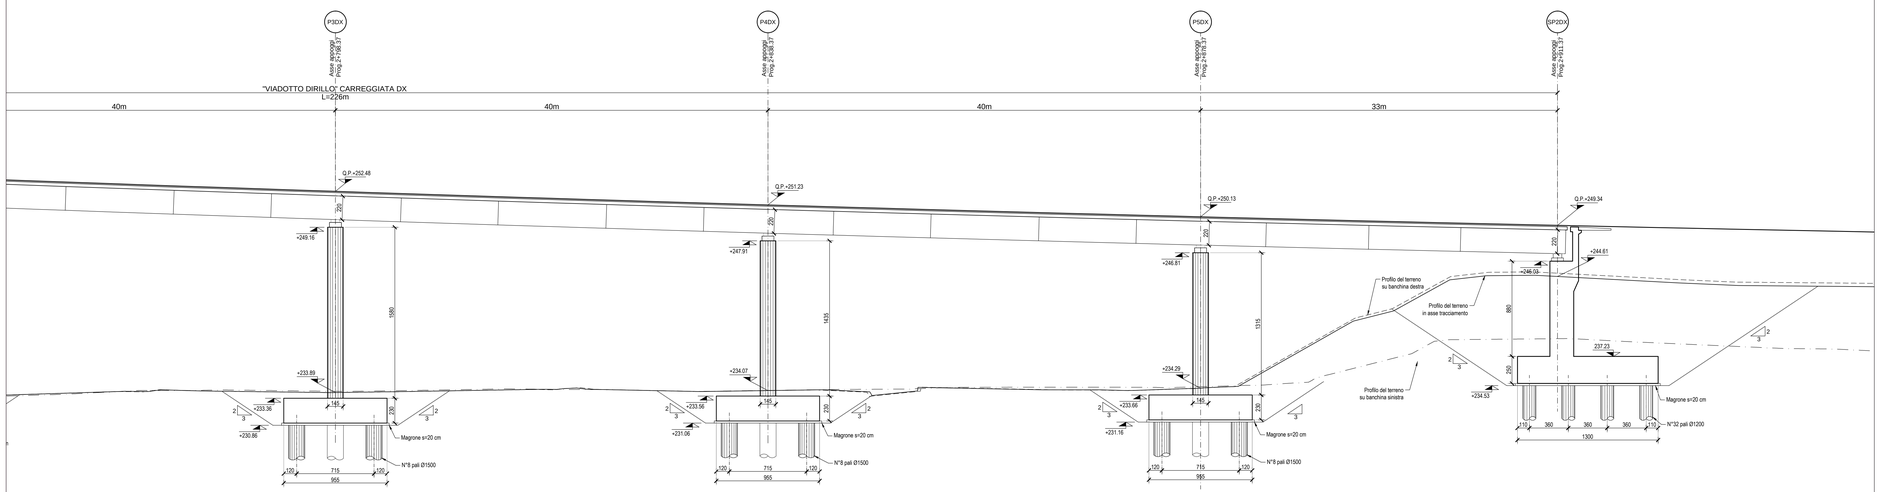

Scavi provvisionali viadotto			
Spalla / Pila	Carreggiata	Pendenza scarpate provvisionali (V/H)	Volume (m^3)
Sp1	Dx	1/1	4722
Pila1	Dx	1/1	3332
Pila2	Dx	2/3	1057
Pila3	Dx	2/3	1030
Pila4	Dx	2/3	942
Pila5	Dx	2/3	1373
Sp2	Dx	2/3	5347
Sp1	Sx	1/1	1684
Pila1	Sx	1/1	2304.92
Pila2	Sx	2/3	973.67
Pila3	Sx	2/3	974.71
Pila4	Sx	2/3	1122.74
Pila5	Sx	2/3	2704.97
Sp2	Sx	2/3	5347

Ministero delle Infrastrutture e dei Trasporti
Struttura di Vigilanza sulle Concessionarie Autostradali

AMMODERNAMENTO A N° 4 CORSIE DELLA S.S. 514
"DI CHIARAMONTE" E DELLA S.S. 194 RAGUSANA
DALLO SVINCOLO CON LA S.S. 115 ALLO
SVINCOLO CON LA S.S. 114.
(C.U.P. F12C03000000001)

PROGETTO DEFINITIVO

LOTTO 3
OPERE D'ARTE MAGGIORI
Viadotti - Viadotto Dirillo
Sezioni longitudinali
Tavola 2

Il Progettista	Supporto specialistico
Responsabile di progetto ed incaricato delle integrazioni tra le varie prestazioni: SILEC S.p.A. — *Ing. Santa Monaco - Ordine Ing. Torino 5760H*	Ottimizzazione della cantierizzazione delle opere: C.R.A.R.M. — *Ing. Gianmaria De Stavola - Ordine Ing. Venezia 2074*

Consulenze specialistiche

Geologo:	Geotecnica e opere d'arte minori:
Dott. Geologo Fabio Melchiorri *Ordine Geologi del Lazio A.P. n 663*	*Ing. Antonio Alparone* — ILISEA
Opere d'arte principali:	**Opere di mitigazione dell'impatto ambientale:**
Viadotti — *Ing. G. Mondello* — ITALCONSULT Gallerie — *Ing. G. Guiducci* — GP Ingegneria	Ecosistemi e paesaggio — Rumore, vibrazioni ed atmosfera — ALTRAN

RIFERIMENTO ELABORATO																				DATA
FASE		TRATT		DISCIPLINA/OPERA		DOC		PROGR.		ST./REV.		FOGLIO								GENNAIO '17
D	0	1	-	T	1	L	3	- OA	V	0	1	-	1	-	E	9	-	0	0	3	-	0	0	0	2	DI 0	0	2	SCALA 1:200

REV.	DATA	DESCRIZIONE	REDATTO/CONSULENTE	VERIFICATO	APPROVATO
A	GENNAIO '17	Emissione	Italconsul	Tresso	Monaco

IL RESPONSABILE DEL PROCEDIMENTO

IL CONCESSIONARIO — SARC SRL

L'ENTITA' COSTRUTTRICE — VISTO PER ACCETTAZIONE

DIR. K:\Commesse\01\10\Elaborat

N. FILE: D01-T1L3-OAV01-1-E9-003-0A

Progr.	Data	Verif.	Data	Impr.	Data	Rev.	Data	Segnat.	Data	Rev.	Data	Ca.d.a.	Data	SCALA
0.01	0.24	0.02		0.02		0.03		0.04		0.05		0.06		1:1