




SEZIONE LONGITUDINALE  
SCALA 1:100

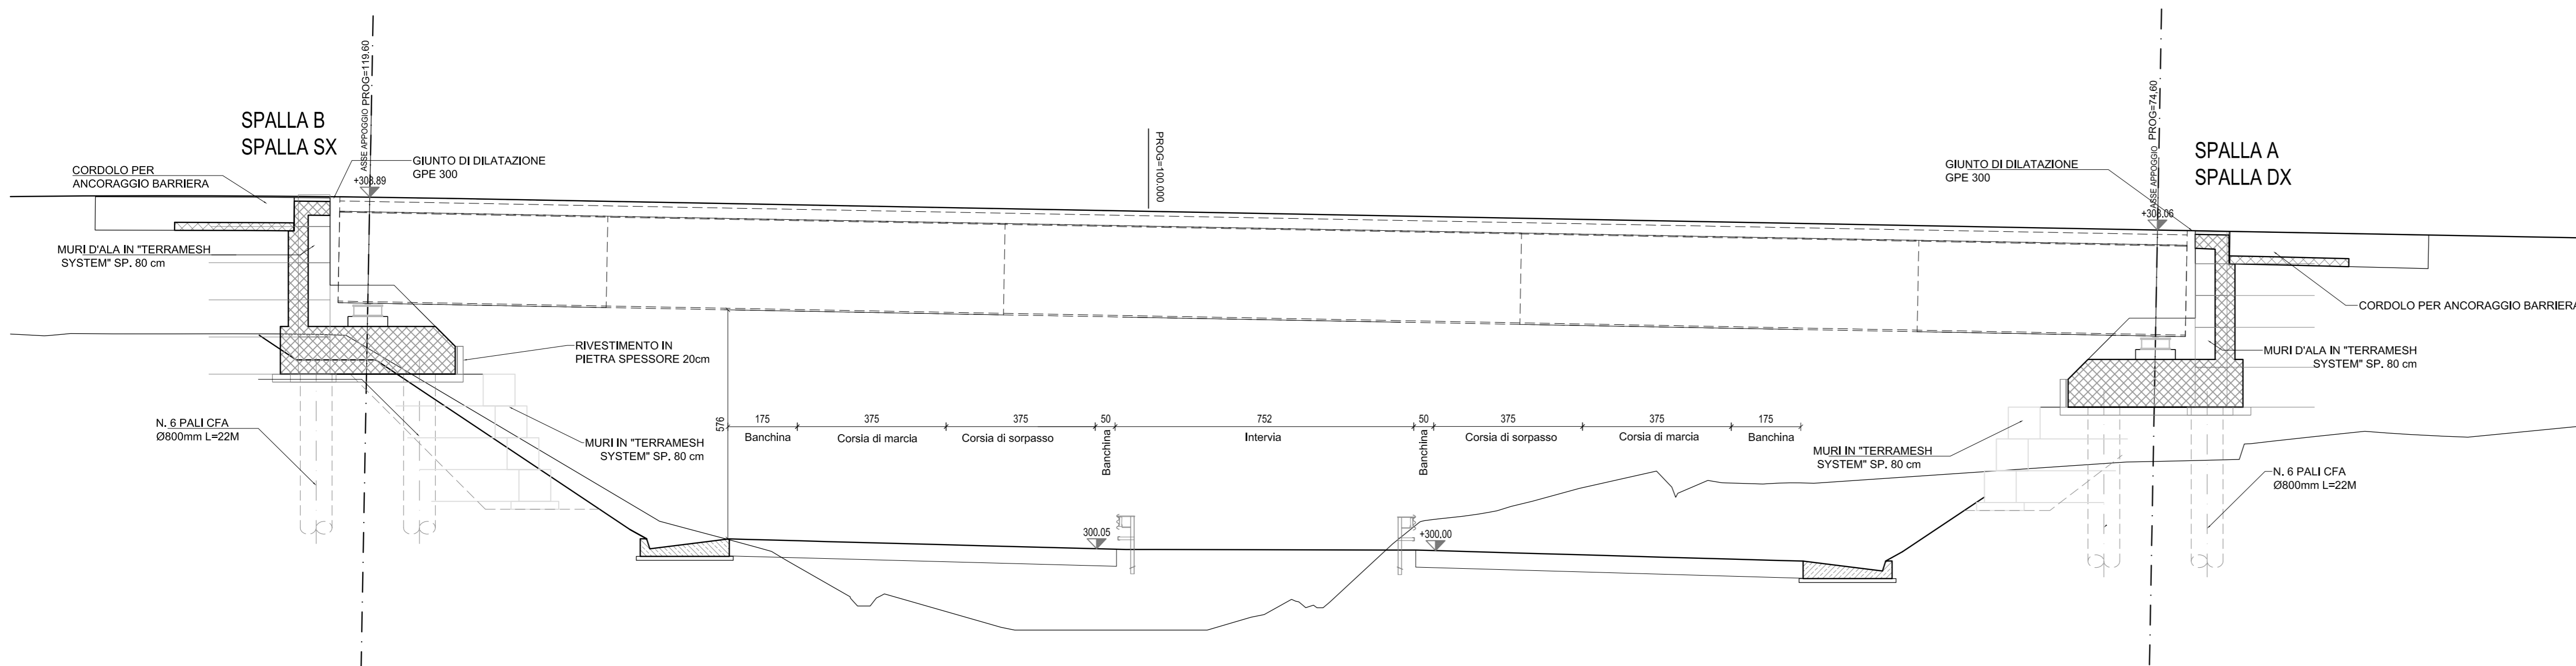

PROSPETTO  
SCALA 1:100

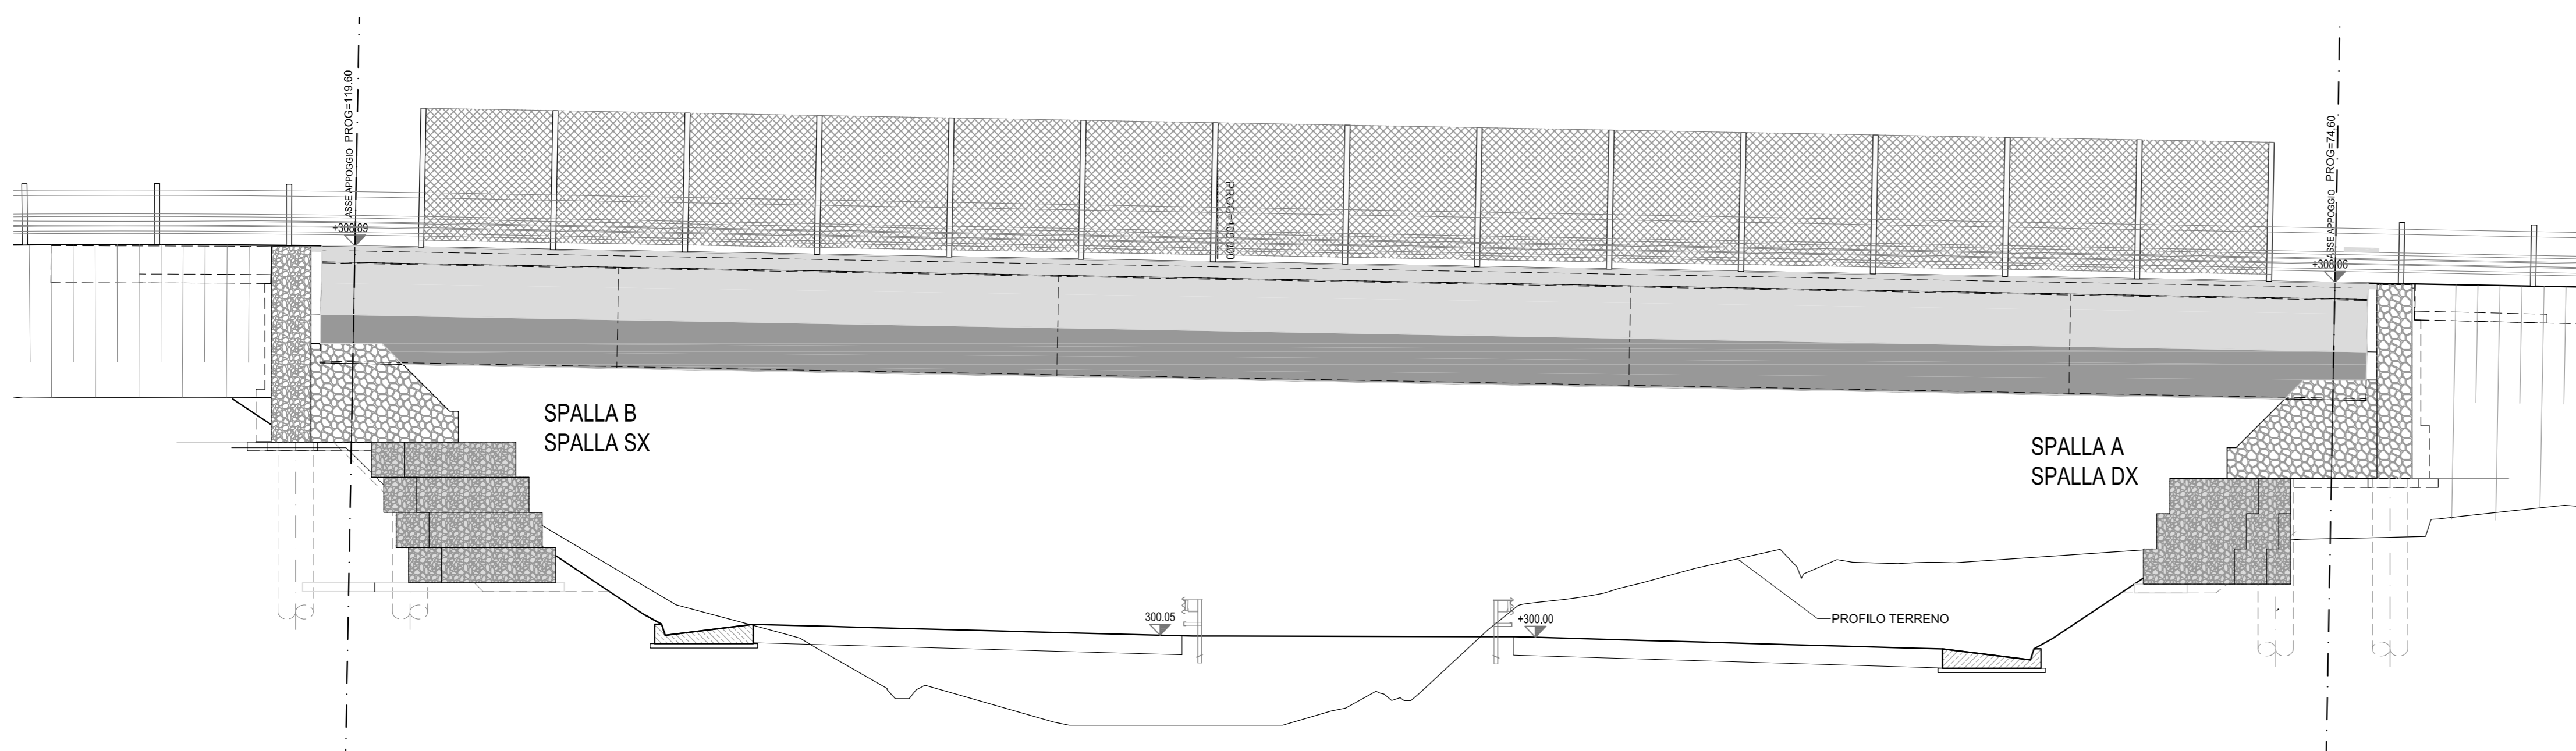


PARTICOLARE VELETTA METALLICA  
SCALA 1:20 (quote in cm)

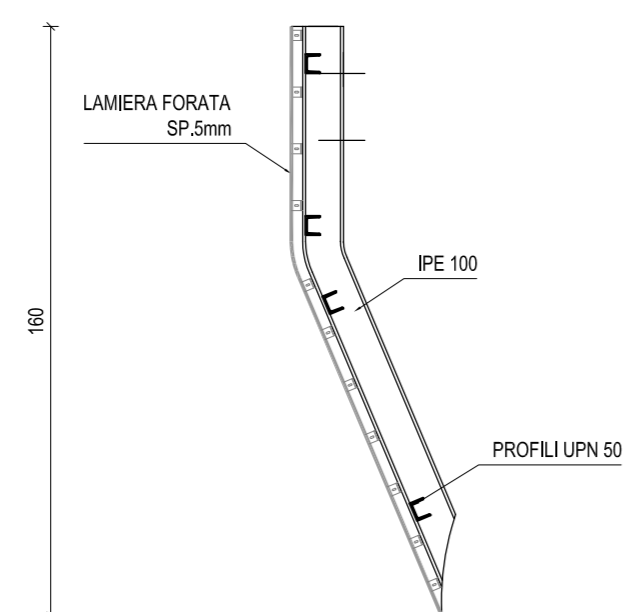

INCIDENZA ARMATURE

PALI Ø800mm	110 kg/m
ZATTERA sp. 120cm	110 kg/mc
PARAGHIAIA sp. 50cm	150 kg/mc
MURETTI sp. 30cm	100 kg/mc
BAGGIOLI	400 kg/mc
SOLETTA E CORDOLI	260 kg/mc
IMPALCATO METALLICO	325 kg/mq

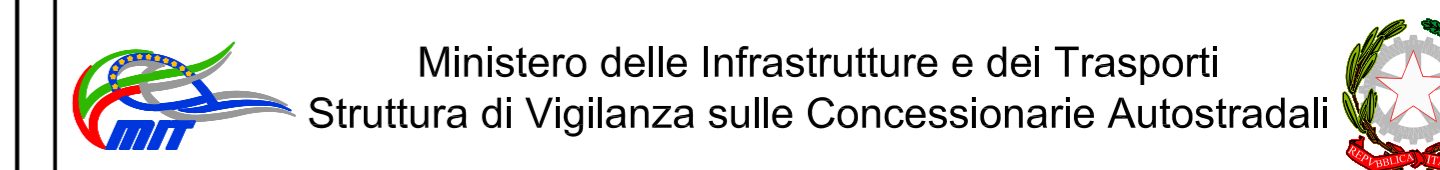

AMMODERNAMENTO A N° 4 CORSIE DELLA S.S. 514  
"DI CHIARAMONTE" E DELLA S.S. 194 RAGUSANA  
DALLO SVINCOLO CON LA S.S. 115 ALLO  
SVINCOLO CON LA S.S. 114.  
(C.U.P. F12C03000000001)

PROGETTO DEFINITIVO

LOTTO 3  
OPERA D'ARTE MINORI  
Cavalcavia al km 1+795  
Disegno d'insieme  
Prospetto, sezione e particolare

Il Progettista	Supporto specialistico
Responsabile di progetto ed incaricato delle integrazioni tra le varie prestazioni: Ing. Santa Monaco - Ordine Ing. Torino 5760H	Optimizzazione della cantierizzazione delle opere Ing. Gianmaria De Stavola - Ordine Ing. Venezia 2074

Consulenze specialistiche	
<b>Geologo:</b> Dott. Geologo Fabio Melchiorri Ordine Geologi del Lazio A.P. n. 663	<b>Geotecnica e opere d'arte minori:</b> Ing. Antonio Alparone
<b>Opere d'arte principali:</b> Viadotti Ing. G. Mondello	<b>Opere di mitigazione dell'impatto ambientale:</b> Gallerie Ing. G. Guiducci Ecosistemi e paesaggio

RIFERIMENTO ELABORATO										DATA	
FASE	TRILT	DISCIPLINA/OPERA	DOC	PROGR.	ST.REV.	FOGLIO	SCALA		GENNAIO '17		
D01	T1L3	OMC03	1	EZ	002	0A	02	02	VARIE		
REV.	DATA	DESCRIZIONE				REDAITTO/CONSULENTE	VERIFICATO	APPROVATO			
A	GENNAIO '17	Emissione				EFARM	De Stavola	Monaco			

IL RESPONSABILE DEL PROCEDIMENTO	IL CONCESSIONARIO SARC SRL	L'ENTITA' COSTRUTTRICE VISTO PER ACCETTAZIONE
----------------------------------	-------------------------------	--

SCALA: 1:100  
 PRODOTTO: 17/01/17  
 DATA: 17/01/17  
 INGEGNERE: Santa Monaco  
 INGEGNERE: Gianmaria De Stavola  
 INGEGNERE: Antonio Alparone  
 INGEGNERE: Giancarlo Mondello  
 INGEGNERE: Giancarlo Guiducci  
 INGEGNERE: Fabio Melchiorri