




SEZIONE LONGITUDINALE  
SCALA 1:100

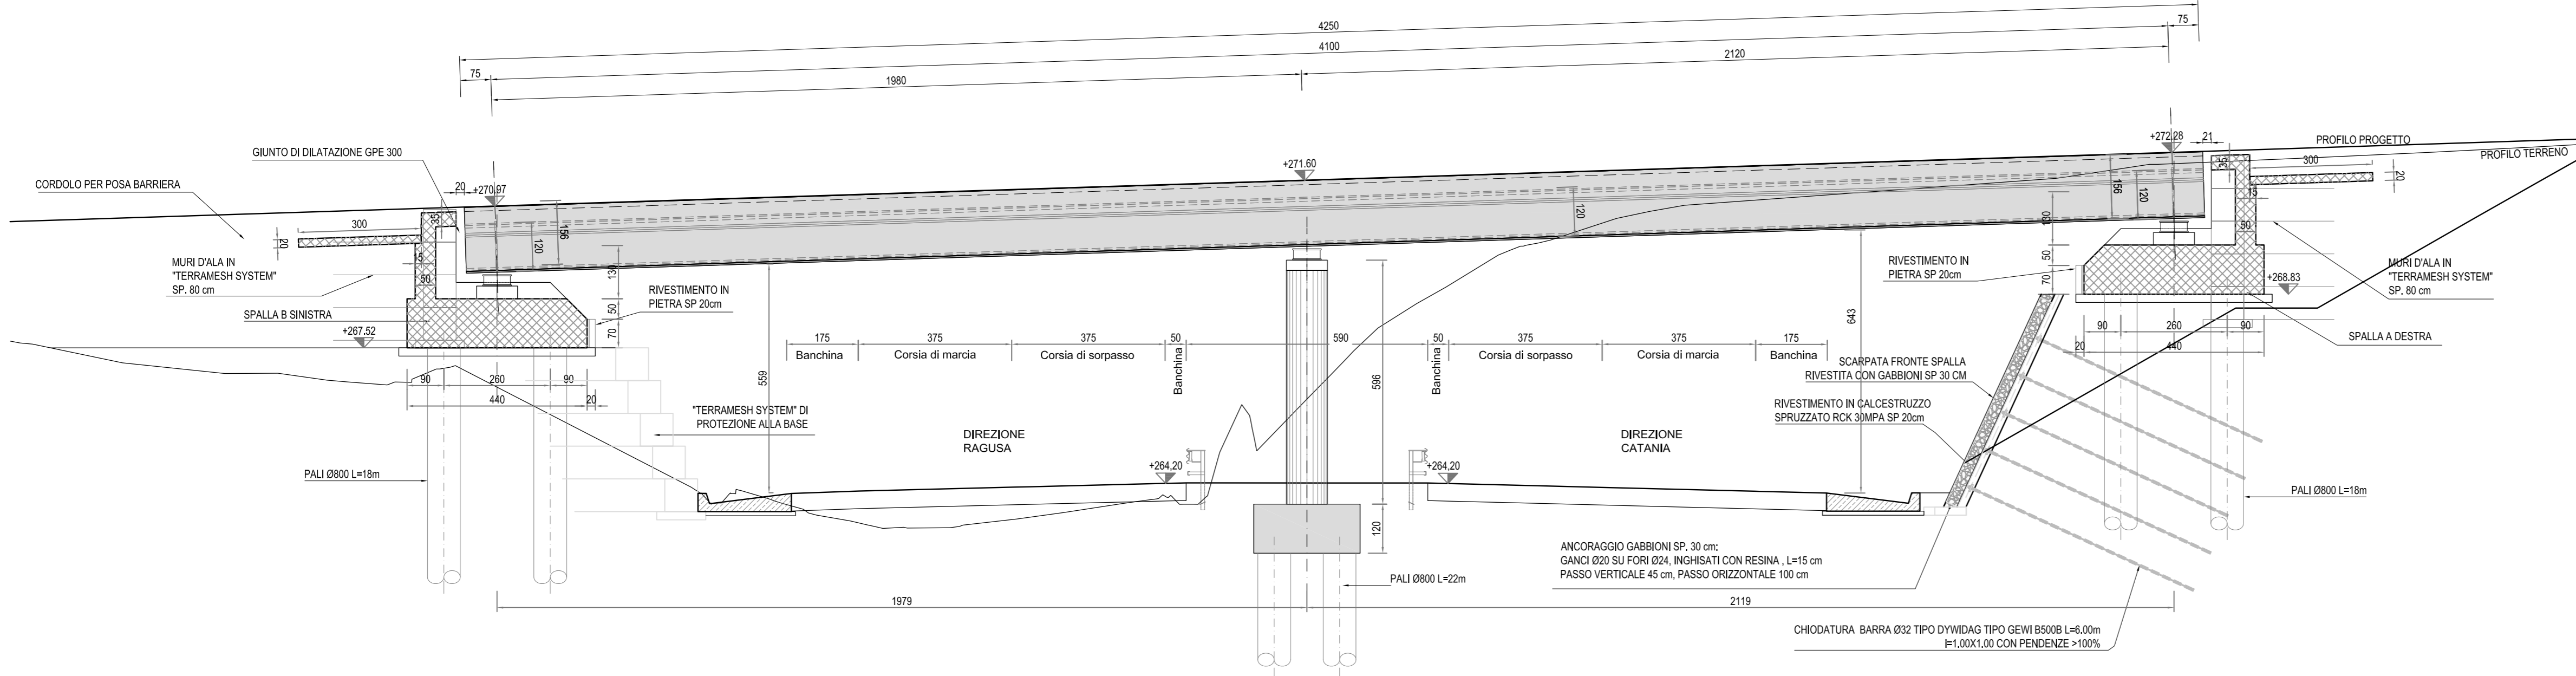

PROSPETTO  
SCALA 1:100

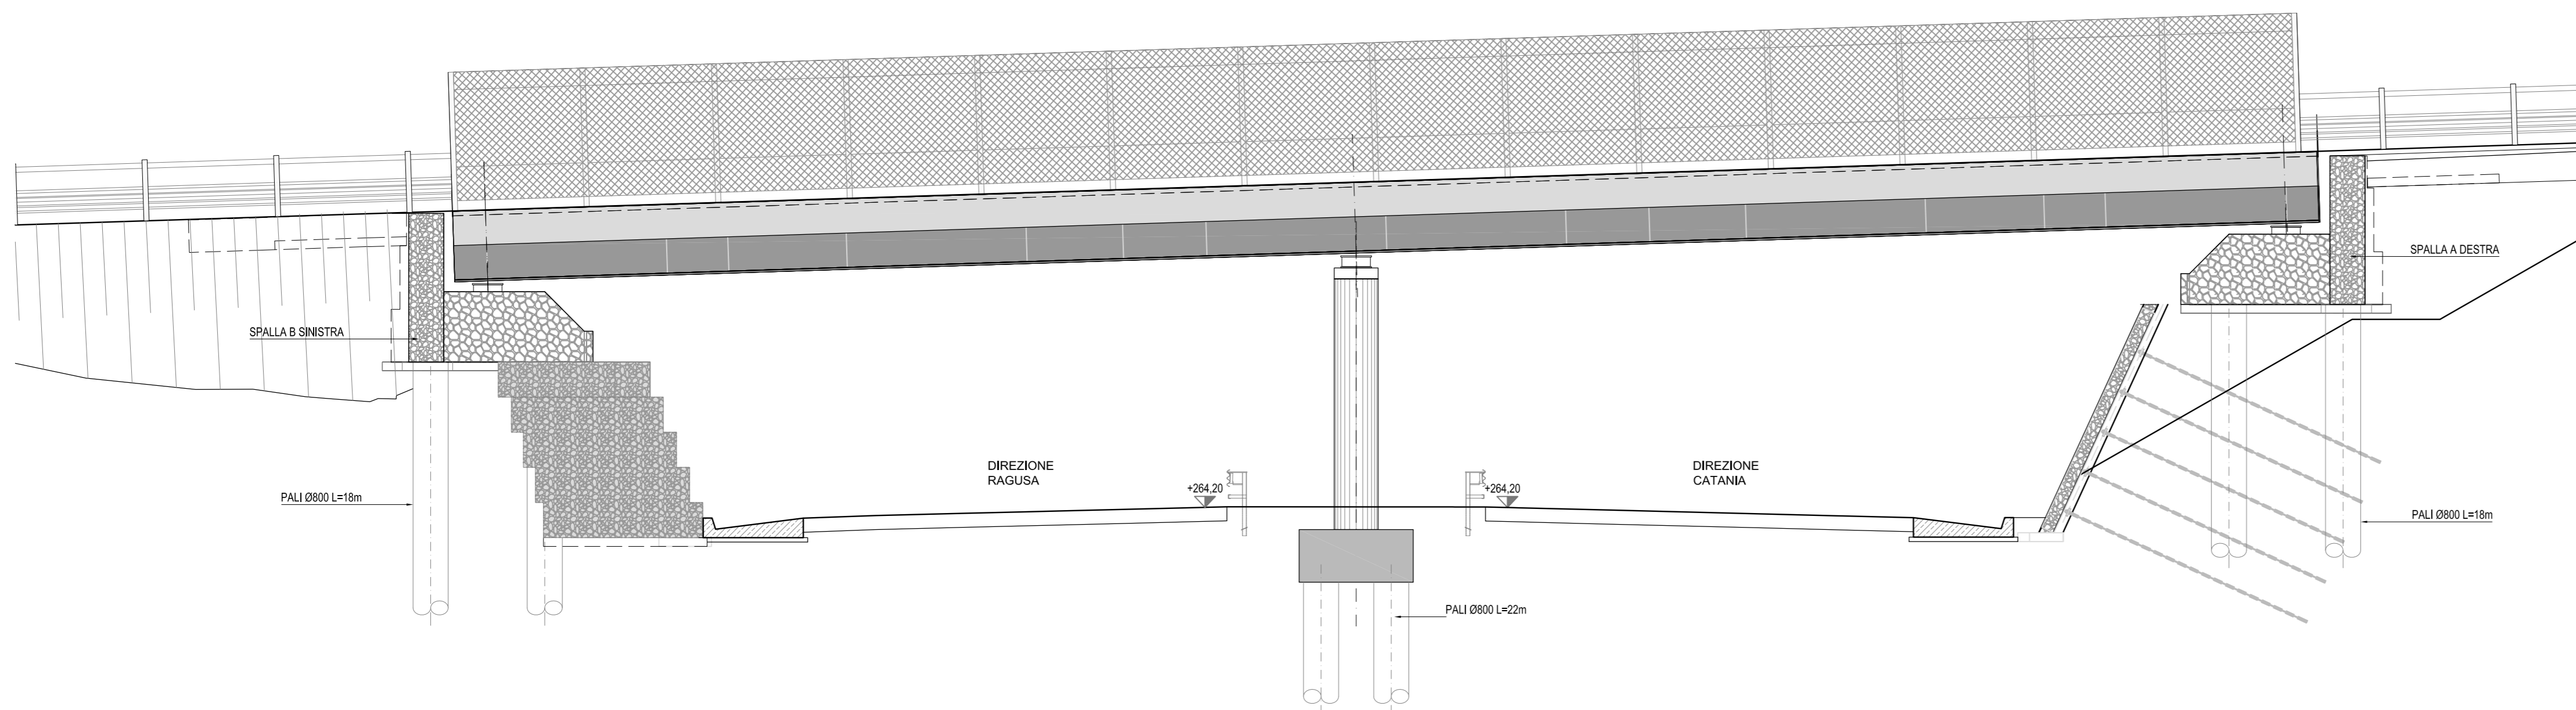

PARTICOLARE VELETTA METALLICA  
SCALA 1:20 (quote in cm)

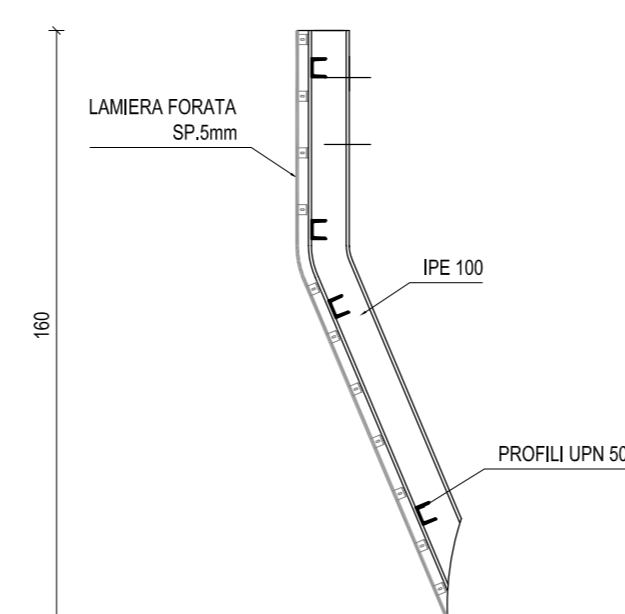

| INCIDENZA ARMATURE  |           |
|---------------------|-----------|
| PALI Ø800mm         | 110 kg/m  |
| ZATTERA sp. 120cm   | 110 kg/mc |
| PARAGHIAIA sp. 50cm | 150 kg/mc |
| MURETTI sp. 30cm    | 100 kg/mc |
| BAGGIOLI            | 400 kg/mc |
| SOLETTA E CORDOLI   | 260 kg/mc |
| IMPALCATO METALLICO | 230 kg/mq |
| PILA                | 180 kg/mc |

Ministero delle Infrastrutture e dei Trasporti  
Struttura di Vigilanza sulle Concessionarie Autostradali

**AMMODERNAMENTO A N° 4 CORSIE DELLA S.S. 514  
"DI CHIARAMONTE" E DELLA S.S. 194 RAGUSANA  
DALLO SVINCOLO CON LA S.S. 115 ALLO  
SVINCOLO CON LA S.S. 114.**  
(C.U.P. F12C03000000001)

**PROGETTO DEFINITIVO**

**LOTTO 3  
OPERE D'ARTE MINORI  
Cavalcavia al km 2+511  
Disegno d'insieme  
Prospetto, sezione e particolare**

|  |  |
|--|--|
| <b>Il Progettista</b>  | <b>Supporto specialistico</b>  |
| Responsabile di progetto ed incaricato delle integrazioni tra le varie prestazioni:<br><b>Ing. Santa Monaco - Ordine Ing. Torino 5760H</b> | Ottimizzazione della cantierizzazione delle opere<br><br><b>Ing. Gianmaria De Stavola - Ordine Ing. Venezia 2074</b> |
| <b>Consulenze specialistiche</b>   |  |
| <b>Geologo:</b><br>Dott. Geologo Fabio Melchiorri<br>Ordine Geologi del Lazio A.P. n 663   | <b>Geotecnica e opere d'arte minori:</b><br><b>Ing. Antonio Alparone</b><br>   |
| <b>Opere d'arte principali:</b>  |  |
| Viadotti<br><b>Ing. G. Mondello</b><br>  | Gallerie<br><b>Ing. G. Guiducci</b><br>  |
| Ecosistemi e paesaggio<br>   |  |
| Rumore, vibrazioni ed atmosfera<br>  |  |

|                       |             |                   |                      |
|-----------------------|-------------|-------------------|----------------------|
| RIFERIMENTO ELABORATO |             | DATA              |                      |
| FASE                  | TR/LT       | DISCIPLINA/OPERA  | DOC                  |
| PROGR.                | ST./REV.    | FOGLIO            | DATA                 |
| D01                   | T1L3        | OMC04-1-EZ-002-0A | 02/01/2017           |
| REV.                  |             |                   | DATA                 |
| A                     | GENNAIO '17 | DESCRIZIONE       | REDAZIONE/CONSULENTE |
|                       |             | Emissione         | EFARM                |
|                       |             |                   | VERIFICATO           |
|                       |             |                   | De Stavola           |
|                       |             |                   | APPROVATO            |
|                       |             |                   | Monaco               |

|                                  |  |                        |
|----------------------------------|--|------------------------|
| IL RESPONSABILE DEL PROCEDIMENTO | IL CONCESSIONARIO<br><b>SARC SRL</b><br> | L'ENTITA' COSTRUTTRICE |
|                                  | VISTO PER ACCETTAZIONE                   |                        |