




CARPENTERIA MURO DA 2.00÷4.00
Scala 1:50

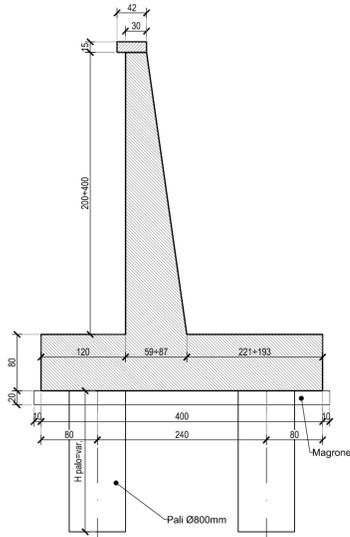


CARPENTERIA MURO DA 4.01÷4.50
Scala 1:50

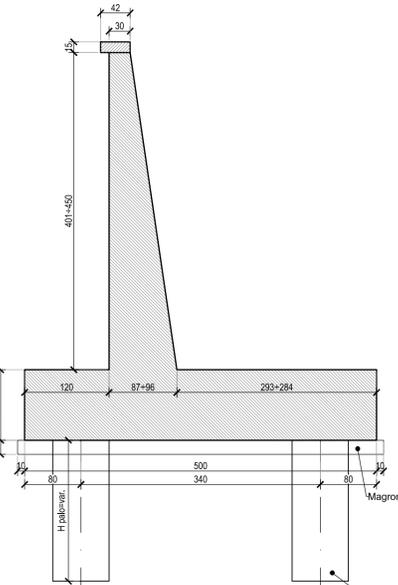


CARPENTERIA MURO DA 3.00÷7.25
Scala 1:50

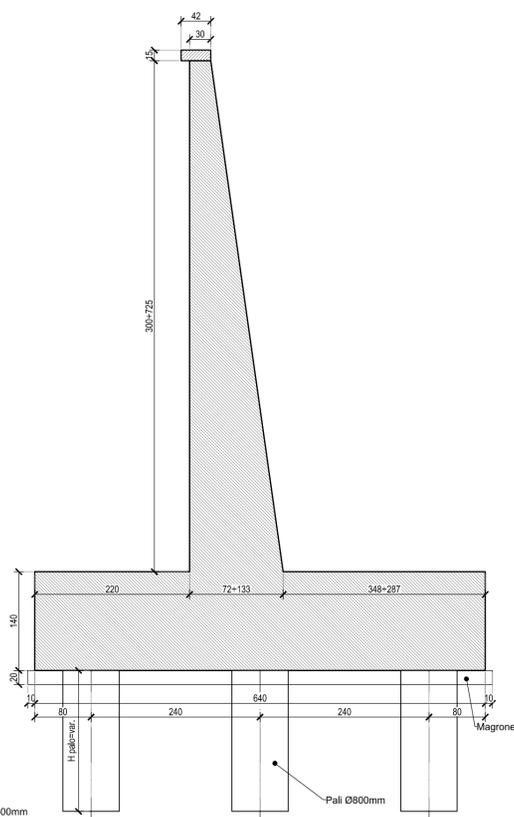


SEZIONE TIPO MURO DA 2.00÷4.00
Scala 1:50

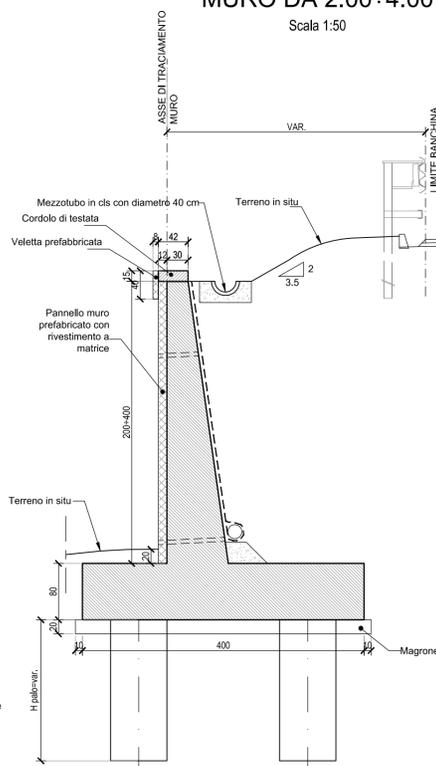


SEZIONE TIPO MURO DA 4.01÷4.50
Scala 1:50

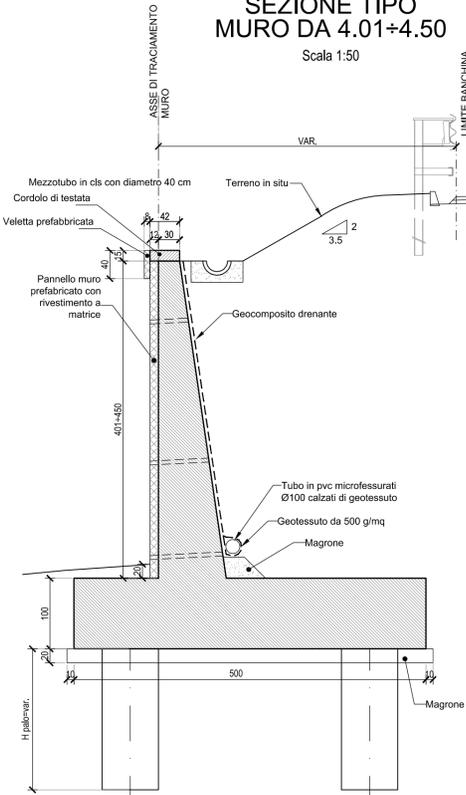


SEZIONE TIPO "TRATTO 0" pk 5+380 - 5+494 MURO DA 3.00÷7.25
Scala 1:50

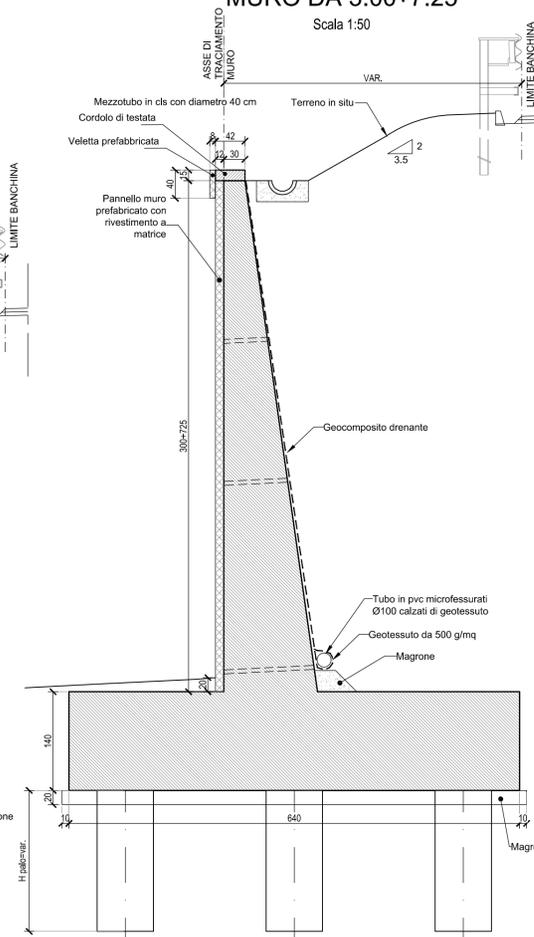


PARTICOLARE FORI PER SCOLO ACQUE
Scala 1:20

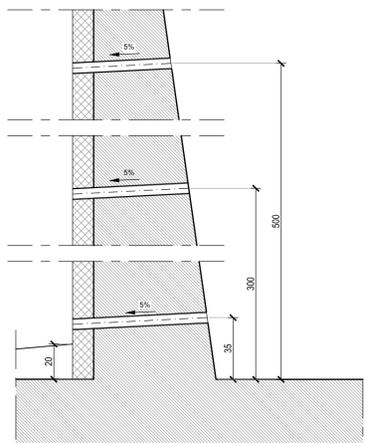


PARTICOLARE CANALETTA IN C.A. A TERGO MURO
Scala 1:20

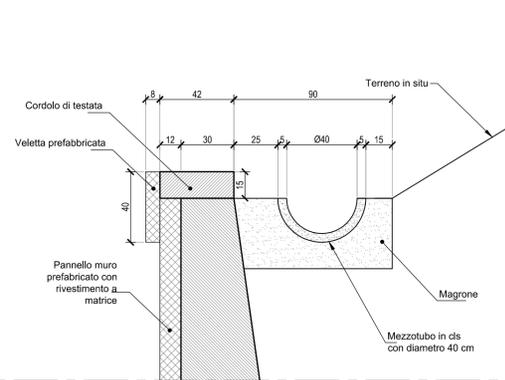

PARTICOLARE DRENO AI MURI IN C.A.
Scala 1:20

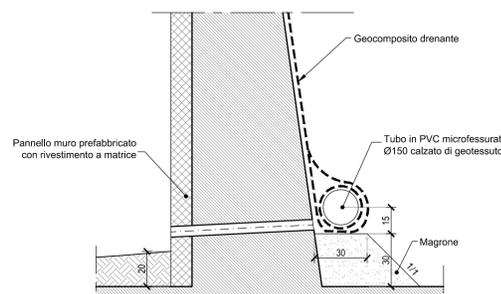

NOTA: Per la tabella materiali fare riferimento all'elaborato D01-T1L3-OMM00-1-DX-000-0A.

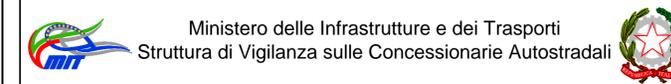

AMMODERNAMENTO A N° 4 CORSIE DELLA S.S. 514 "DI CHIARAMONTE" E DELLA S.S. 194 RAGUSANA DALLO SVINCOLO CON LA S.S. 115 ALLO SVINCOLO CON LA S.S. 114.
(C.U.P. F12C03000000001)

PROGETTO DEFINITIVO

LOTTO 3
OPERE D'ARTE MINORI
Opere di sostegno - Muri in C.A.
Tipologico muri di sottoscampa
Sezioni tipo e particolari costruttivi - Tavola 3 di 3

Il Progettista Responsabile di progetto ed incaricato delle integrazioni tra le varie prestazioni: Ing. Santa Monaco - Ordine Ing. Torino 5760H	Supporto specialistico Ottimizzazione della cantierizzazione delle opere Ing. Gianmaria De Stavola - Ordine Ing. Venezia 2074
Geologo: Dott. Geologo Fabio Melchiorri Ordine Geologi del Lazio A.P. n 663	Consulenze specialistiche Geotecnica e opere d'arte minori: Ing. Antonio Alparone
Opere d'arte principali: Viadotti Ing. G. Mondello	Opere di mitigazione dell'impatto ambientale: Gallerie Ing. G. Guiducci Ecosistemi e paesaggio Rumore, vibrazioni ed atmosfera

RIFERIMENTO ELABORATO	DATA
FASE TRLT DISCIPLINA/OPERA DOC. Progr. ST.REV. FOGGIO	GENNAIO '17
D01-T1L3-OMM00-1-TZ-004-0A	03 DI 03
REV. DATA DESCRIZIONE	REDAITTO/CONSULENTE VERIFICATO APPROVATO
A GENNAIO '17 Emissione	Italconult Tresso Monaco

IL RESPONSABILE DEL PROCEDIMENTO	IL CONCESSIONARIO SARC SRL	L'ENTITA' COSTRUTTRICE VISTO PER ACCETTAZIONE
----------------------------------	-------------------------------	--

1-1
P.017/01/00/00
Dati al 25/01/16
Magrone
0.56
0.40
0.43
0.32
0.24
0.16