CARPENTERIA
MURO DA 2.01÷3.00
Scala 1:50

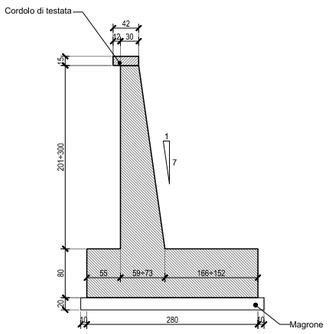

SEZIONE TIPO
MURO DA 2.01÷3.00
Scala 1:50

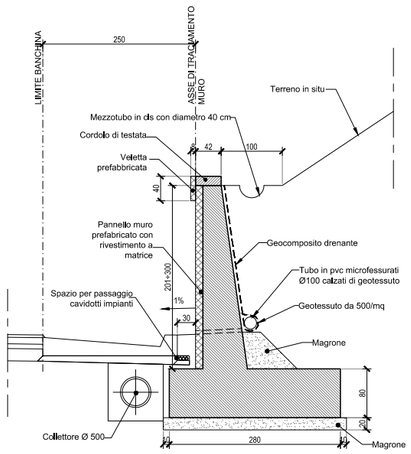

CARPENTERIA
MURO DA 5.01÷6.00
Scala 1:50

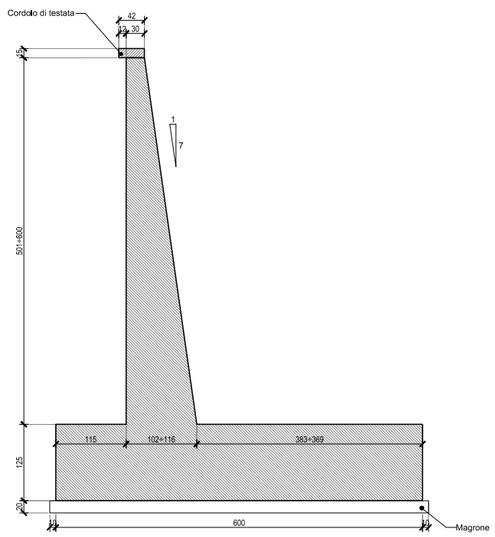

SEZIONE TIPO
MURO DA 5.01÷6.00
Scala 1:50

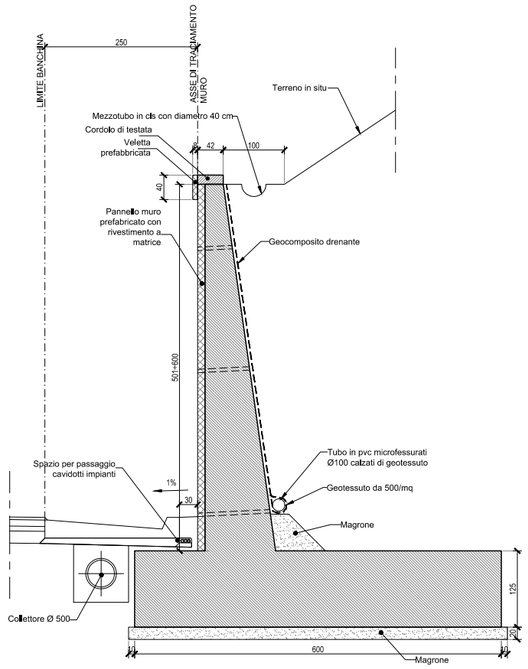

NOTA: Per la tabella materiali fare riferimento all'elaborato D01-T1L3-OM000-1-DX-000-0A.

PARTICOLARE
FORI PER SCOLO ACQUE
Scala 1:20

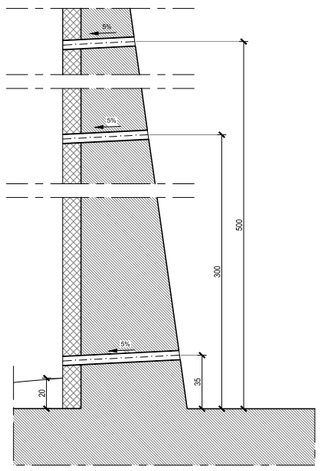

PARTICOLARE
CANALETTA IN C.A. A TERGO MURO
Scala 1:20

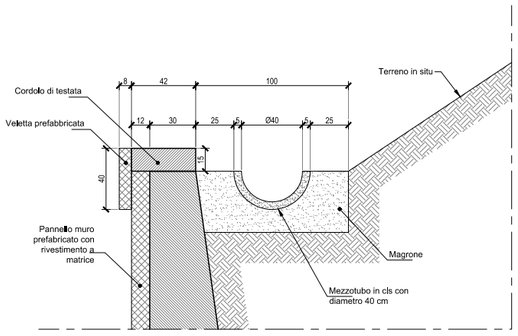

PARTICOLARE
DRENO AI MURI IN C.A.
Scala 1:20

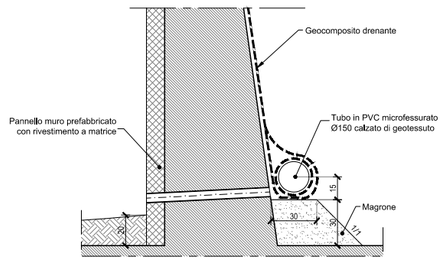

Ministero delle Infrastrutture e dei Trasporti
Struttura di Vigilanza sulle Concessionarie Autostradali

AMMODERNAMENTO A N° 4 CORSIE DELLA S.S. 514
"DI CHIARAMONTE" E DELLA S.S. 194 RAGUSANA
DALLO SVINCOLO CON LA S.S. 115 ALLO
SVINCOLO CON LA S.S. 114.
(C.U.P. F12C03000000001)

PROGETTO DEFINITIVO

LOTTO 3
OPERE D'ARTE MINORI
Opere di sostegno - Muri in C.A.
Tipologico muri di controripa
Sezioni tipo e particolari costruttivi - Tavola 1 di 2

Il Progettista	Supporto specialistico
Responsabile di progetto ed incaricato delle integrazioni tra le varie prestazioni: SILEC S.p.A.	Ottimizzazione della cantierizzazione delle opere: arm engineering & consulting
Ing. Santa Monaco - Ordine Ing. Torino 5760H	*Ing. Gianmaria De Stavola - Ordine Ing. Venezia 2074*

Consulenze specialistiche

Geologo:	Geotecnica e opere d'arte minori:
Dott. Geologo Fabio Melchiorri *Ordine Geologi del Lazio A.P. n 663*	*Ing. Antonio Alparone* ILISEA

Opere d'arte principali:		Opere di mitigazione dell'impatto ambientale:	
Viadotti *Ing. G. Mondello* ITALCONSULT	Gallerie *Ing. G. Guiducci* GP ingegneria	Ecosistemi e paesaggio	Rumore, vibrazioni ed atmosfera: altran

RIFERIMENTO ELABORATO

FASE	TR\LT	DISCIPLINA\OPERA	DOC	PROGR.	ST.\REV.	FOGLIO	DATA
D01	T1L3	OMM00	1 TZ	005	0A	01 DI 02	GENNAIO '17
							SCALA 1:50/20

REV.	DATA	DESCRIZIONE	REDATTO/CONSULENTE	VERIFICATO	APPROVATO
A	GENNAIO '17	Emissione	SILEC	Tresso	Monaco

IL RESPONSABILE DEL PROCEDIMENTO	IL CONCESSIONARIO	L'ENTITA' COSTRUTTRICE
	SARC SRL	VISTO PER ACCETTAZIONE

SCALA PLOTTAGGIO	Dxf 9 # 255	Bianco	Magenta	Blu	Ciano	Verde	Giallo	Rosso
1:1	0,16	0,08	0,56	0,48	0,40	0,32	0,24	0,16

DIR.: K:\Commesse\01\10\Elaborat
N. FILE.: D01-T1L3-OMM00-1-TZ-005-0A