




SEZIONE TRASVERSALE TIPO  
OPERA PROVVISORIALE PER MURI IN T.R.  
Scala 1:50

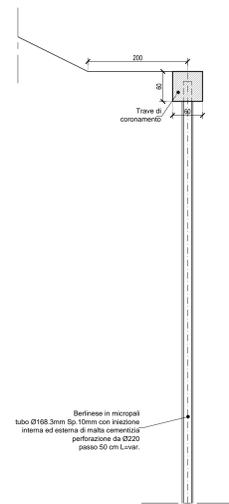


SEZIONE TRASVERSALE TIPO  
OPERA PROVVISORIALE PER MURI IN T.R.  
Scala 1:50

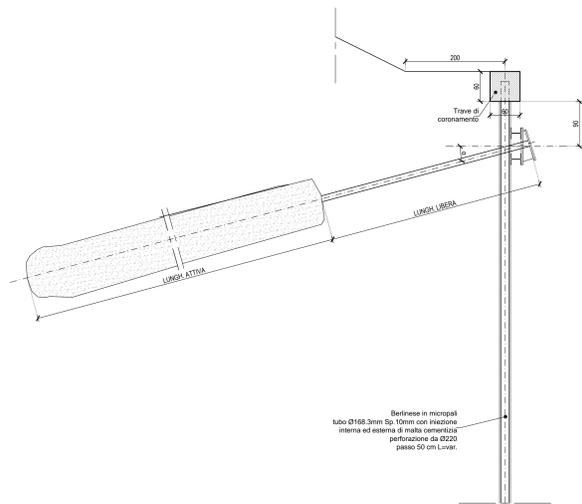


SEZIONE TRASVERSALE TIPO  
OPERA PROVVISORIALE PER MURI IN T.R.  
Scala 1:50

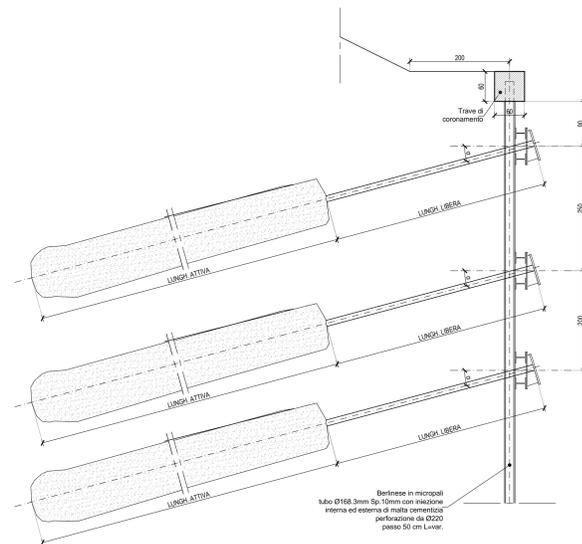


SEZIONE TRASVERSALE TIPO  
OPERA PROVVISORIALE PER MURI IN C.A.  
Scala 1:50

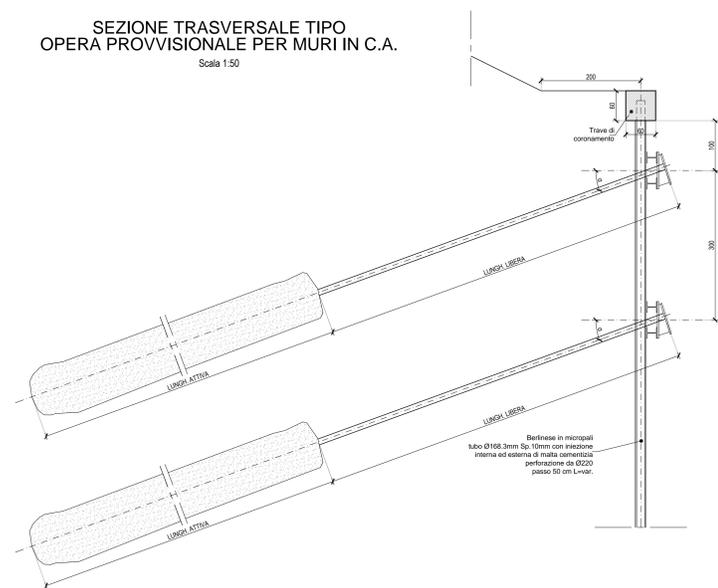


SEZIONE TRASVERSALE TIPO  
OPERA PROVVISORIALE PER TOMBINI  
Scala 1:50

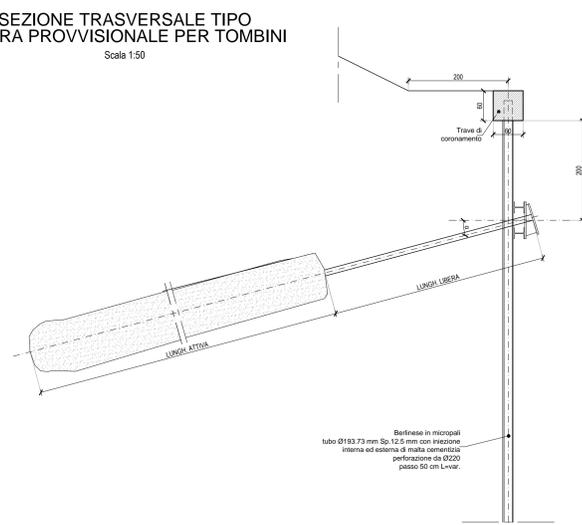


PARTICOLARE ANCORAGGIO TIRANTI  
PROSPETTO  
Scala 1:20

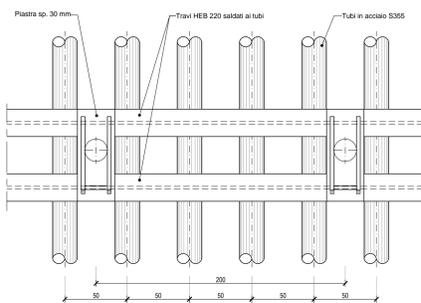

PARTICOLARE ANCORAGGIO TIRANTI  
SEZIONE TRASVERSALE  
Scala 1:20

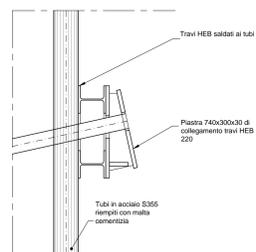

PARTICOLARE ANCORAGGIO TIRANTI  
ESTREMITA' TRAVI HEB 220  
Scala 1:20

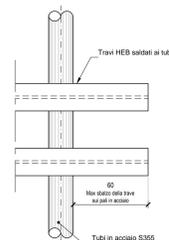

NOTA: Per la tabella materiali fare riferimento all'elaborato D01-T1L3-OMP00-1-DX-000-0A.



AMMODERNAMENTO A N° 4 CORSIE DELLA S.S. 514  
"DI CHIARAMONTE" E DELLA S.S. 194 RAGUSANA  
DALLO SVINCOLO CON LA S.S. 115 ALLO  
SVINCOLO CON LA S.S. 114.  
(C.U.P. F12C03000000001)

PROGETTO DEFINITIVO

LOTTO 3  
OPERE D'ARTE MINORI  
Opere di sostegno - Paratie  
Tipologico opere provvisorie  
Sezioni e particolari

<b>Il Progettista</b>	<b>Supporto specialistico</b>
Responsabile di progetto ed incaricato delle integrazioni tra le varie prestazioni: Ing. Santa Monaco - Ordine Ing. Torino 5760H	Ottimizzazione della caratterizzazione delle opere Ing. Giannaria De Stavola - Ordine Ing. Venezia 2074

<b>Geologo:</b> Dott. Geologo Fabio Melchioni Ordine Geologi del Lazio A.P. n. 663	<b>Geotecnica e opere d'arte minori:</b> Ing. Antonio Alparone 
<b>Opere d'arte principali:</b> Visioli Ing. G. Mondello 	<b>Opere di mitigazione dell'impatto ambientale:</b> Ecosistemi e paesaggio Rumore, vibrazioni ed atmosfera Ing. G. Guiducci 

REPERIMENTO ELABORATO	DATA
FASE TRLT DISCIPLINA/OPERA DOC. PROG. ST. REV. FOGLIO	GENNAIO '17
D 0 1 T 1 L 3 O M P 0 0 1 T Z 0 0 2 0 A 0 1 0 1	SCALA 1:50/20
REV. DATA DESCRIZIONE	REVISIONI VERIFICATO APPROVATO
A GENNAIO '17 Emissione	Incaricato Tesoro Monaco

IL RESPONSABILE DEL PROCEDIMENTO	IL CONCESSIONARIO SARC SRL	L'ENTITA' COSTRUTTRICE 
----------------------------------	-------------------------------	----------------------------