



FASE 1

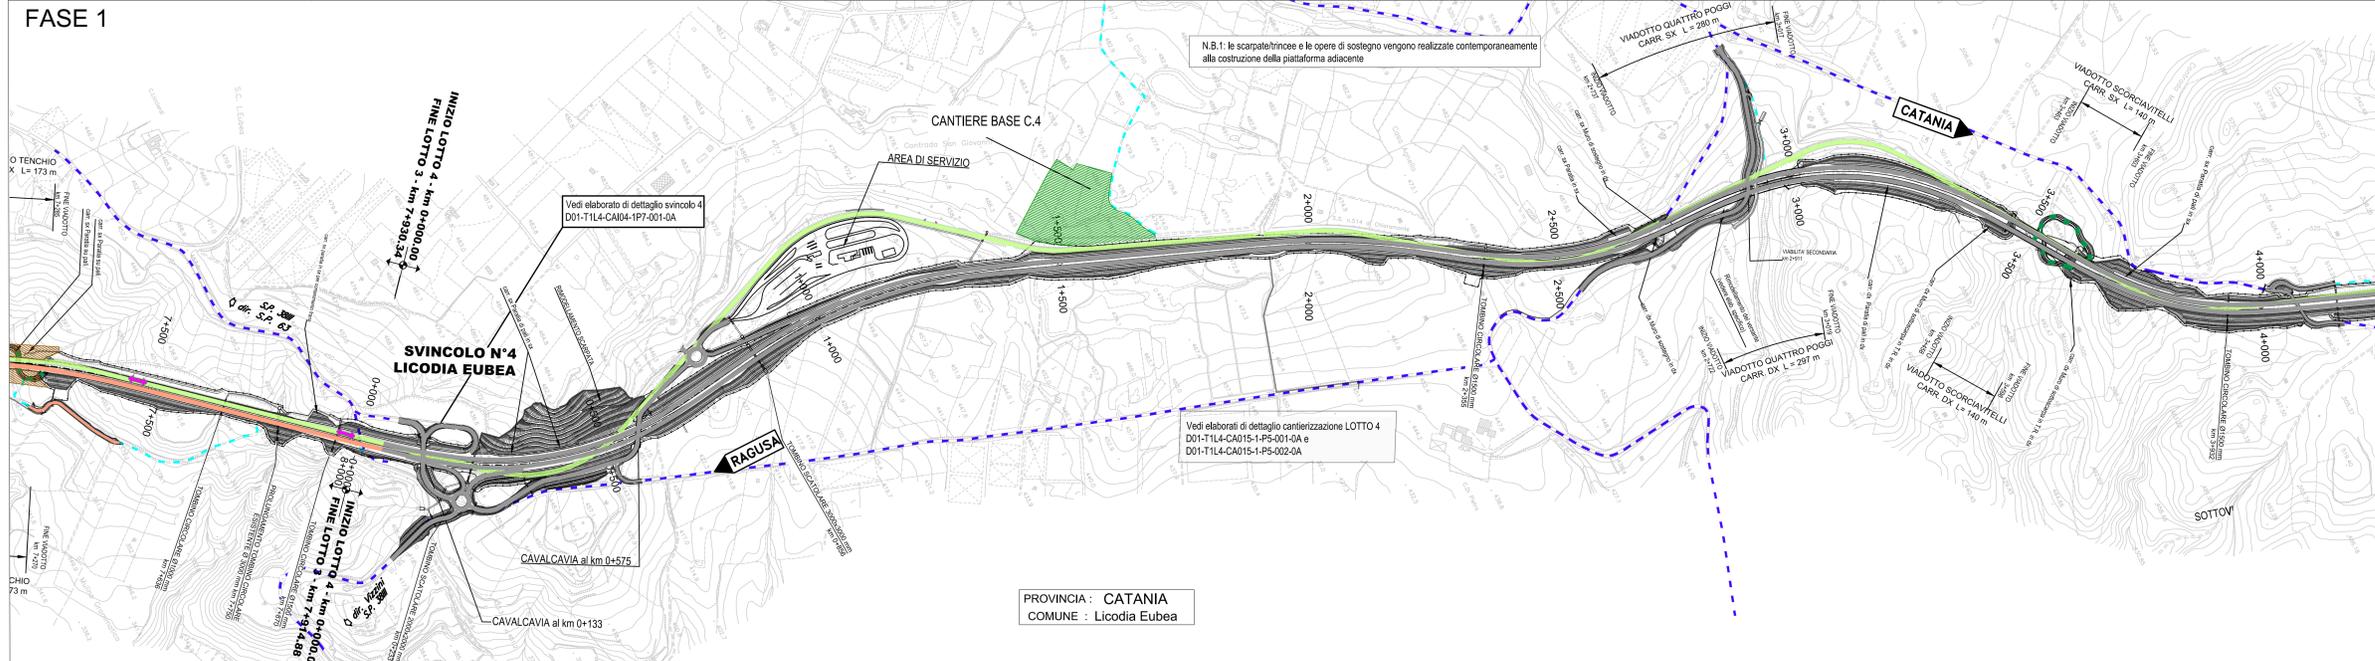

PROVINCIA : CATANIA
COMUNE : Licodia Eubea

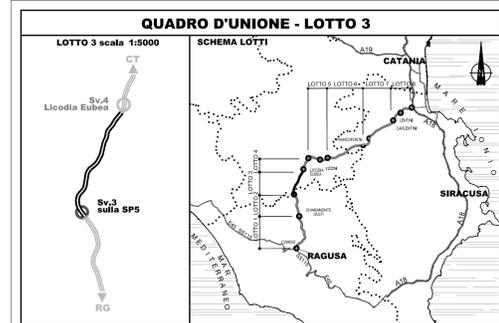


LEGENDA	
[C]	Cantiere base, campo base
[CA.V.]	Cantiere operativo viadotto
[CA.G.]	Cantiere operativo galleria
[C.A.S.]	Cantiere operativo attraversamento ferroviario
[Area di cantiere base]	Area di cantiere base
[Area di cantiere operativo]	Area di cantiere operativo
[Area potenziale di stoccaggio temporaneo]	Area potenziale di stoccaggio temporaneo
[Area potenziale di riordianamento definitivo]	Area potenziale di riordianamento definitivo
[S.S. 514/194 esistente]	S.S. 514/194 esistente
[Opere in corso di realizzazione]	Opere in corso di realizzazione
[Operi in corso di realizzazione - allargamenti SS esistente]	Operi in corso di realizzazione - allargamenti SS esistente
[Operi realizzati]	Operi realizzati
[Operi in costruzione altro Lotto - vedere elaborato di dettaglio]	Operi in costruzione altro Lotto - vedere elaborato di dettaglio
[By-pass provvisorio]	By-pass provvisorio
[Viabilità alternativa su strade esistenti]	Viabilità alternativa su strade esistenti
[Viabilità alternativa su strade esistenti da adeguare]	Viabilità alternativa su strade esistenti da adeguare
[Nuove viabilità di accesso ai cantieri operativi]	Nuove viabilità di accesso ai cantieri operativi
[Viabilità esistenti di collegamento ai poli di approvv. conferim.]	Viabilità esistenti di collegamento ai poli di approvv. conferim.
[Polo X - RG000 - 0,0 Km]	Poli di approvvigionamento/conferimento materiali
[Direzioni poli di approvvigionamento/conferimento]	Direzioni poli di approvvigionamento/conferimento
[Flussi di cantiere strada statale: Doppio senso di marcia / Un senso di marcia / Doppio senso di marcia con eventuale restringimento della carreggiata o con varco di spartitraffico / Accesso ai cantieri base]	Flussi di cantiere strada statale:

FASI REALIZZATIVE
FASE 1:
 - delimitazione delle aree di lavoro e realizzazione della viabilità di cantiere;
 - traffico sull'attuale sede stradale anche con restringimenti di carreggiata;
 - realizzazione delle porzioni fuori sede delle carreggiate autostradali e delle opere d'arte;
 - realizzazione della viabilità secondaria propedeutica alle deviazioni del traffico di Fase 2;
 - adeguamento viabilità esistente con allargamenti locali propedeutici alla Fase 2.
FASE 2:
 - delimitazione delle aree di lavoro;
 - traffico sulle porzioni di carreggiata autostradale realizzate in Fase 1 con locali deviazioni sulla viabilità esistente;
 - realizzazione delle porzioni fuori sede delle carreggiate autostradali, della viabilità secondaria e delle opere d'arte.
FASE 3:
 - delimitazione delle aree di lavoro;
 - realizzazione delle rimanenti parti dell'infrastruttura stradale principale;
 - completamento generale e messa in esercizio dell'intera infrastruttura;
 - interventi di rinaturalizzazione della piattaforma attuale, ove dismessa.


LIMITI AMMINISTRATIVI	
[Linea tratteggiata]	Confini Regionali
[Linea a tratti]	Confini Provinciali
[Linea a punti]	Confini Comunali

FASE 2

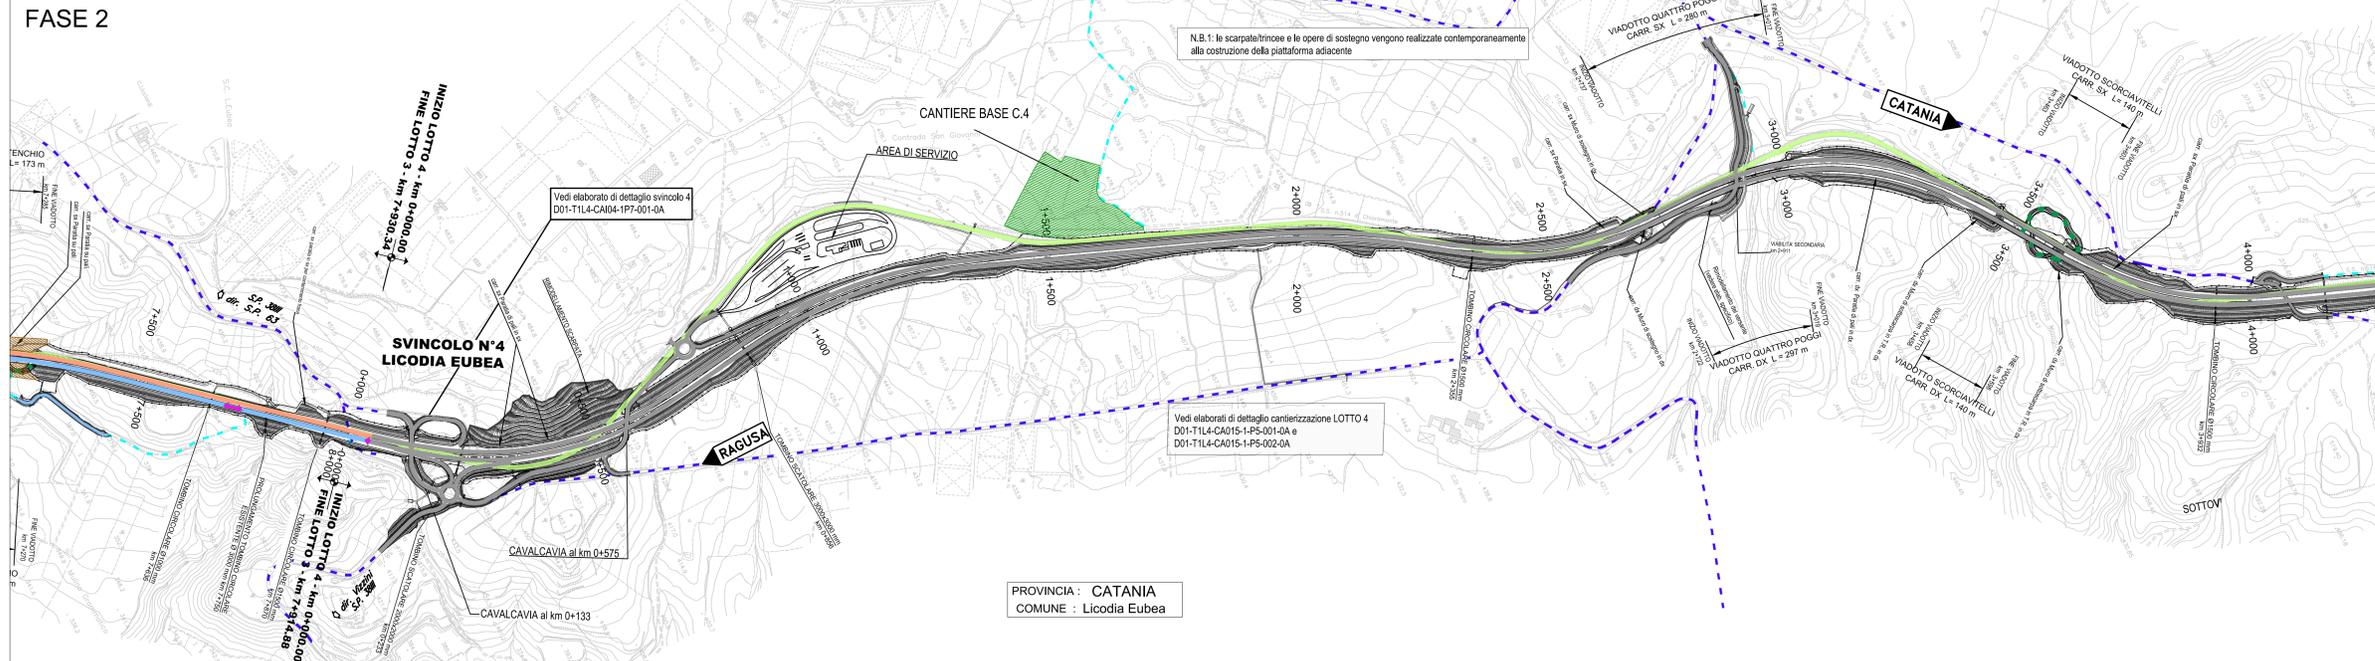

PROVINCIA : CATANIA
COMUNE : Licodia Eubea

FASE 3

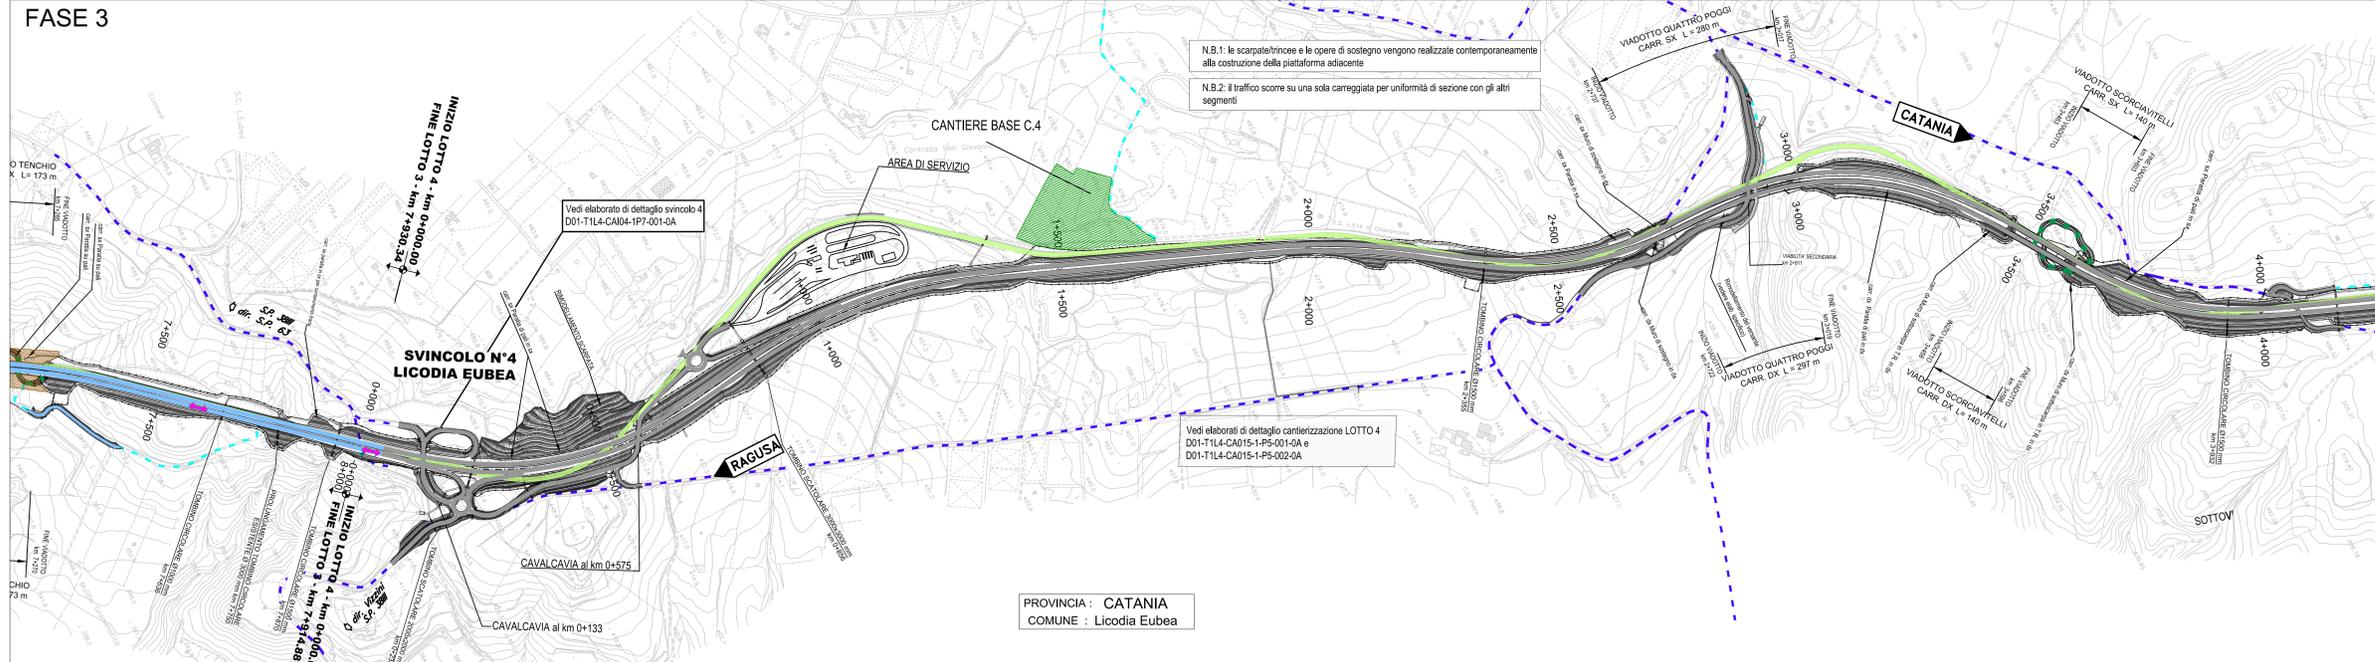

PROVINCIA : CATANIA
COMUNE : Licodia Eubea

Ministero delle Infrastrutture e dei Trasporti
Struttura di Vigilanza sulle Concessionarie Autostradali

AMMODERNAMENTO A N° 4 CORSIE DELLA S.S. 514 "DI CHIARAMONTE" E DELLA S.S. 194 RAGUSANA DALLO SVINCOLO CON LA S.S. 115 ALLO SVINCOLO CON LA S.S. 114.
(C.U.P. F12C0300000001)

PROGETTO DEFINITIVO

LOTTO 3
CANTIERIZZAZIONE
Fasi esecutive in presenza di traffico
Tavola 3 di 3

Il Progettista Responsabile di progetto ed incaricato delle integrazioni tra le varie prestazioni: Ing. Santa Monaco - Ordine Ing. Torino 5760H	Supporto specialistico Ottimizzazione della cantierizzazione delle opere: Ing. Gianmaria De Stavola - Ordine Ing. Venezia 2074
Geologo: Dott. Geologo Fabio Melchiorri Ordine Geologi del Lazio A.P. n. 663	Geotecnica e opere d'arte minori: Ing. Antonio Alparone
Opere d'arte principali: Viadotti Ing. G. Mondello	Opere di mitigazione dell'impatto ambientale: Rumore, vibrazioni ed atmosfera
ITALCONSULT Gallerie Ing. G. Guittucci	altran Ecosistemi e paesaggio

FASE	TR.L.	DISCIPLINA/OPERA	DOC.	PROGR.	ST./REV.	FOGLIO	SCALA
D01-T1L3	CA	015-1-P5	003-0A	03	03	03	1:5000
REV.	DATA	DESCRIZIONE	REGISTRARE/VERIFICATO	APPROVATO			
A	GENNAIO '17	Emissione	E.Farm	De Stedda Monaco			

IL RESPONSABILE DEL PROCEDIMENTO	IL CONCESSIONARIO SARC SRL	L'ENTITA' COSTRUTTRICE VETRO PER ACCETTAZIONE
----------------------------------	-------------------------------	--