


FASE 0

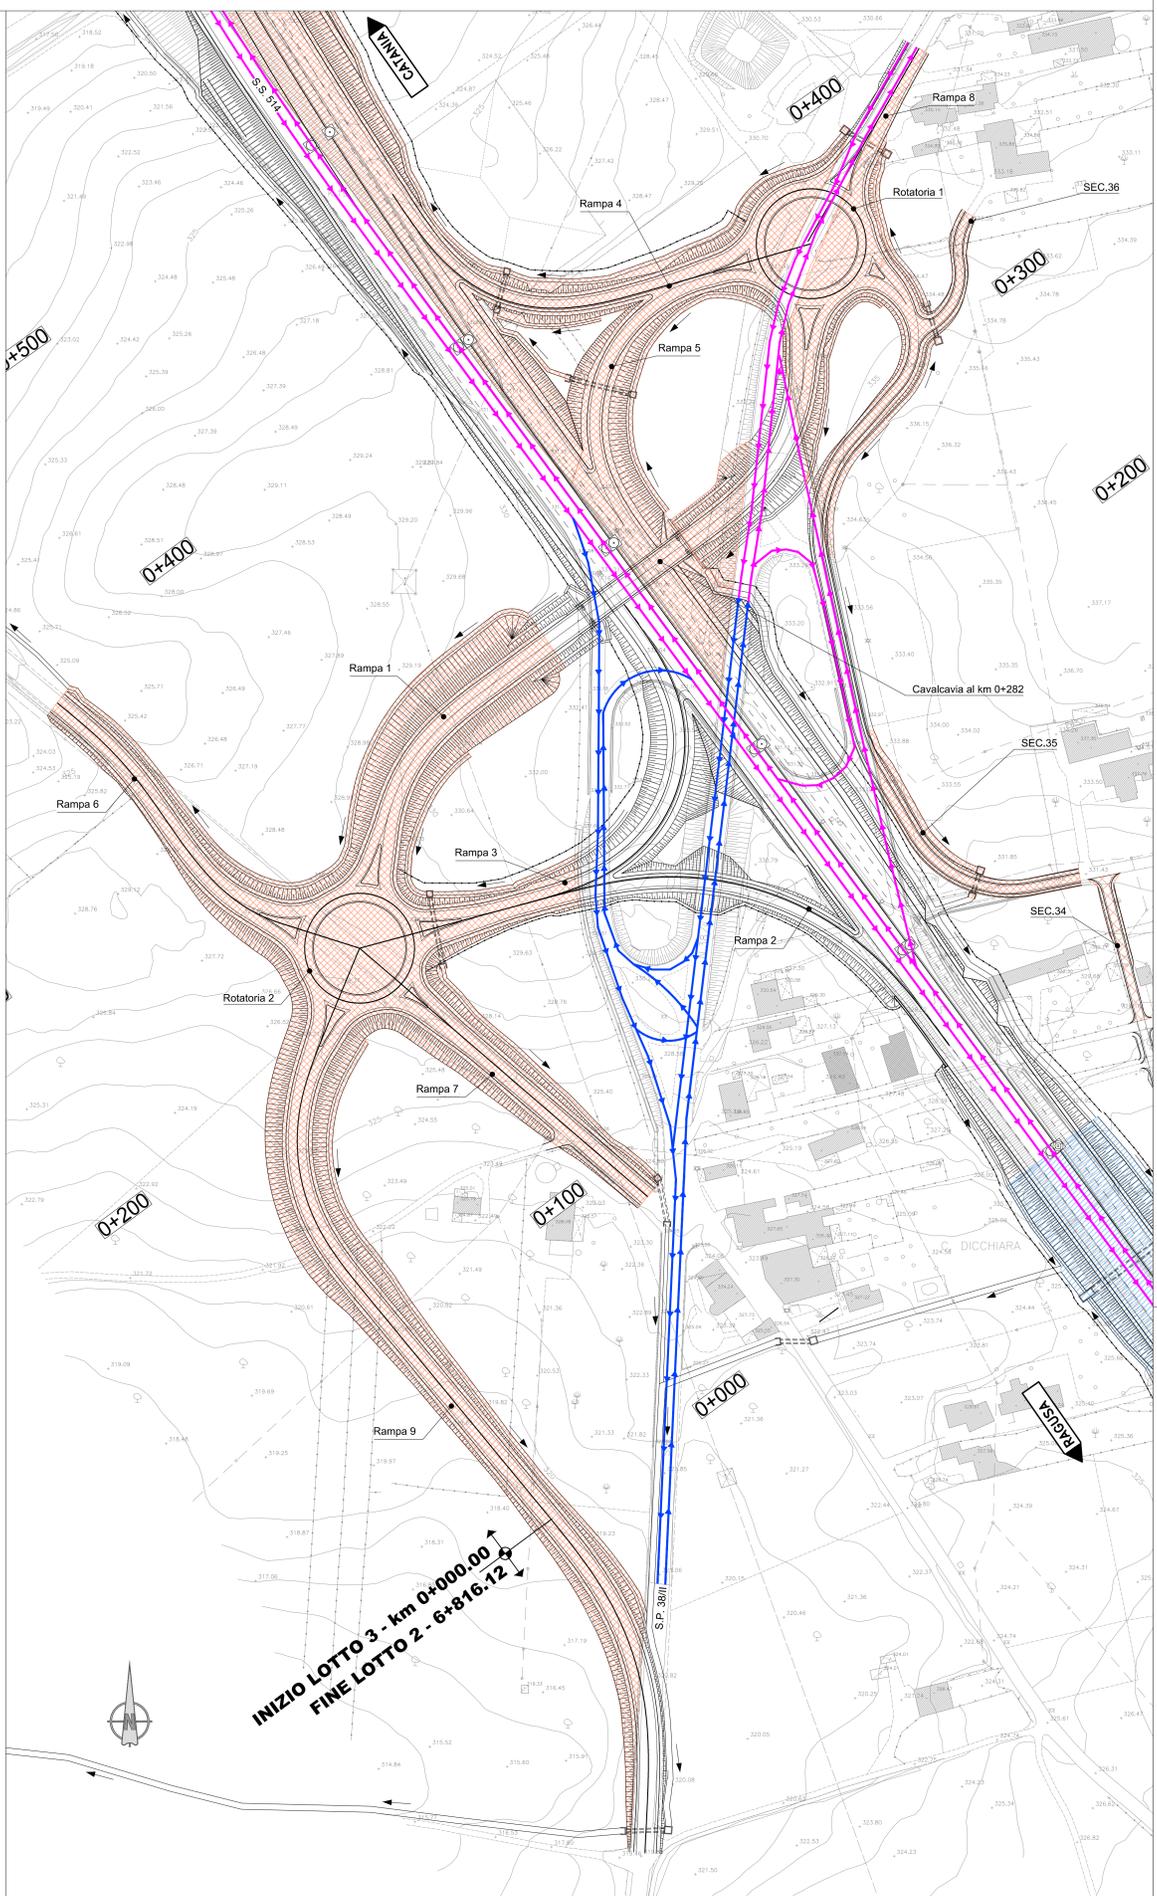

FASE 1

- FLUSSI DI TRAFFICO SU SEDE ESISTENTE S.S. 514 CON RESTRINGIMENTO LOCALE IN PROSSIMITA' DELL'AREA DI CANTIERE SPALLA NORD
- REALIZZAZIONE RAMPA 6-7-9, ROTATORIA 2 E PARZIALE RAMPA 3
- REALIZZAZIONE CARREGGIATA DX DIREZIONE CATANIA NEL TRATTO A NORD DEL CAVALCAVIA ESISTENTE
- REALIZZAZIONE RAMPA 4-5-8 E ROTATORIA 1
- REALIZZAZIONE PARZIALE DELLA SECONDARIA 35 CON LARGHEZZA IDONEA AL DOPPIO SENSO DI MARCIA
- REALIZZAZIONE DELLA SECONDARIA 36
- REALIZZAZIONE DELLA SPALLA NORD E DI PARTE DELLA RAMPA 1 DEL CAVALCAVIA

LEGENDA	
	Opere da realizzare
	Opere in corso di realizzazione
	Opere realizzate
	Traffico in esercizio
	Traffico in fase provvisoria (Rif. D.M. 10/07/2002)

NOTE

Traffico sull'attuale sede stradale: traffico su doppio senso di circolazione con almeno una carreggiata carrabile avente larghezza minima di 6,00m. Ove non fosse possibile garantire la larghezza minima sopra indicata si ricorrerà ad una larghezza non inferiore a 5,60m (DM 10 luglio 2002 disciplina tecnico relativo agli schemi segnaletici, differenziati per categoria di strada, da adottare per il segnaletico temporaneo).

Ministero delle Infrastrutture e dei Trasporti
Struttura di Vigilanza sulle Concessionarie Autostradali

AMMODERNAMENTO A N° 4 CORSIE DELLA S.S. 514 "DI CHIARAMONTE" E DELLA S.S. 194 RAGUSANA DALLO SVINCOLO CON LA S.S. 115 ALLO SVINCOLO CON LA S.S. 114.
(C.U.P. F12C0300000001)

PROGETTO DEFINITIVO

LOTTO 3
CANTIERIZZAZIONE
Svincolo 3 sulla SP 5 "LICODIA EUBEA"
Fasi realizzative e deviazione viabilità esistente
Tavola 1 di 3

Il Progettista Responsabile di progetto ed incaricato delle integrazioni tra le varie prestazioni: Ing. Santa Monaco - Ordine Ing. Torino 5760H	Supporto specialistico Ottimizzazione della cantierizzazione delle opere: Ing. Gianmaria De Stavola - Ordine Ing. Venezia 2074
Geologo: Dott. Geologo Fabio Melchiorri Ordine Geologi del Lazio A.P. n. 663	Geotecnica e opere d'arte minori: Ing. Antonio Alparone
Opere d'arte principali: Viadotti Ing. G. Mondello Gallerie Ing. G. Guittucci	Opere di mitigazione dell'impatto ambientale: Rumore, vibrazioni ed atmosfera Ecosistemi e paesaggio

ITALSECONSULT	GP Ingegneria	ALTRAN
---------------	---------------	--------

FASE	TR.LT	DISCIPLINA/OPERA	DOC.	PROGR.	ST./REV.	FOGLIO	DATA
D01	T1	L3	CAI	03	1	P7	01/01/0A
REV.	DATA	DESCRIZIONE	REGISTRAZIONE	VERIFICATO	APPROVATO	SCALA	
A	GENNAIO '17	Emissione		E-Farm	De Stedda	Monaco	1:1000

IL RESPONSABILE DEL PROCEDIMENTO	IL CONCESSIONARIO SARC SRL	L'ENTITA' COSTRUTTRICE VETOPERACCOLTADONE
----------------------------------	-------------------------------	--