


STRALCIO CARTA GEOLOGICA SCALA 1:2000

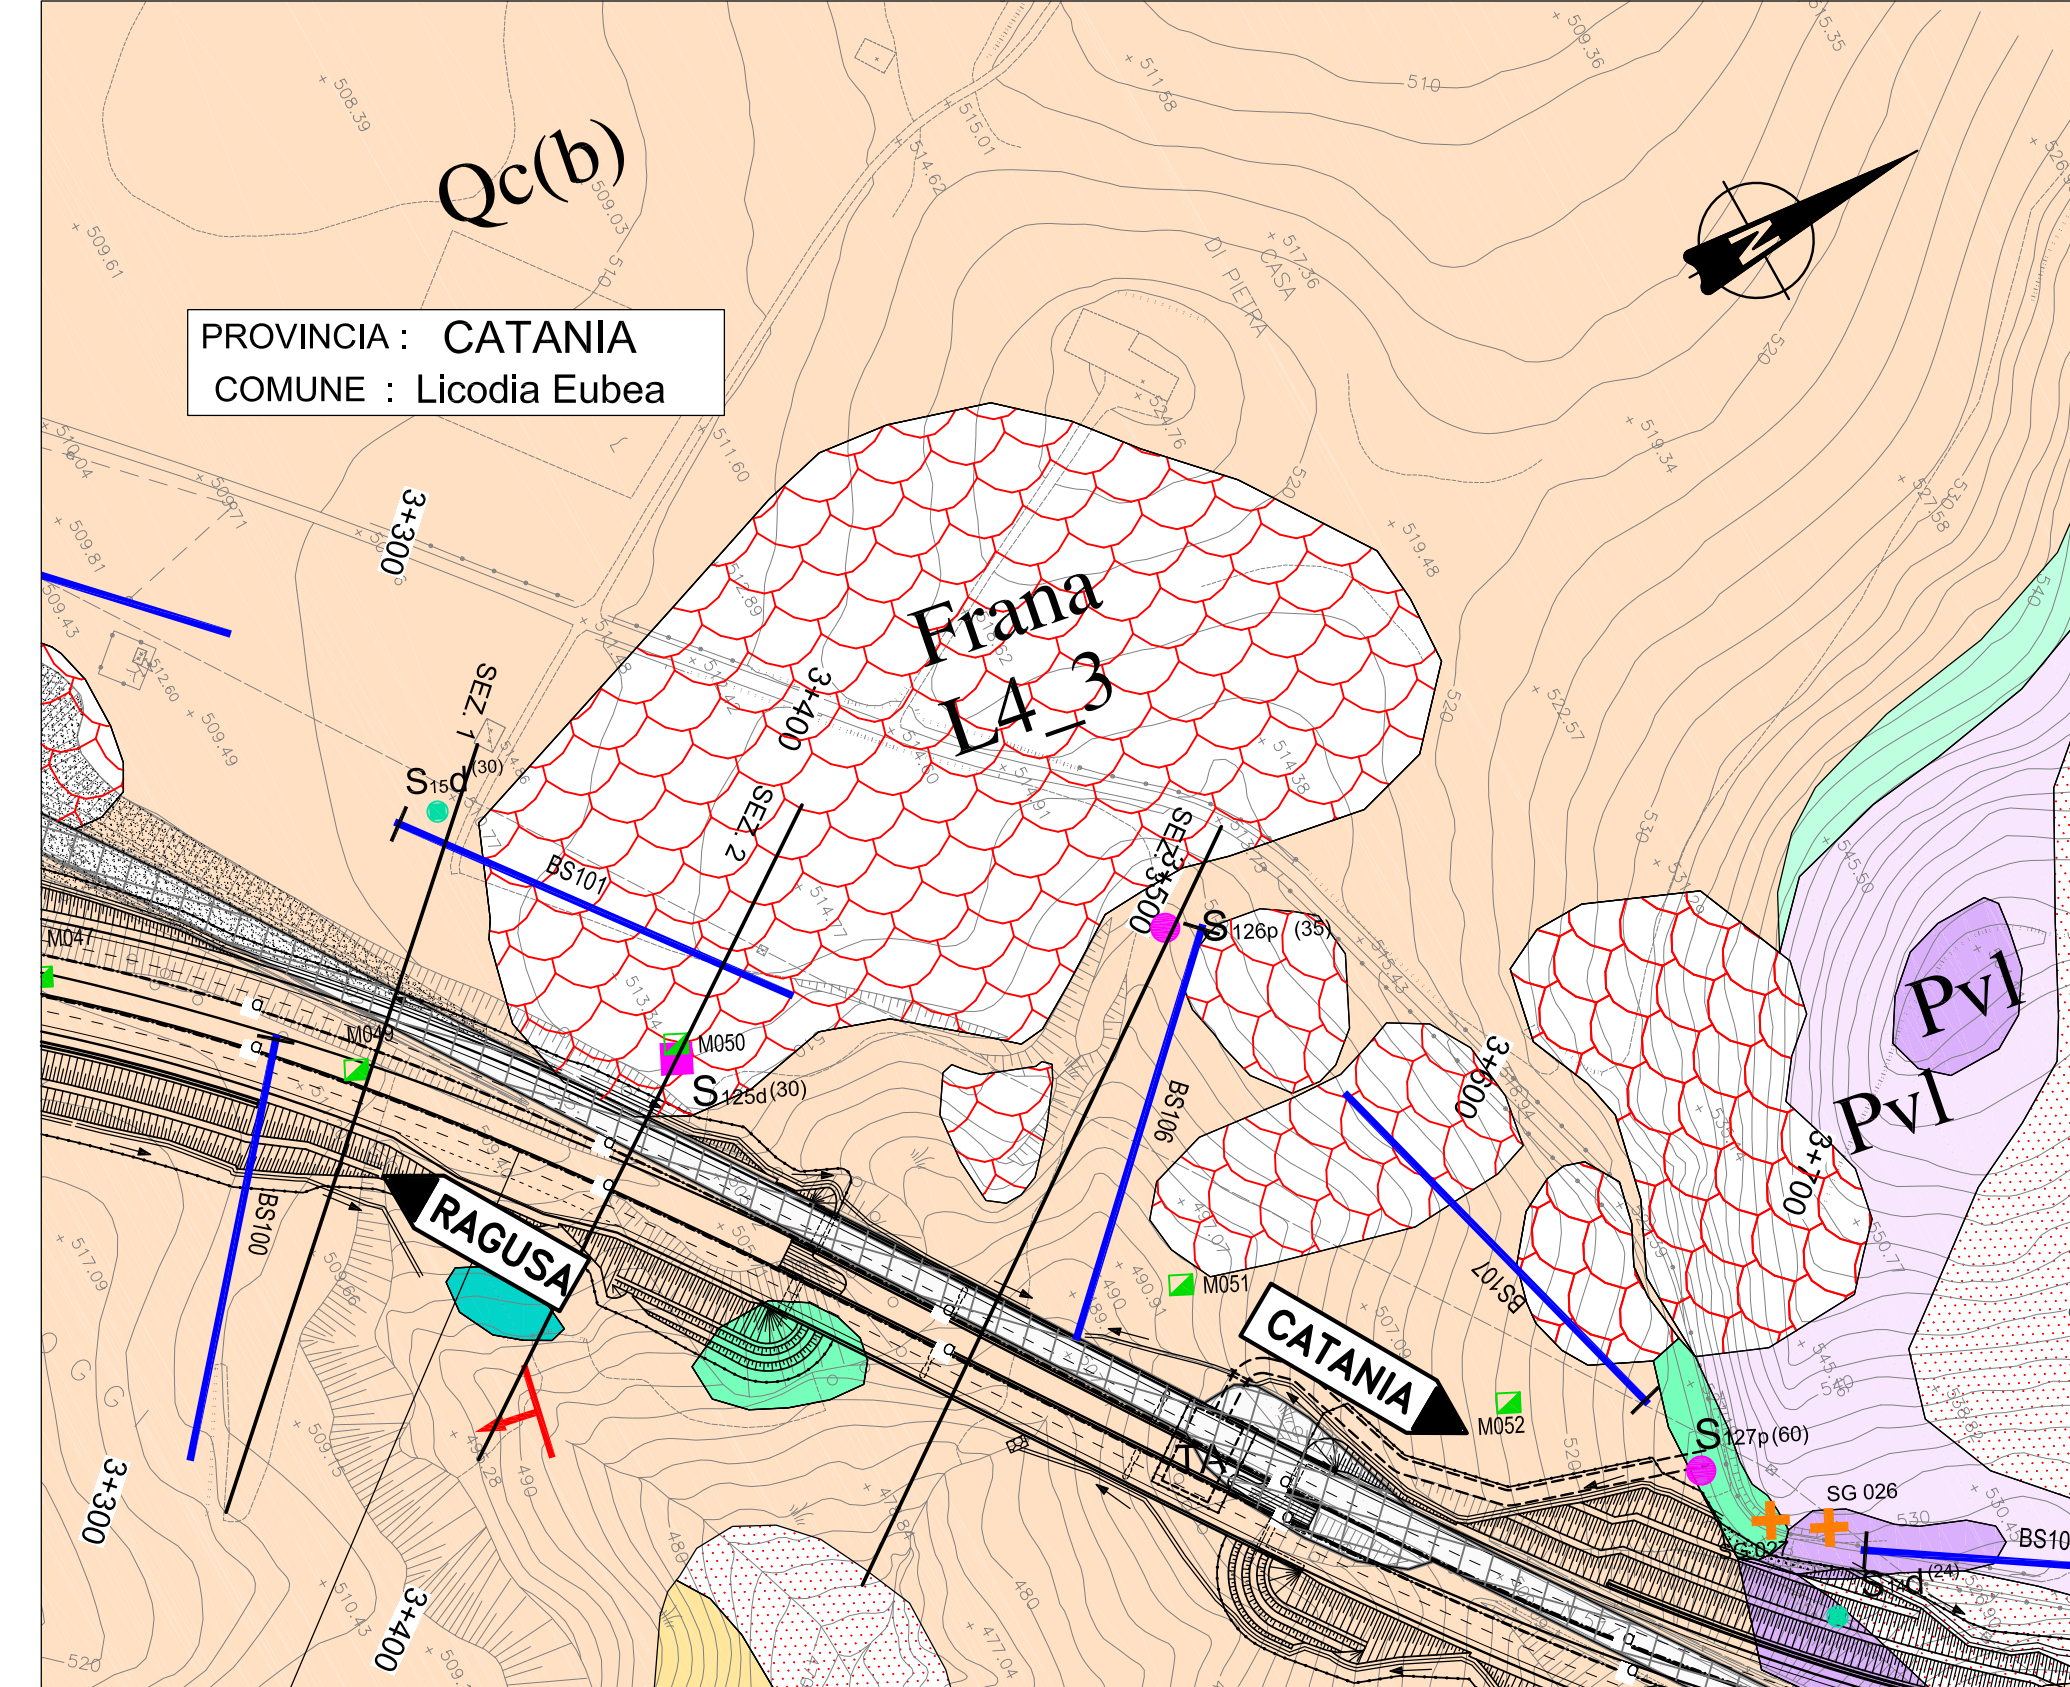

Ministero delle Infrastrutture e dei Trasporti
Struttura di Vigilanza sulle Concessionarie Autostradali

AMMODERNAMENTO A N° 4 CORSIE DELLA S.S. 514 "DI CHIARAMONTE" E DELLA S.S. 194 RAGUSANA DALLLO SVINCOLO CON LA S.S. 115 ALLO SVINCOLO CON LA S.S. 114.
(C.U.P. F12C0300000001)

PROGETTO DEFINITIVO

LOTTO 4
GEOLOGIA E GEOTECNICA
Geologia
Frane censite - Sezioni geologiche - Frana L4_3
Tavola 3 di 3

Il Progettista Responsabile di progetto ed incaricato delle indagini tra le varie prestazioni: Ing. Santa Monaco - Ordine Ing. Torino 57604	Supporto specialistico Ottimizzazione della caratterizzazione delle opere: Ing. Gianmaria De Stavola - Ordine Ing. Venezia 2074
Consulenze specialistiche	
Geologia: Dott. Geologo Fabio Micheli Ordine Geologi del Lazio A.P. n° 663	
Geotecnica e opere d'arte minori: Ing. Antonio Alparone LISEA	
Opere d'arte principali: Visconti: Galleria Ing. G. Mondello GP Ingegneria	
Opere di mitigazione dell'impatto ambientale: Rumore, Vibrationi ed atmosfera ALTRAN	
REFERIMENTO ELABORATO FASE TRIL DISCIPLINA/OPERA DOC. PROG. ST. REV. FOGLIO DATA D01-T1L4-GG031-1-EZ-003-0A 03/03 GENNAIO '17 A GENNAIO '17 Emissione	
REV.	DATA DESCRIZIONE REDITTO/REGOLARE VERIFICATO APPROVATO
A	GENNAIO '17 Emissione SILEC M&Piani Monaco
IL RESPONSABILE DEL PROCEDIMENTO SARC SRL IL CONCESSIONARIO SARC SRL L'ENTITA' COSTRUTTRICE VENTI PER ACCETTAZIONE	