
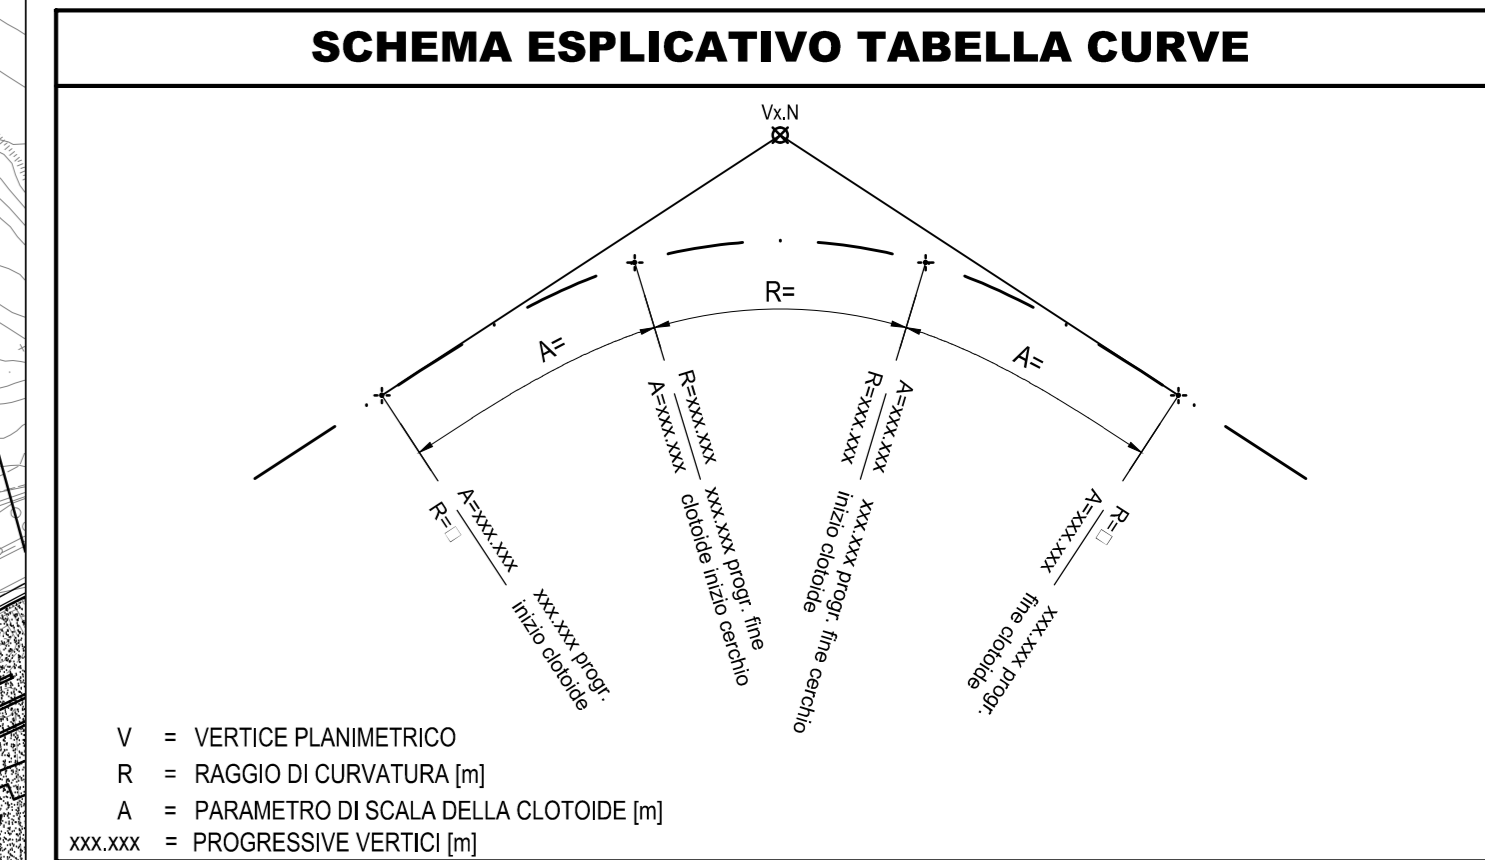


Lotto 4

Lotto 3

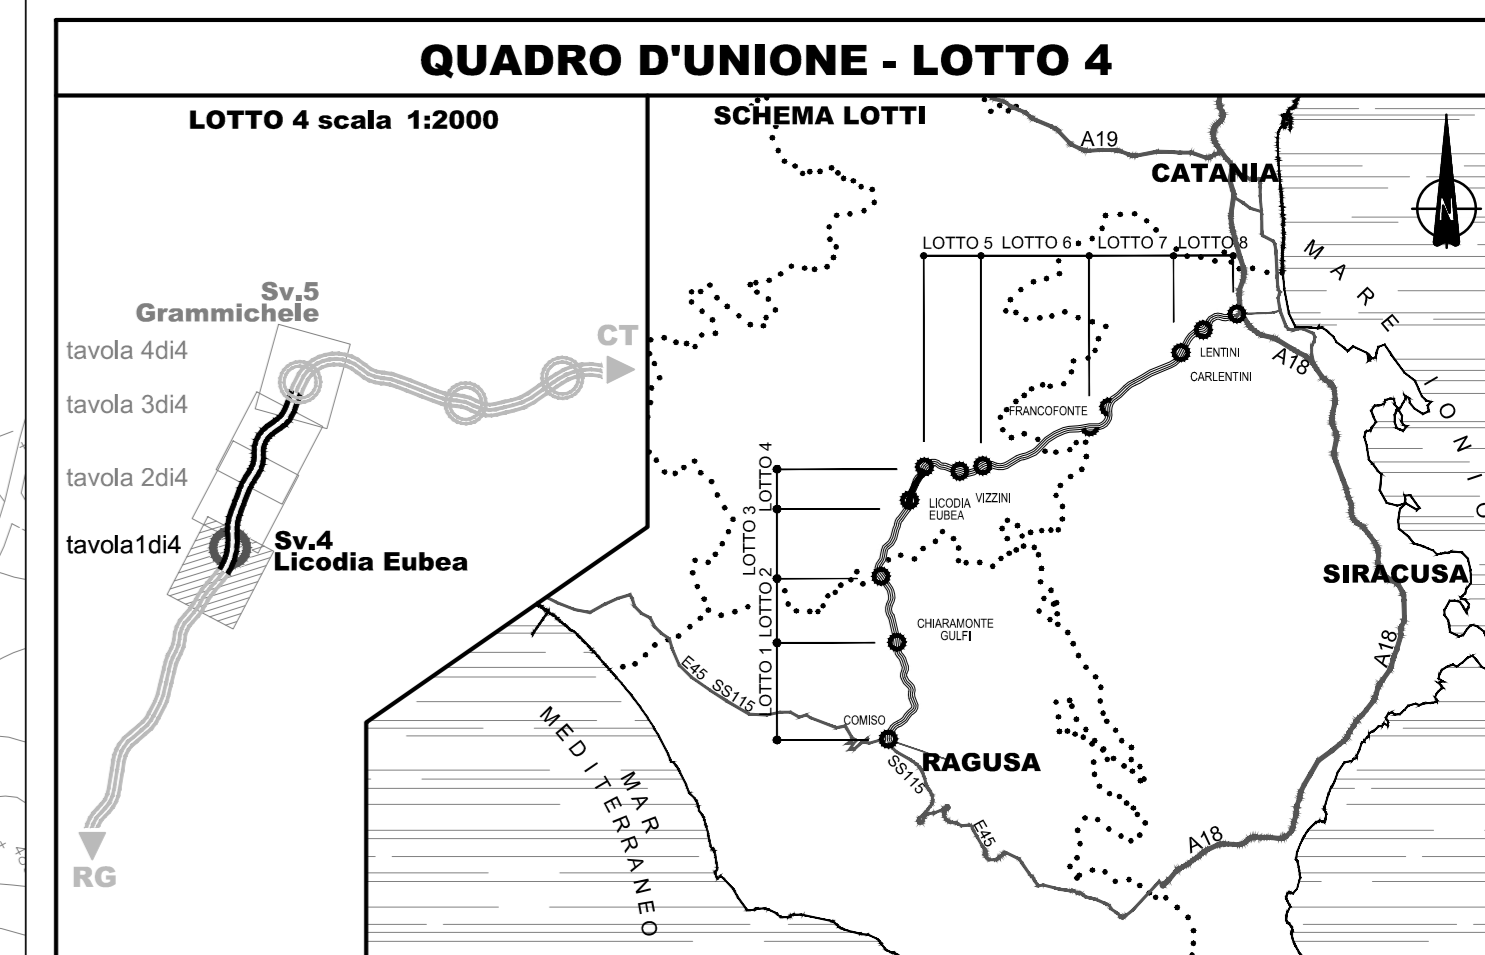

**LEGENDA**

	CONFINI PROVINCIALI		FOSSO DI GUARDIA
	CONFINI COMUNALI		VERSO SCORRIMENTO ACQUE
	2+100 ETTOMETRICA		TA PIAZZALE TRATTAMENTO ACQUE DI PIATTAFORMA
	RILEVATO CON ARGINELLO E BANCHINA		VIABILITA' NON PAVIMENTATA PER ACCESSO AL PIAZZALE IMPIANTO TRATTAMENTO ACQUE DI PIATTAFORMA
	TRINCA CON GIUNTA ALLA FRANCIOSA		DISMISSIONE STRADE ESISTENTI
	RACCORDO TERRENO VEGETALE E BANCHINA		RIEQUILIBRIO SPECIFICI: <ul style="list-style-type: none"> <li>• Pianificare degli interventi di inserimento paesaggistico-ambientale</li> </ul>
	SISTEMAZIONE TRINCA CON BARRIERA DI SICUREZZA E FOSSO PREFABBRICATO		RMICOLLAMENTO DEL TERRENO <ul style="list-style-type: none"> <li>• Riequilibrare gli interventi di inserimento paesaggistico-ambientale</li> <li>• Pianificare delle aree complesse</li> </ul>
	REGINZIONE		AREE PER MITIGAZIONI AMBIENTALI <ul style="list-style-type: none"> <li>• Pianificare degli interventi di inserimento paesaggistico-ambientale</li> <li>• Pianificare delle aree complesse</li> </ul>
	TOMBINO		
	SISTEMAZIONI DRAULICHE		

Nota 1: le progressive indicate sulle curve d'asse minori di attraversamento delle opere private si riferiscono all'asse della cartografia di base (c.d. "asse RG-CT")  
 Nota 2: cartografia aerofotogrammetrica scala 1:2000, foto giugno 2012.

Ministero delle Infrastrutture e dei Trasporti  
 Struttura di Vigilanza sulle Concessionarie Autostradali

**AMMODERNAMENTO A N° 4 CORSIE DELLA S.S. 514 "DI CHIARAMONTE" E DELLA S.S. 194 RAGUSANA DALLO SVINCOLO CON LA S.S. 115 ALLO SVINCOLO CON LA S.S. 114.**  
 (C.U.P. F12C03000000001)

**PROGETTO DEFINITIVO**

**LOTTO 4**  
 PROGETTO INFRASTRUTTURA  
 Asse Principale  
 Planimetrie di progetto - Tavola 1 di 4  
 da km 0+000 a km 0+900

**Il Progettista** **Supporto specialistico**

Responsabile di progetto ed incaricato dalla integrazione tra le varie prestazioni: **SILEC SpA** Ottimizzazione della caratterizzazione delle opere **CFarm**

Ing. Santa Monaco - Ordine Ing. Torino 57604 Ing. Giammaria De Stavola - Ordine Ing. Venezia 2074

**Consulenze specialistiche**

**Geologo:** Dott. Geologo Fabio Melchiorri Ordine Geologi del Lazio A.P. n. 663 **Geotecnica e opere d'arte minori:** Ing. Antonio Alparone **LISEA**

**Opere d'arte principali:** Viadotti Ing. G. Mondello Galleria Ing. G. Guiducci **Opere di mitigazione dell'impatto ambientale:** Rumore, vibrazioni ed atmosfera **ALTRAN**

**ITALCONSULT** **GP Ingegneria**

REFERIMENTO ELABORATO DATA **GENNAIO '17**

FASE TRILT DISCIPLINA/OPERA DOC. PROGR. ST.REV. FOGLIO SCALA **1:2000**

**D011-T1L4-CS0111-1-P6-0011-0A**

REV. DATA DESCRIZIONE REDATTO/CONSULENTE VERIFICATO APPROVATO

A GENNAIO '17 Emissione SILECFARM De Stavola Monaco

**IL RESPONSABILE DEL PROCEDIMENTO** **IL CONCESSIONARIO** **L'ENTITA' COSTRUTTRICE**

SARC SRL **SAF** **1510 PER ACCETTAZIONE**

