



Lotto 4

Lotto 5

INIZIO LOTTO 5 - km 0+000,00
FINE LOTTO 4 - km 4+446,58

INIZIO LOTTO 5 - km 0+000,00
FINE LOTTO 4 - km 4+446,24

PROVINCIA : CATANIA
COMUNE : Licodia Eubea

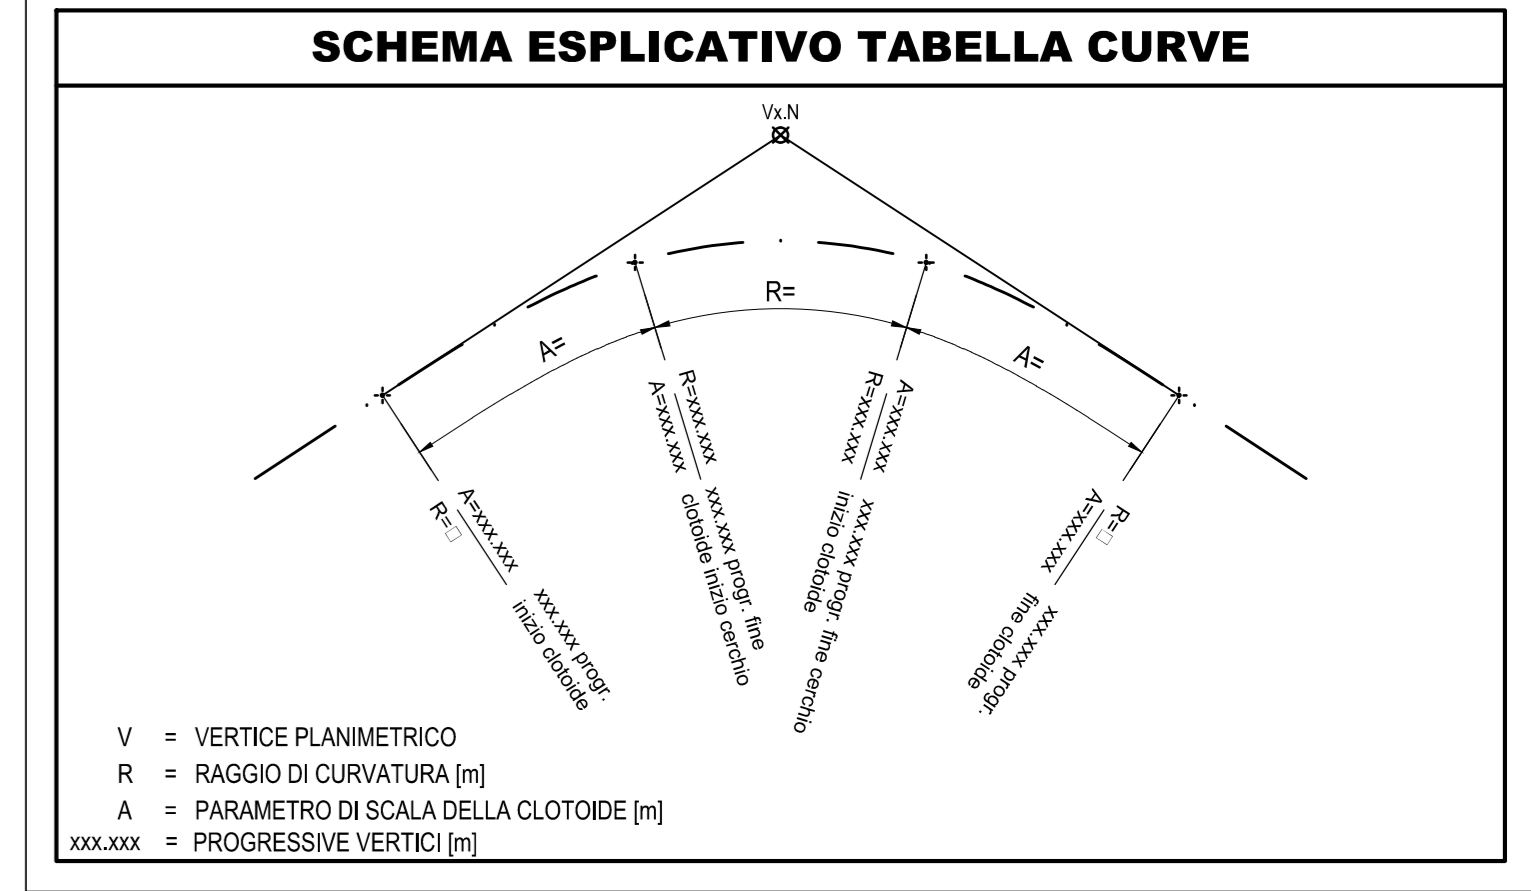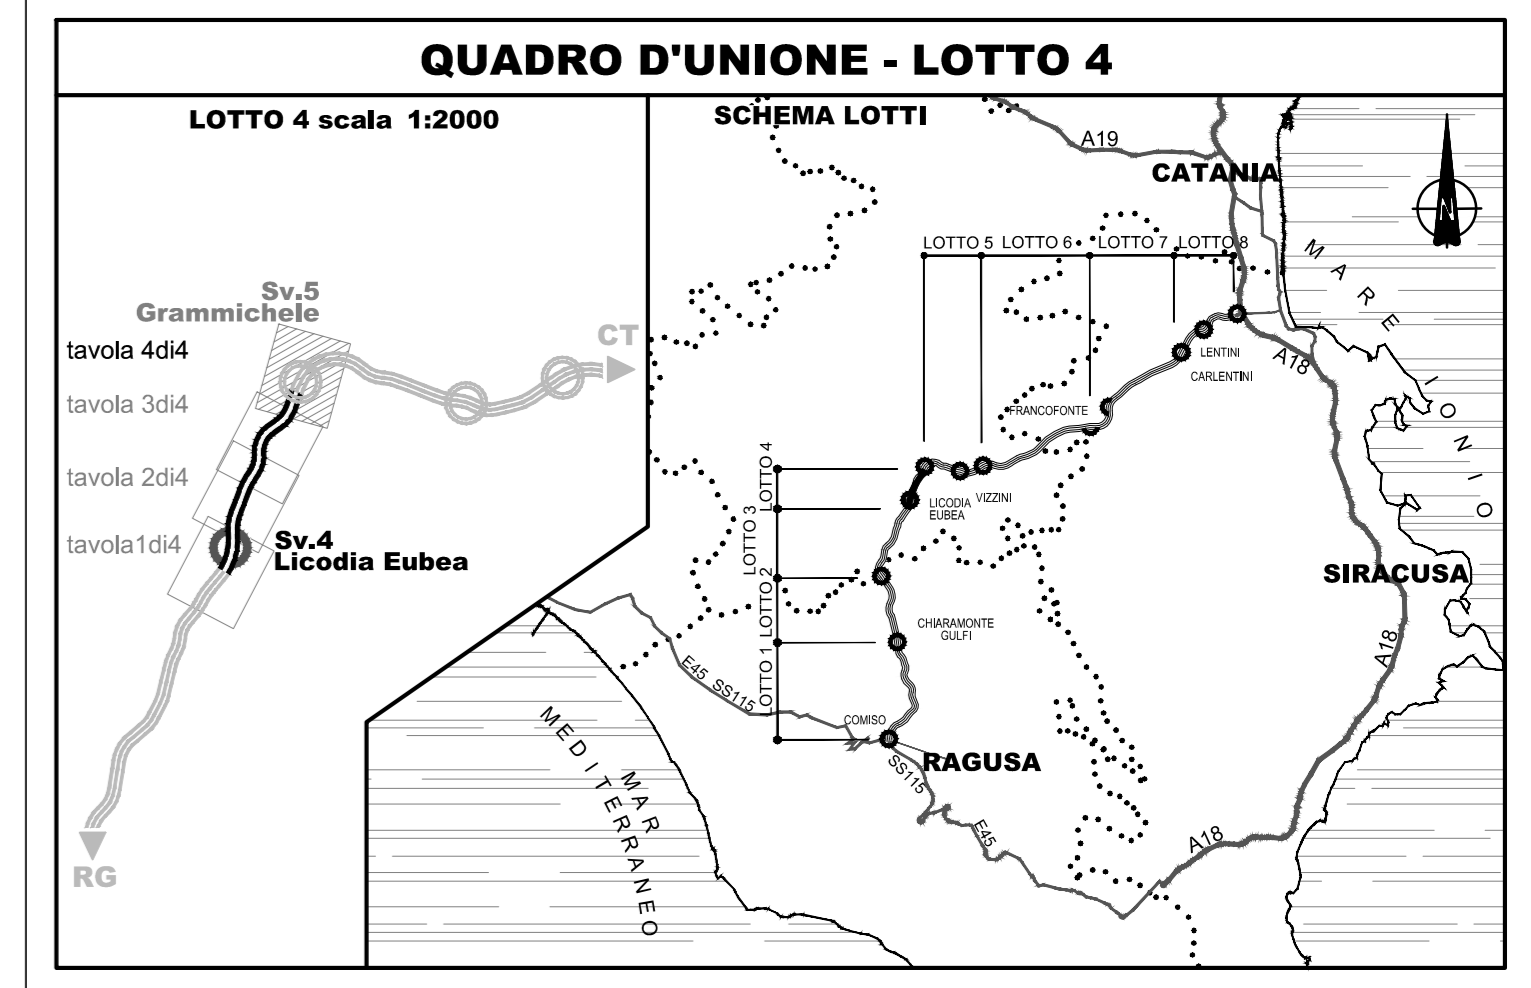

LEGENDA

---	CONFINI PROVINCIALI	---	FOSSO DI GUARDIA
...	CONFINI COMUNALI	←	VERSO SCORRIMENTO ACQUE
2+100	ETIMETRICA	TA	PIAZZALE TRATTAMENTO ACQUE DI PIATTAFORMA
▨	RILEVATO CON ARGINELLO E BANCHINA	---	VIABILITÀ NON PAVIMENTATA PER ACCESSO AL PIAZZALE IMPIANTO TRATTAMENTO ACQUE DI PIATTAFORMA
▨	TRINCEA CON GIUNETTA ALLA FRANCESE RACCORDO TERRENO VEGETALE E BANCHINA	▨	DISMISSIONE STRADE ESISTENTI
▨	SISTEMAZIONE TRINCEA CON BARRIERA DI SICUREZZA E FOSSO PREFABBRICATO	▨	▨ elaborati specifici: • Pianimetrico degli interventi di inserimento paesaggistico-ambientale
▨	RECINZIONE	▨	RIMODULAMENTO DEL TERRENO
▨	TOMBINO	▨	▨ elaborati specifici: • Pianimetrico degli interventi di inserimento paesaggistico-ambientale • Pianimetrico delle aree complesse
▨	SISTEMAZIONI DRAULICHE	▨	AREE PER MITIGAZIONI AMBIENTALI
		▨	▨ elaborati specifici: • Pianimetrico degli interventi di inserimento paesaggistico-ambientale • Pianimetrico delle aree complesse

Nota 1: le progressive indicate sulle curve d'asse minori di attraversamento dell'asse principale si riferiscono all'asse della cartografia di base (dati IGT)
Nota 2: cartografia aerofotogrammetrica scala 1:2000 valle Giugera 2012

Ministero delle Infrastrutture e dei Trasporti
Struttura di Vigilanza sulle Concessionarie Autostradali

AMMODERNAMENTO A N° 4 CORSIE DELLA S.S. 514 "DI CHIARAMONTE" E DELLA S.S. 194 RAGUSANA DALL'LO SVINCOLO CON LA S.S. 115 ALLO SVINCOLO CON LA S.S. 114.
(C.U.P. F12C03000000001)

PROGETTO DEFINITIVO

LOTTO 4
PROGETTO INFRASTRUTTURA
Asse Principale
Planimetrie di progetto - Tavola 4 di 4
da km 4+000 a km 4+446,24

Il Progettista **Supporto specialistico**
Responsabile di progetto ed incaricato della integrazione tra le varie progettazioni: **SILECspa** Ottimizzazione della carteggiatura delle opere **CFarm**
Ing. Santa Monaco - Ordine Ing. Torino 5760H Ing. Giannaria De Stavola - Ordine Ing. Venezia 2074

Consulenze specialistiche
Geologo: Dott. Geologo Fabio Melchiorri Ordine Geologi del Lazio A.P. n. 663 **Geotecnica e opere d'arte minori:** Ing. Antonio Alparone **LISEA**
Opere d'arte principali: Ing. G. Mondello **Opere di mitigazione dell'impatto ambientale:** Rumore, vibrazioni ed atmosfera **ALTRAN**
Ing. G. Mondello **Opere di mitigazione dell'impatto ambientale:** Rumore, vibrazioni ed atmosfera **ALTRAN**

REFERIMENTO ELABORATO **DATA**
FASE TRILT DISCIPLINA/OPERA DOC. PROG. ST.REV. FOGLIO SCALA
D01 T1 L4 CS01 11 1 P 6 0 0 4 0 A 0 1 0 1 0 1 1:2000
REV. DATA DESCRIZIONE RESULTATO/CONSTATTO VERIFICATO APPROVATO
A GENNAIO '17 Emissione SILECFARM De Stavola Monaco

IL RESPONSABILE DEL PROCEDIMENTO **IL CONCESSIONARIO** **L'ENTITÀ COSTRUTTRICE**
SARC SRL **VF** VOTO PER ACCETTAZIONE