
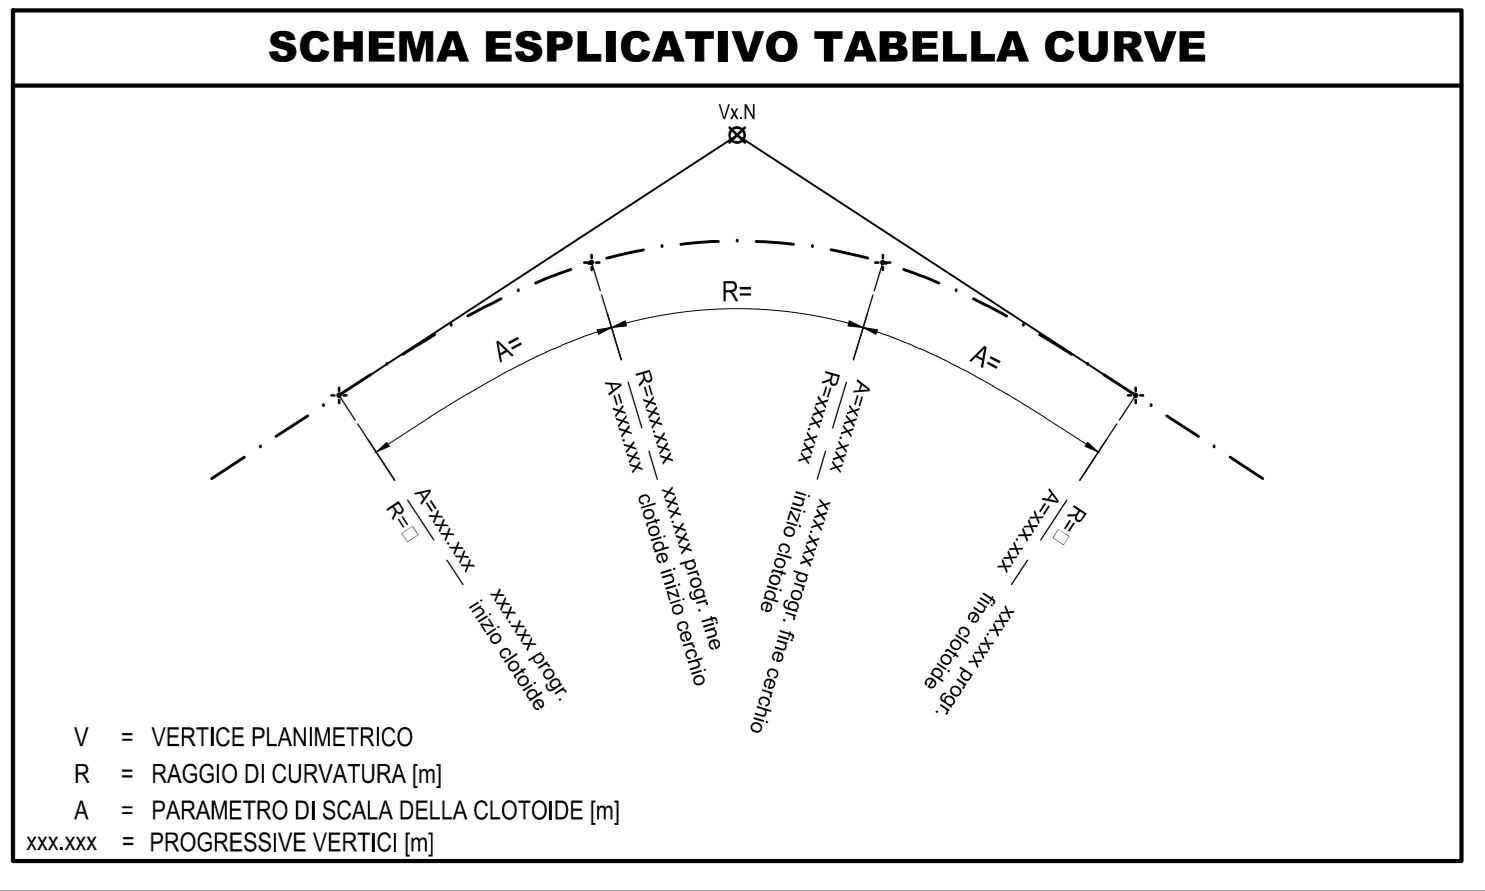


INIZIO LOTTO 4 - km 0+000,00
FINE LOTTO 3 - km 7+930,34

PROVINCIA : CATANIA
COMUNE : Licodia Eubea


INIZIO LOTTO 4 - km 0+000,00
FINE LOTTO 3 - km 7+914,88

PROVINCIA : CATANIA
COMUNE : Licodia Eubea

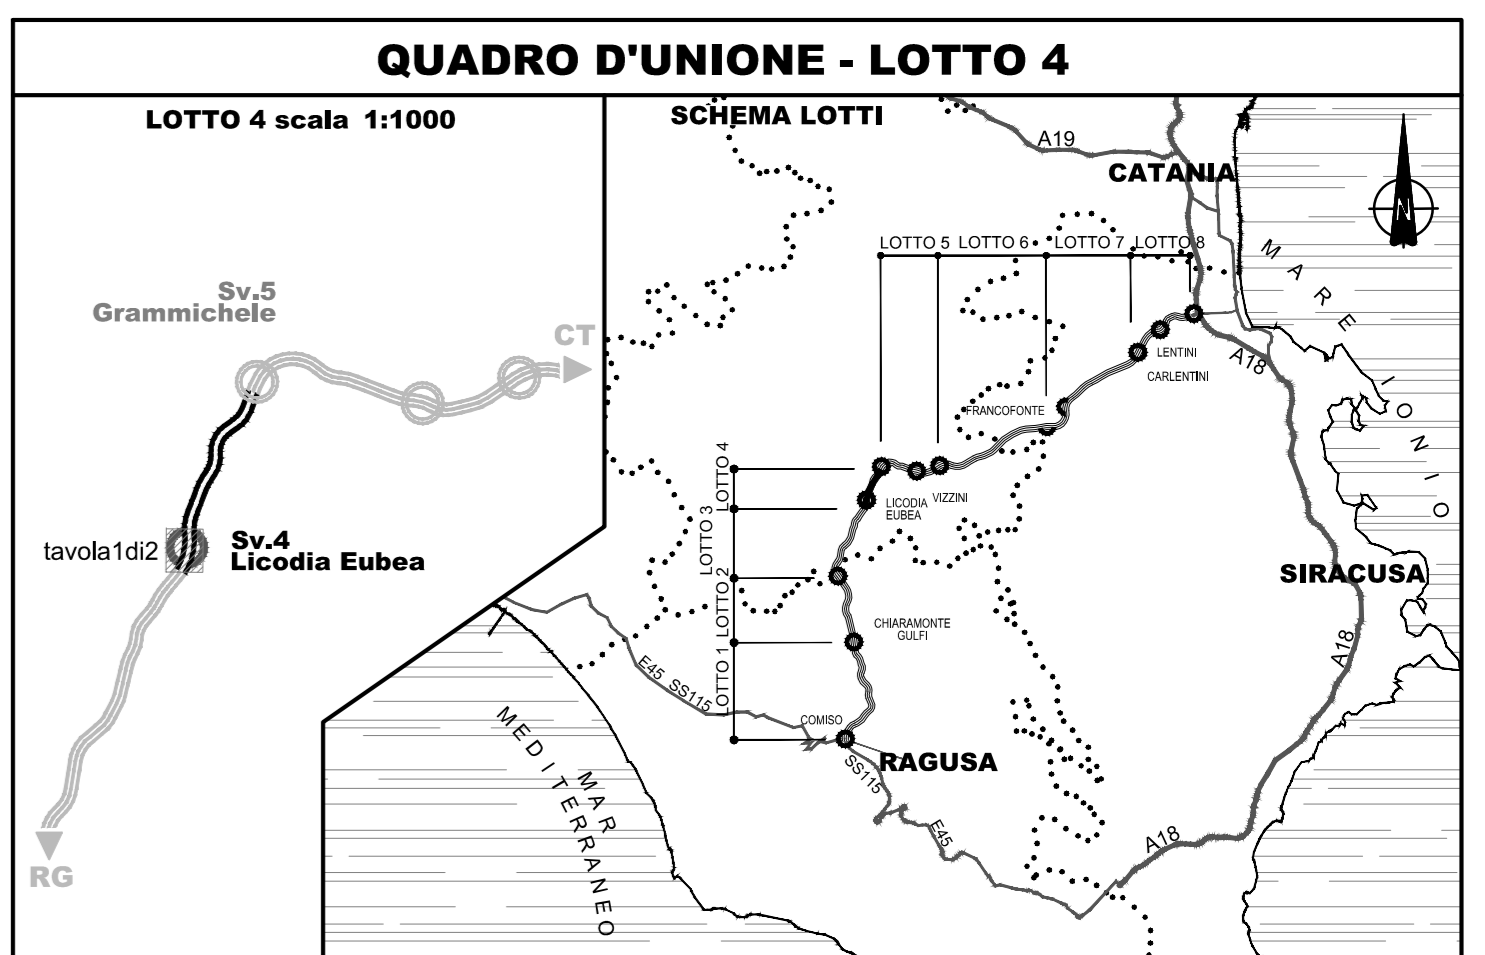

LEGENDA

—	CONFINI PROVINCIALI	—	FOSSO DI GUARDIA
.....	CONFINI COMUNALI	←	VERSO SCORRIMENTO ACQUE
2+100	ETOMETRICA	TA	PIAZZALE IMPIANTO TRATTAMENTO ACQUE DI PIATTAFORMA
▨	RILEVATO CON ARGINELLO E BANCHINA	▨	VIA BILTA NON PAVIMENTATA PER ACCESSO AL SPAZIO IMPIANTO TRATTAMENTO ACQUE DI PIATTAFORMA
▨	TRINCEA CON GUNETTA ALLA FRANSESE	▨	DEMISSIONE STRADE ESISTENTI
▨	RACCORDO TERRENO VEGETALE E BANCHINA	▨	RF elaborati specifici: • Piantare degli interventi di inserimento paesaggistico - ambientale
▨	SISTEMAZIONE TRINCEA CON BARRIERA DI SICUREZZA E FOSSO PREFABBRICATO	▨	RIMODELLAMENTO DEL TERRENO
▨	REGINZIONE	▨	RF elaborati specifici: • Piantare degli interventi di inserimento paesaggistico - ambientale • Piantare delle aree complesse
▨	TOMBINO	▨	AREE PER MITIGAZIONI AMBIENTALI
▨	SISTEMAZIONI IDRAULICHE	▨	RF elaborati specifici: • Piantare degli interventi di inserimento paesaggistico - ambientale • Piantare delle aree complesse

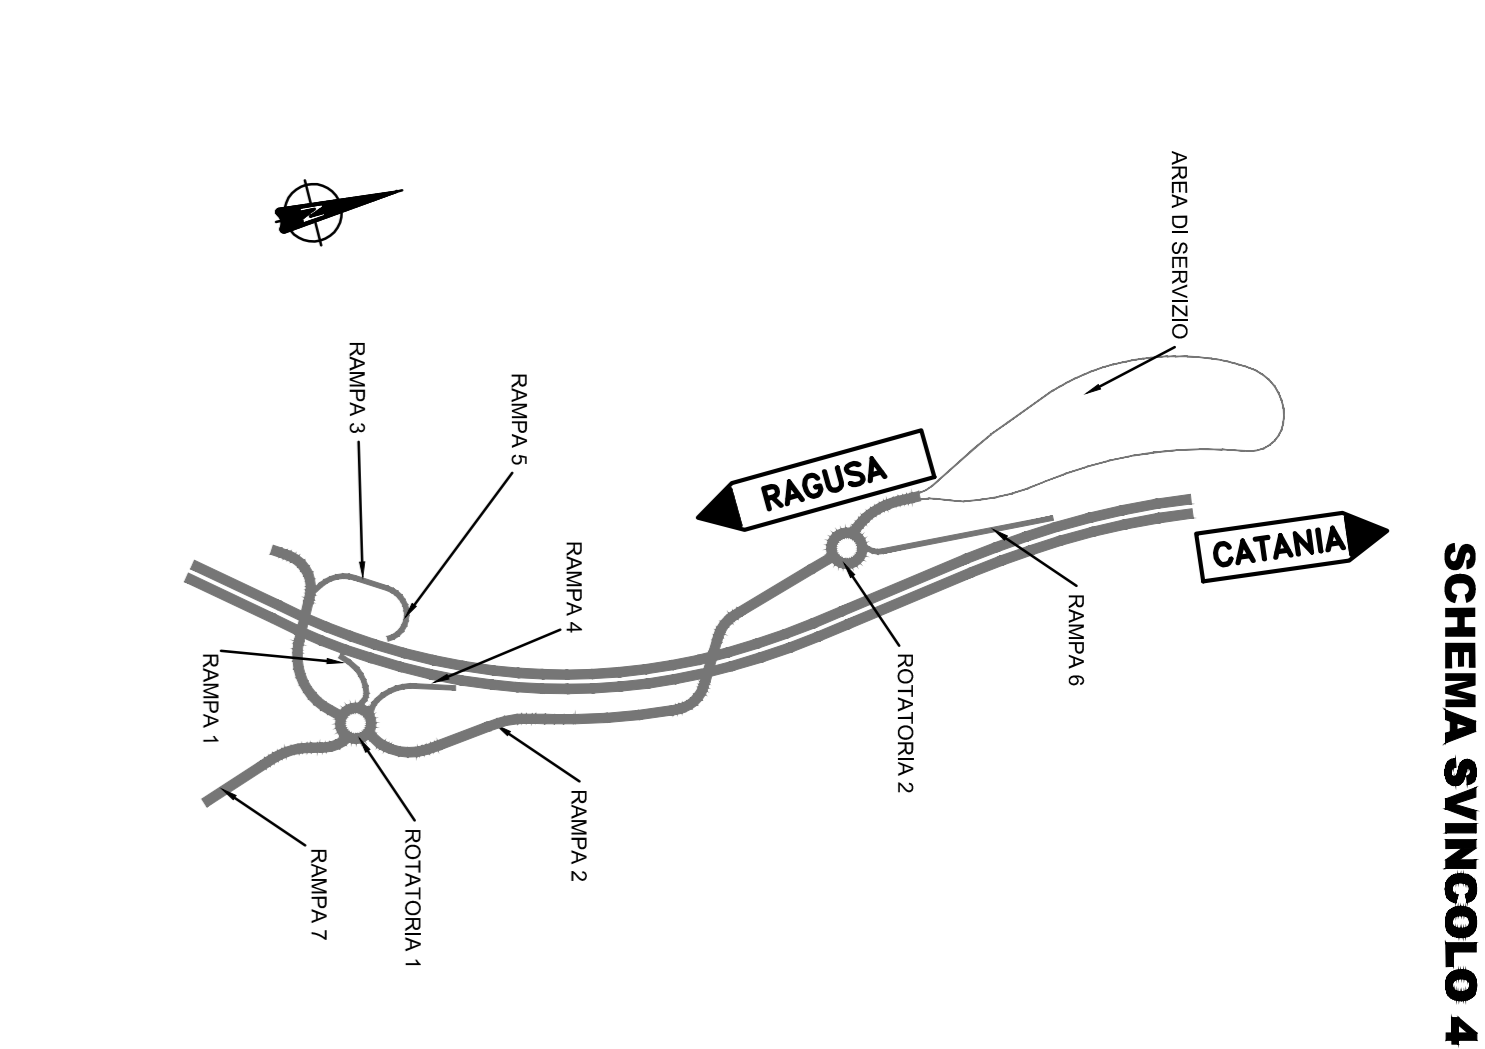

Ministero delle Infrastrutture e dei Trasporti
Struttura di Vigilanza sulle Concessionarie Autostradali

AMMODERNAMENTO A N° 4 CORSIE DELLA S.S. 514 "DI CHIARAMONTE" E DELLA S.S. 194 RAGUSANA DALLLO SVINCOLO CON LA S.S. 115 ALLO SVINCOLO CON LA S.S. 114.
(C.U.P. F12C0300000001)

PROGETTO DEFINITIVO

LOTTO 4
PROGETTO INFRASTRUTTURA
Svincolo 4 "LICODIA EUBEA"
Planimetrie di svincolo rampe 3, 5 e rotatoria 1
Tavola 1 di 3

Il Progettista **Supporto specialistico**

Responsabile di progetto ed incaricato delle integrazioni in tutte le fasi:
Ing. Santa Monaco - Ordine Ing. Torino 5760H

Supporto specialistico:
Ing. Gianmaria De Stavola - Ordine Ing. Venezia 2074

Consulenze specialistiche

Geologo:
Dott. Geologo Fabio Melchiorri
Ordine Geologi del Lazio A.P. n. 663

Geotecnica e opere d'arte minori:
Ing. Antonio Alparone

Opere d'arte principali:
Ing. G. Mondello

Opere di mitigazione dell'impatto ambientale:
Rumore, vibrazioni ed atmosfera

ITALECONSULT **GP Ingegneria** **ALTRAN**

RIFERIMENTO ELABORATO **DISCIPLINA/OPERA** **DOC** **PROGR.** **ST.REV.** **FOGLIO** **DATA**

D01-T1L4-CS104-1-P7-001-0A 01/03 GENNAIO '17

REVISIONI **DATA** **DESCRIZIONE** **REDAZIONE/VERIFICATO** **APPROVATO**

A GENNAIO '17 Emissione SILECFARM De Stavola Monaco

IL RESPONSABILE DEL PROCEDIMENTO **IL CONCESSIONARIO** **L'ENTITA' COSTRUTTRICE**

SARC SRL SARC SRL VITO PER ACCETTAZIONE