
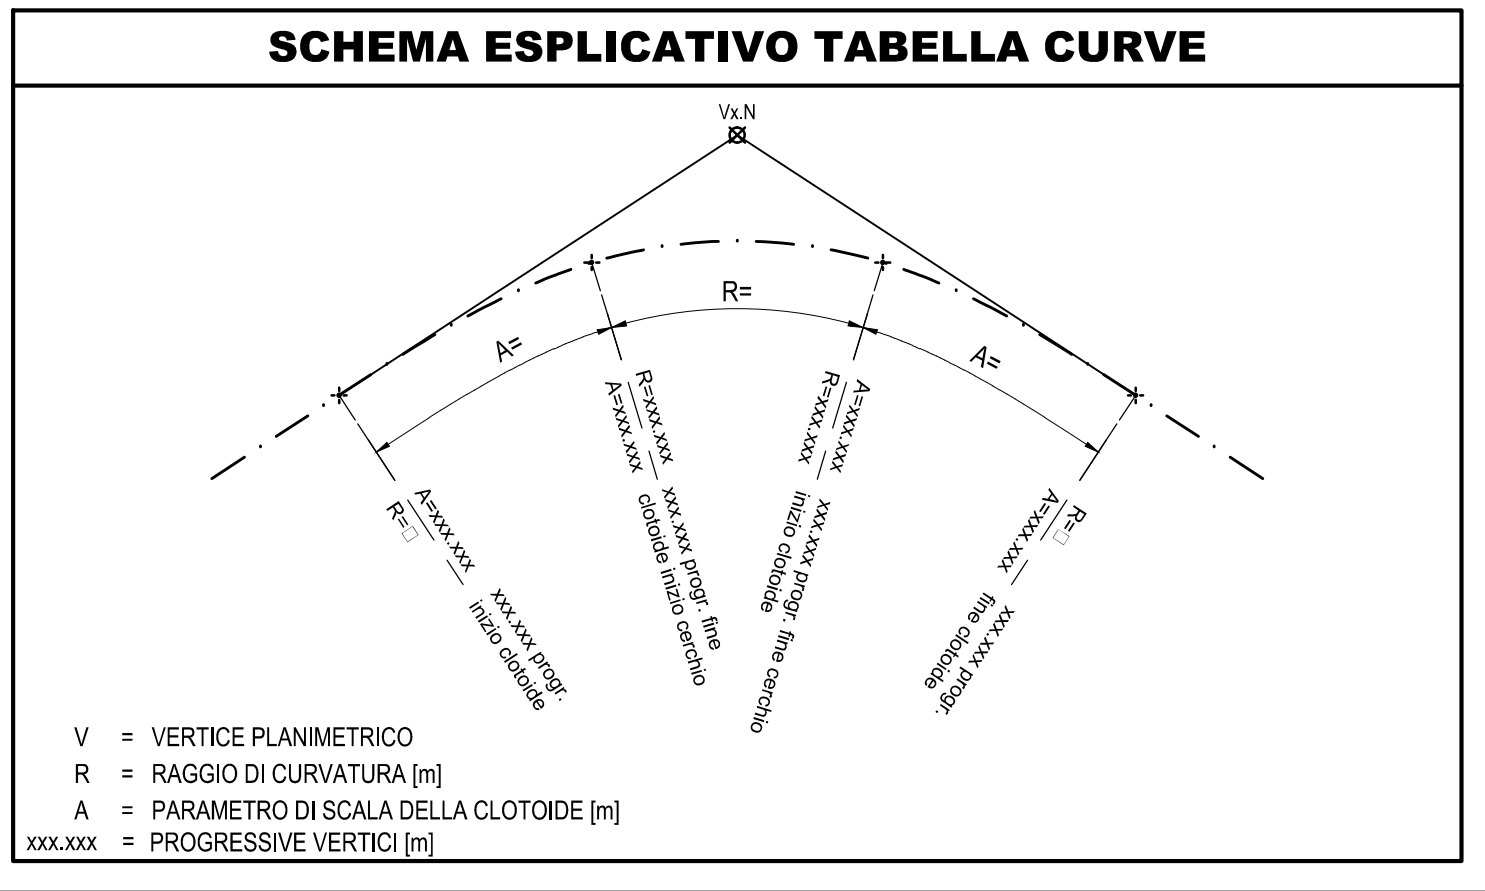


PROVINCIA : CATANIA
 COMUNE : Licodia Eubea

PROVINCIA : CATANIA
 COMUNE : Licodia Eubea


INIZIO LOTTO 4 - km 0+000,00
 FINE LOTTO 3 - km 7+930,34

INIZIO LOTTO 4 - km 0+000,00
 FINE LOTTO 3 - km 7+914,88

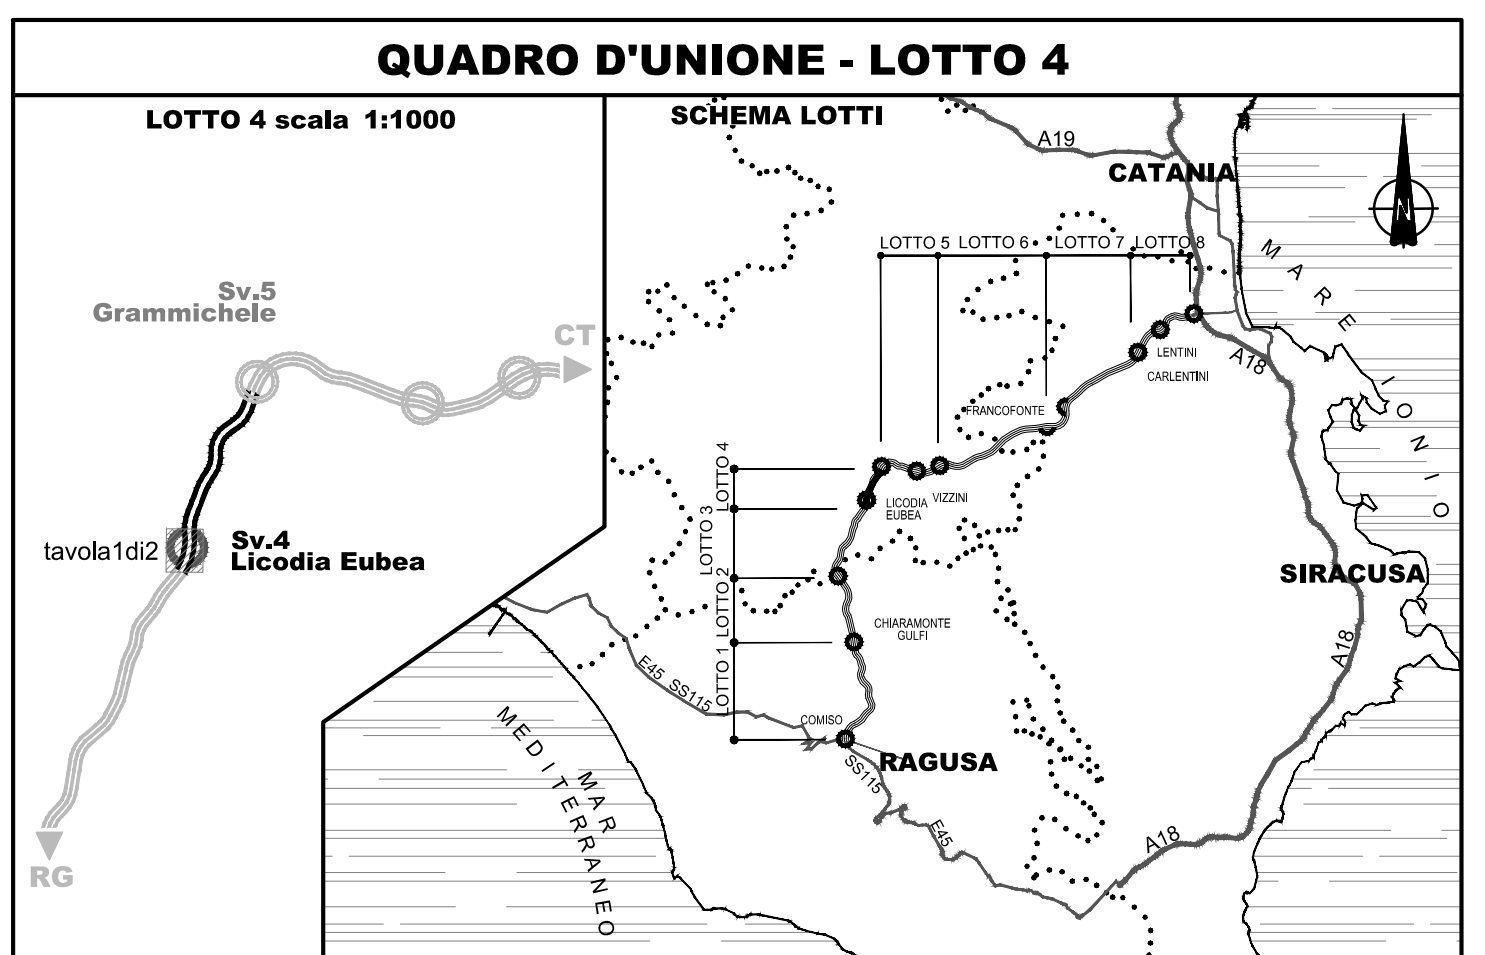

LEGENDA

—	CONFINI PROVINCIALI	—	FOSSO DI GUARDIA
.....	CONFINI COMUNALI	←	VERSO SCORRIMENTO ACQUE
2+100	ETOMETRICA	TA	PIAZZALE IMPIANTO TRATTAMENTO ACQUE DI PIATTAFORMA
▨	RILEVATO CON ARGINELLO E BANCHINA	▨	VIAIBILTA' NON PAVIMENTATA PER ACCESSO AL SPAZIALE IMPIANTO TRATTAMENTO ACQUE DI PIATTAFORMA
▨	TRINCEA CON GUNETTA ALLA FRANKESE	▨	DEMISSIONE STRADE ESISTENTI
▨	RACCORDO TERRENO VEGETALE E BANCHINA	▨	RF elaborati specifici: • Piantumare degli interventi di inserimento paesaggistico-ambientale
▨	SISTEMAZIONE TRINCEA CON BARRIERA DI SICUREZZA E FOSSO PREFABBRICATO	▨	RMICEDELLAMENTO DEL TERRENO
▨	REGINZIONE	▨	RF elaborati specifici: • Piantumare degli interventi di inserimento paesaggistico-ambientale • Piantumare delle aree complesse
▨	TOMBINO	▨	AREE PER MITIGAZIONI AMBIENTALI
▨	SISTEMAZIONI IDRAULICHE	▨	RF elaborati specifici: • Piantumare degli interventi di inserimento paesaggistico-ambientale • Piantumare delle aree complesse

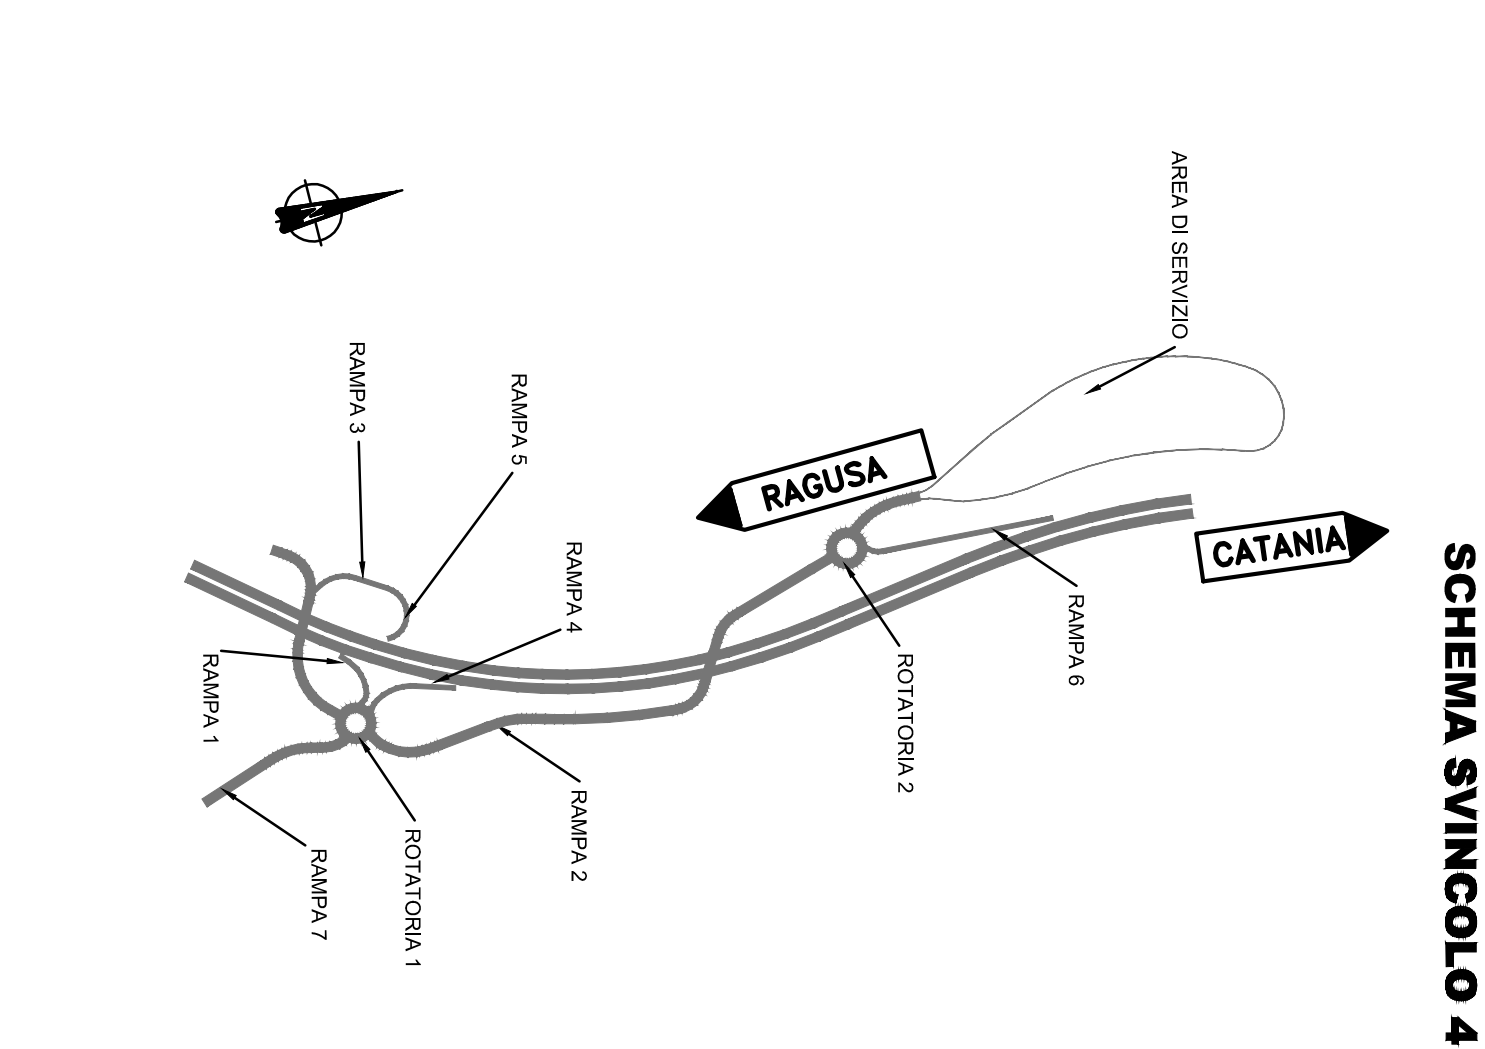

Ministero delle Infrastrutture e dei Trasporti
 Struttura di Vigilanza sulle Concessionarie Autostradali

AMMODERNAMENTO A N° 4 CORSIE DELLA S.S. 514 "DI CHIARAMONTE" E DELLA S.S. 194 RAGUSANA DALLLO SVINCOLO CON LA S.S. 115 ALLO SVINCOLO CON LA S.S. 114.
 (C.U.P. F12C03000000001)

PROGETTO DEFINITIVO

LOTTO 4
 PROGETTO INFRASTRUTTURA
 Svincolo 4 "LICODIA EUBEA"
 Planimetrie di svincolo rampe 1, 2, 4, 7 e rotatoria 2
 Tavola 2 di 3

Il Progettista SILECspa
 Responsabile di progetto ed incaricato delle integrazioni tra le varie produzioni: Ing. Santa Monaco - Ordine Ing. Torino 57604

Supporto specialistico CFarm
 Ottimizzazione della cartizzazione: Ing. Gianmaria De Stavola - Ordine Ing. Venezia 2074

Consulenze specialistiche
 Geologo: Dott. Geologo Fabio Melchioni - Ordine Geologi del Lazio A.P. n. 663
 Geotecnica e opere d'arte minori: Ing. Antonio Alparone
 Opere d'arte principali: Gallerie: Ing. G. Guiducci
 Opere di mitigazione dell'impatto ambientale: Rumore, vibrazioni ed atmosfera: altran

ITALCONSULT **GP Ingegneria**

REFERIMENTO ELABORATO: FASE TRILT DISCIPLINA/OPERA DOC. PROG. ST.REV. FOGGIO DATA GENNAIO '17
 01 T1 L4 CS1 04 1 P7 0 0 2 0 A 0 2 0 3
 REV. DATA DESCRIZIONE REDATTORE/CONSULENTE VERIFICATO APPROVATO
 A GENNAIO '17 Emisione SILECFARM De Stavola Monaco

IL RESPONSABILE DEL PROCEDIMENTO: SARCO SRL
 IL CONCESSIONARIO: SARCO SRL
 L'ENTITA' COSTRUTTRICE: VISTO PER ACCETTAZIONE