STRALCIO PLANIMETRICO

Scala 1:2000

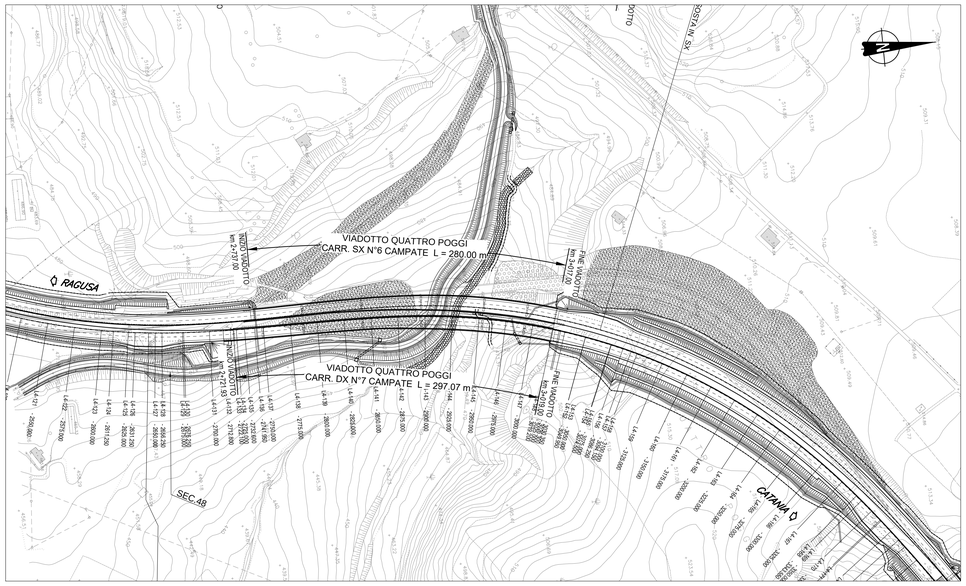

PLANIMETRIA D'INQUADRAMENTO

Scala 1:500

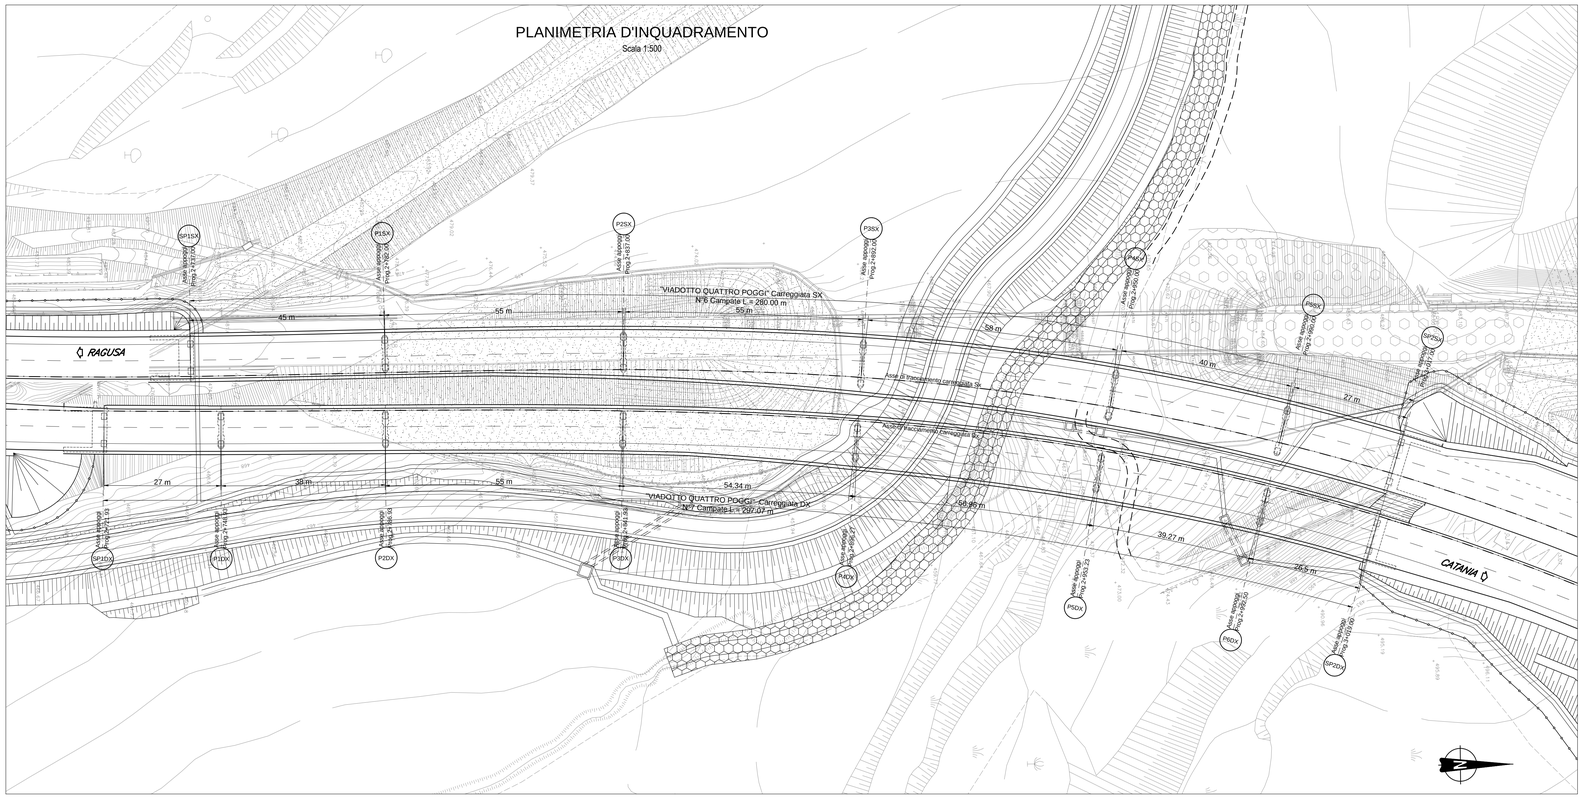

	LEGENDA
	Linea elettrica ad alta tensione
	Linea elettrica a media tensione
	Linea elettrica a bassa tensione
	Linea telefonica
	Metanodotto
	Acquedotto
	Rete fognaria
	Rete Irrigua Consorzio Bonifica n. 16
	Rete Fastweb
	Cabina elettrica
EI 000	EI interferenza
1.000	Punto di vista fotografico

	LIMITI AMMINISTRATIVI
	Confini Regionali
	Confini Provinciali
	Confini Comunali

Ministero delle Infrastrutture e dei Trasporti
Struttura di Vigilanza sulle Concessionarie Autostradali

AMMODERNAMENTO A N° 4 CORSIE DELLA S.S. 514
"DI CHIARAMONTE" E DELLA S.S. 194 RAGUSANA
DALLO SVINCOLO CON LA S.S. 115 ALLO
SVINCOLO CON LA S.S. 114.

(C.U.P. F12C03000000001)

PROGETTO DEFINITIVO

LOTTO 4
OPERE D'ARTE MAGGIORI
Viadotto Quattro Poggi
Planimetria con individuazione dell'opera

Il Progettista	Supporto specialistico
Responsabile di progetto ed incaricato delle integrazioni tra le varie prestazioni: *Ing. Santa Monaco - Ordine Ing. Torino 5760H*	Ottimizzazione della cantierizzazione delle opere: *Ing. Gianmaria De Stavola - Ordine Ing. Venezia 2074*

Consulenze specialistiche

Geologo:	Geotecnica e opere d'arte minori:
Dott. Geologo Fabio Melchiorri *Ordine Geologi del Lazio A.P. n 663*	*Ing. Antonio Alparone*
Opere d'arte principali:	**Opere di mitigazione dell'impatto ambientale:**
Viadotti *Ing. G. Mondello* **ITALCONSULT** Gallerie *Ing. G. Guiducci* GP ingegneria	Ecosistemi e paesaggio Rumore, vibrazioni ed atmosfera altran

RIFERIMENTO ELABORATO								DATA
FASE	TRLT	DISCIPLINA/OPERA	DOC	PROGR.	ST./REV.	FOGLIO		GENNAIO '17
D01	T1L4	OAV01	1	PZ	001	0A	01 DI 01	SCALA 1:2000/1:500

REV.	DATA	DESCRIZIONE	REDATTO/CONSULENTE	VERIFICATO	APPROVATO
A	GENNAIO '17	Emissione	Italconsult	Tresso	Monaco

IL RESPONSABILE DEL PROCEDIMENTO

IL CONCESSIONARIO
SARC SRL

L'ENTITA' COSTRUTTRICE
VISTO PER ACCETTAZIONE

Revisione	Data	Disegnato	Controllato	Verificato	Approvato	Rev.	Data	Verificato	Approvato	Data di emissione	Scala di riferimento	Formato	Foglio totale	Foglio n°
A.S.	12.01	V.D.	C.M.	R.M.	M.Ma					12.01	1:2000	A4	11	11

DIR.: K:\Commesse\01\10\Elaborat

N. FILE: D01-T1L4-OAV01-1-PZ-001-0A