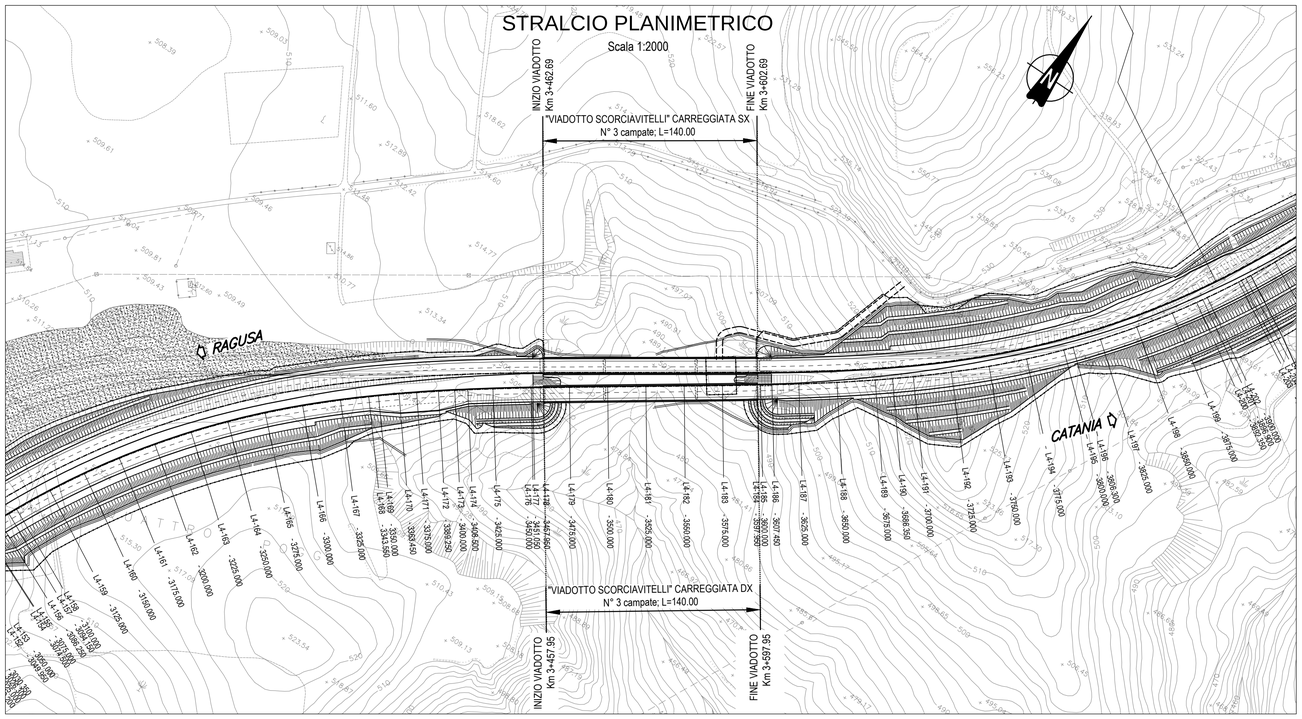

	LEGENDA
	Linea elettrica ad alta tensione
	Linea elettrica a media tensione
	Linea elettrica a bassa tensione
	Linea telefonica
	Metanodotto
	Acquedotto
	Rete fognaria
	Rete irrigua Consorzio Bonifica n. 10
	Rete Fastweb
	Cabina elettrica
INTERF_000	ID interferenza
0,000	Punto di vista fotografico

LIMITI AMMINISTRATIVI
Confini Regionali
Confini Provinciali
Confini Comunali

NOTE:
1) Per i dettagli relativi alle barriere di sicurezza e le relative classi di contenimento vedere le sezioni tipo stradali e gli elaborati "Segnaletiche e barriere di sicurezza";
2) Per il sistema di smaltimento acque di piattaforma vedere le planimetrie idrauliche e gli elaborati di sezioni tipo;
3) Per i particolari relativi allo smaltimento acque di piattaforma vedere l'elaborato specifico D01_T10_ID013_1_TZ003_0A;

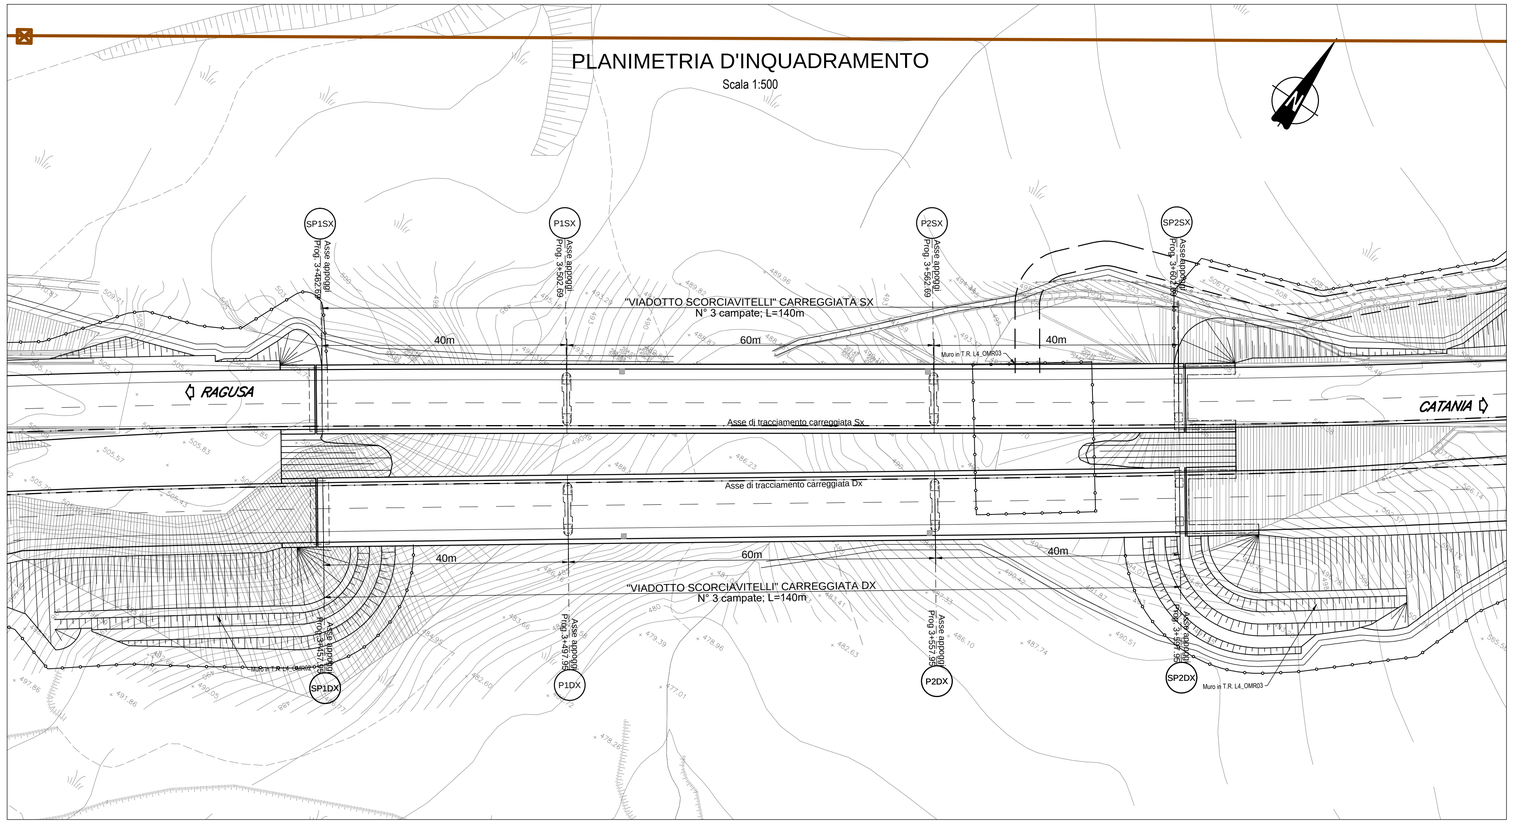

Ministero delle Infrastrutture e dei Trasporti
Struttura di Vigilanza sulle Concessionarie Autostradali

AMMODERNAMENTO A N° 4 CORSIE DELLA S.S. 514
"DI CHIARAMONTE" E DELLA S.S. 194 RAGUSANA
DALLO SVINCOLO CON LA S.S. 115 ALLO
SVINCOLO CON LA S.S. 114.
(C.U.P. F12C03000000001)

PROGETTO DEFINITIVO

LOTTO 4
OPERE D'ARTE MAGGIORI
Viadotto Scorciavitelli
Planimetria con individuazione dell'opera

Il Progettista	Supporto specialistico
Responsabile di progetto ed incaricato delle integrazioni tra le varie prestazioni: SILEC S.p.A.	Ottimizzazione della cantierizzazione delle opere: CRarm engineering & consulting
Ing. Santa Monaco - Ordine Ing. Torino 5760H	*Ing. Gianmaria De Stavola - Ordine Ing. Venezia 2074*

Consulenze specialistiche

Geologo:	Geotecnica e opere d'arte minori:
Dott. Geologo Fabio Melchiorri *Ordine Geologi del Lazio A.P. n 663*	*Ing. Antonio Alparone* — ILISEA

Opere d'arte principali:		Opere di mitigazione dell'impatto ambientale:	
Viadotti *Ing. G. Mondello* ITALCONSULT	Gallerie *Ing. G. Guiducci* GP ingegneria	Ecosistemi e paesaggio — Antonelli	Rumore, vibrazioni ed atmosfera — altran

RIFERIMENTO ELABORATO

FASE	TR\LT	DISCIPLINA\OPERA	DOC	PROGR.	ST.\REV.	FOGLIO	DATA
D01	T1L4	OAV02	1 PZ	001	0A	01 DI 01	GENNAIO '17
							SCALA 1:2000/1:500

REV.	DATA	DESCRIZIONE	REDATTO CONSULENTE	VERIFICATO	APPROVATO
A	GENNAIO '17	Emissione	Italconsult	Tresso	Monaco

IL RESPONSABILE DEL PROCEDIMENTO	IL CONCESSIONARIO	L'ENTITA' COSTRUTTRICE
	SARC SRL	VISTO PER ACCETTAZIONE

SCALA PLOTTAGGIO 1:1

Rosso	Giallo	Verde	Ciano	Blu	Magenta	Bianco	Dal 9 al 255
0.16	0.24	0.32	0.40	0.48	0.56	0.08	0.16

DIR.: K:\Commesse\01\10\Elaborat
N. FILE.: D01-T1L4-OAV02-1-PZ-001-0A