

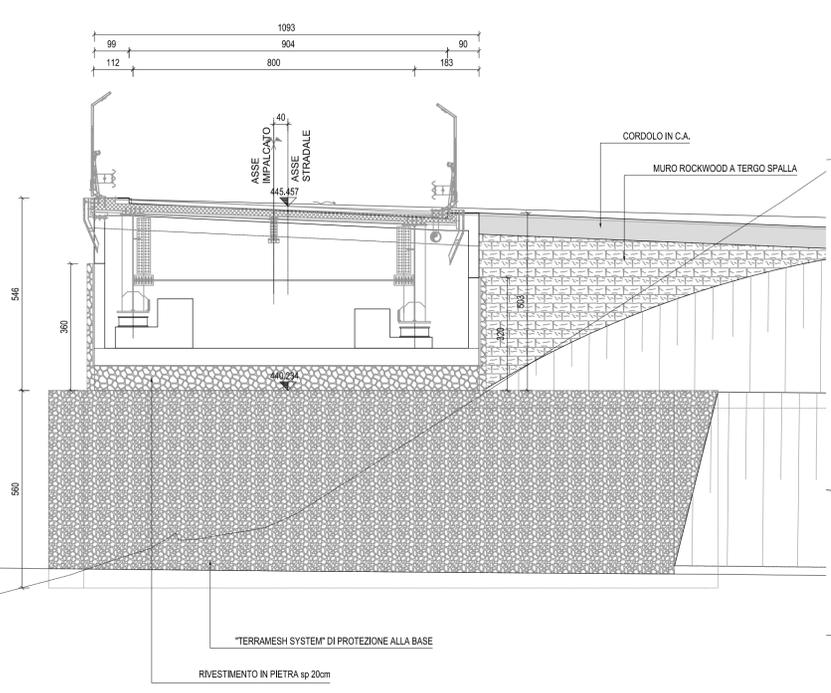



SPALLA DESTRA
PROSPETTO
SCALA 1:100

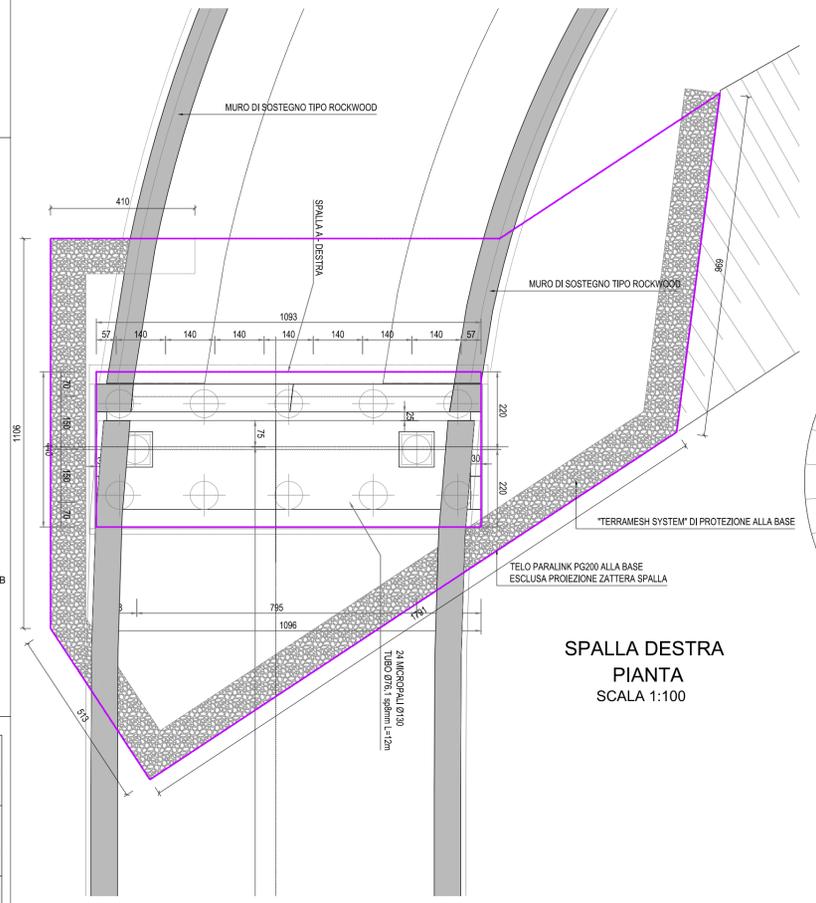

SPALLA SINISTRA
PROSPETTO
SCALA 1:100

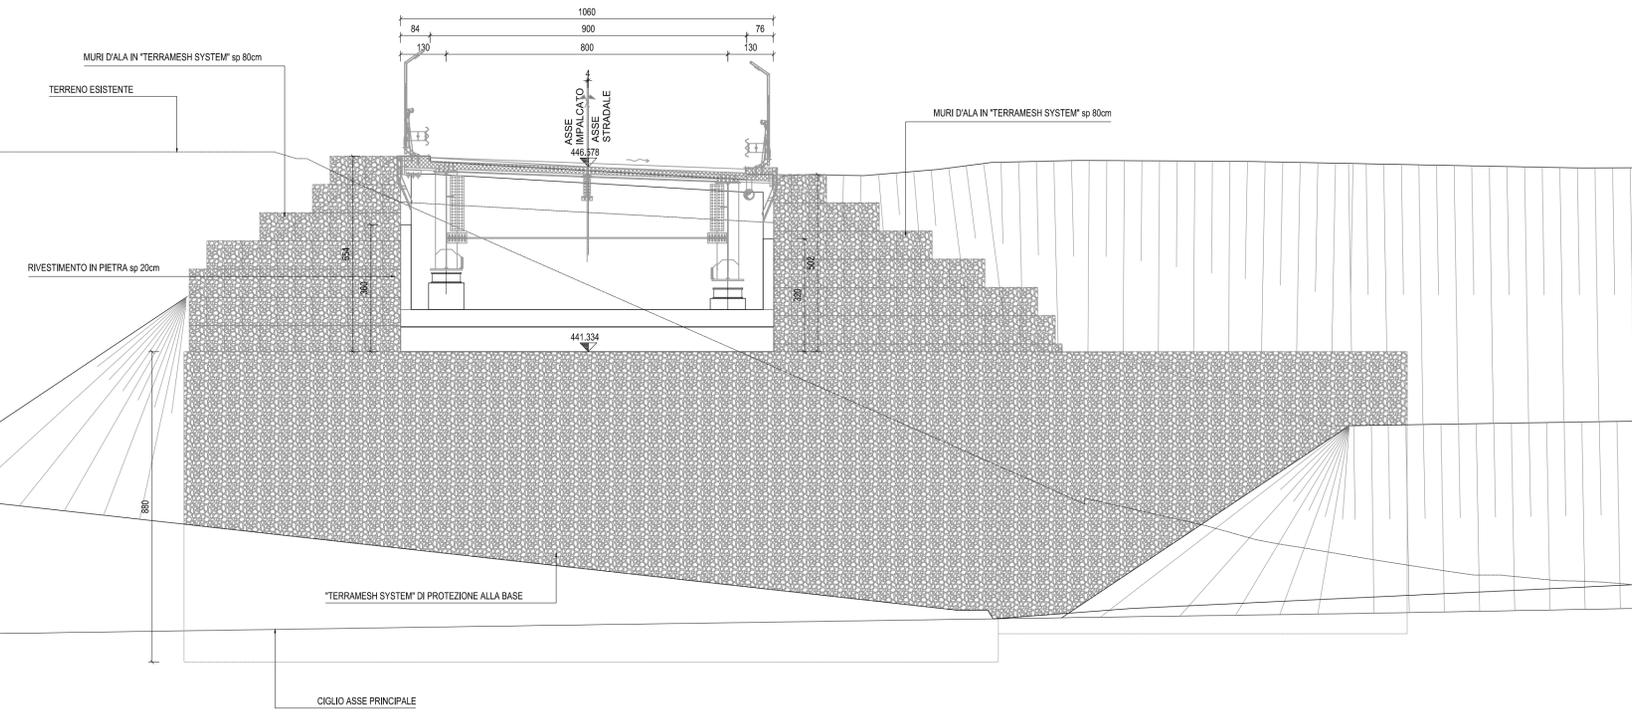

SPALLA DESTRA
PIANTA
SCALA 1:100

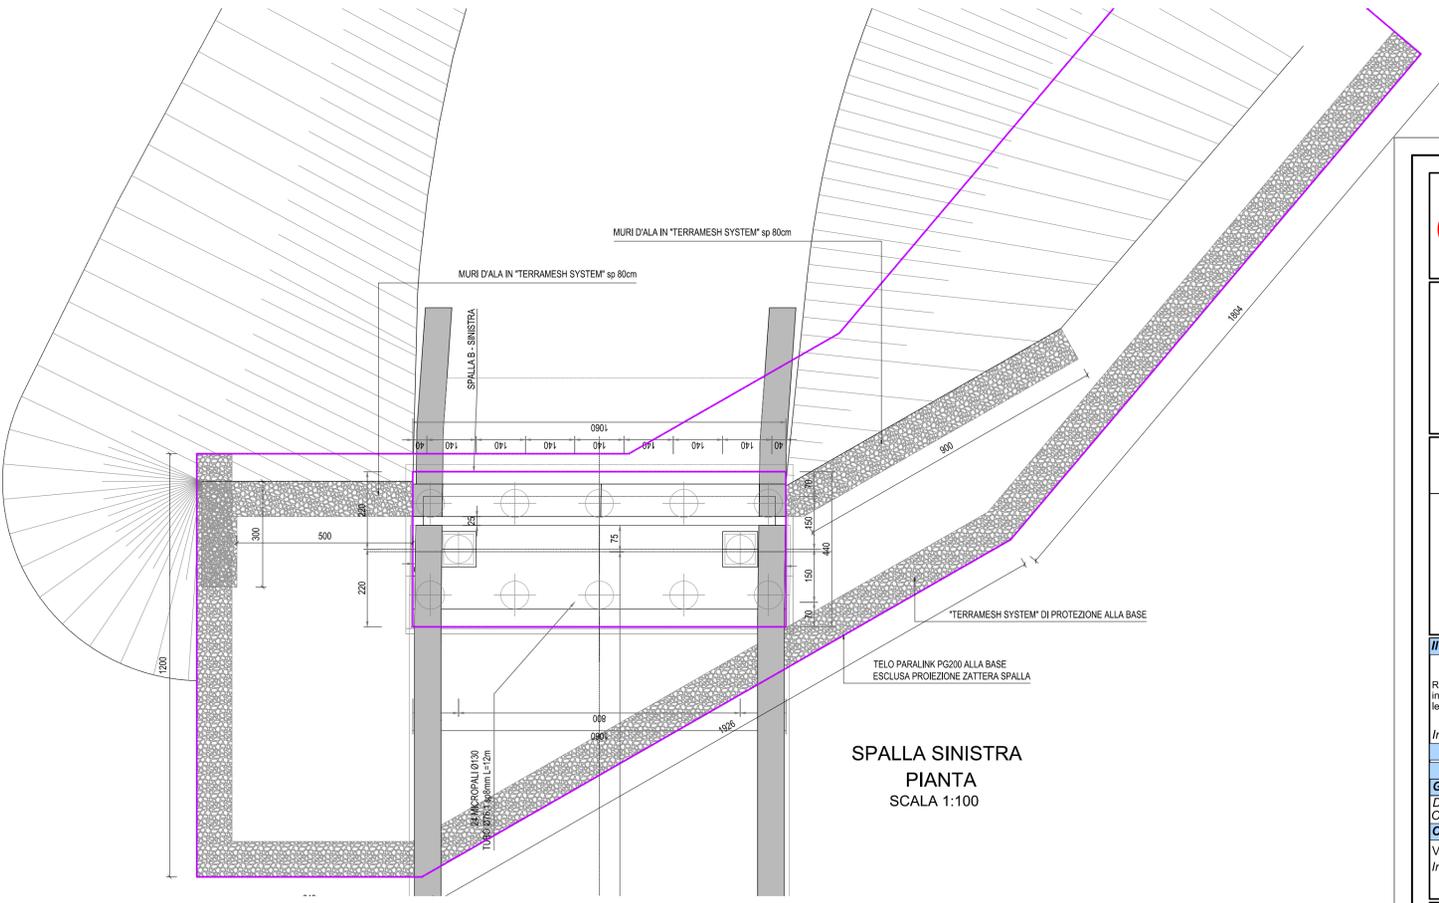

SPALLA SINISTRA
PIANTA
SCALA 1:100

Ministero delle Infrastrutture e dei Trasporti
Struttura di Vigilanza sulle Concessionarie Autostradali

**AMMODERNAMENTO A N° 4 CORSIE DELLA S.S. 514
"DI CHIARAMONTE" E DELLA S.S. 194 RAGUSANA
DALLO SVINCOLO CON LA S.S. 115 ALLO
SVINCOLO CON LA S.S. 114.**
(C.U.P. F12C0300000001)

PROGETTO DEFINITIVO

**LOTTO 4
OPERA D'ARTE MINORI
Cavalcavia al km 0+575
Disegno d'insieme
Spalle - piante e prospetti**

Il Progettista	Supporto specialistico
Responsabile di progetto ed incaricato delle integrazioni tra le varie prestazioni Ing. Santa Monaco - Ordine Ing. Torino 5760H	Ottimizzazione della cantierizzazione delle opere Ing. Gianmaria De Stavola - Ordine Ing. Venezia 2074
Consulenze specialistiche	
Geologo: Dott. Geologo Fabio Melchiorri Ordine Geologi del Lazio A.P. n. 663	Geotecnica e opere d'arte minori: Ing. Antonio Alparone
Opere d'arte principali:	
Viadotti Ing. G. Mondello ITALCONSULT	Gallerie Ing. G. Guiducci GP Ingegneria
Ecosistemi e paesaggio 	Rumore, vibrazioni ed atmosfera altran

RIFERIMENTO ELABORATO										DATA	
FASE	TRILT	DISCIPLINA/OPERA	DOC	PROGR.	ST./REV.	FOGLIO	SCALA		GENNAIO '17		
D01	T1L4	OMC02	1-EA	001	0A	01	01	1:100			
REV.	DATA	DESCRIZIONE					REDAITTO/CONSULENTE	VERIFICATO	APPROVATO		
A	GENNAIO '17	Emissione					EFARM	De Stavola	Monaco		

IL RESPONSABILE DEL PROCEDIMENTO	IL CONCESSIONARIO SARC SRL		L'ENTITA' COSTRUTTRICE VISTO PER ACCETTAZIONE
----------------------------------	--------------------------------------	--	--