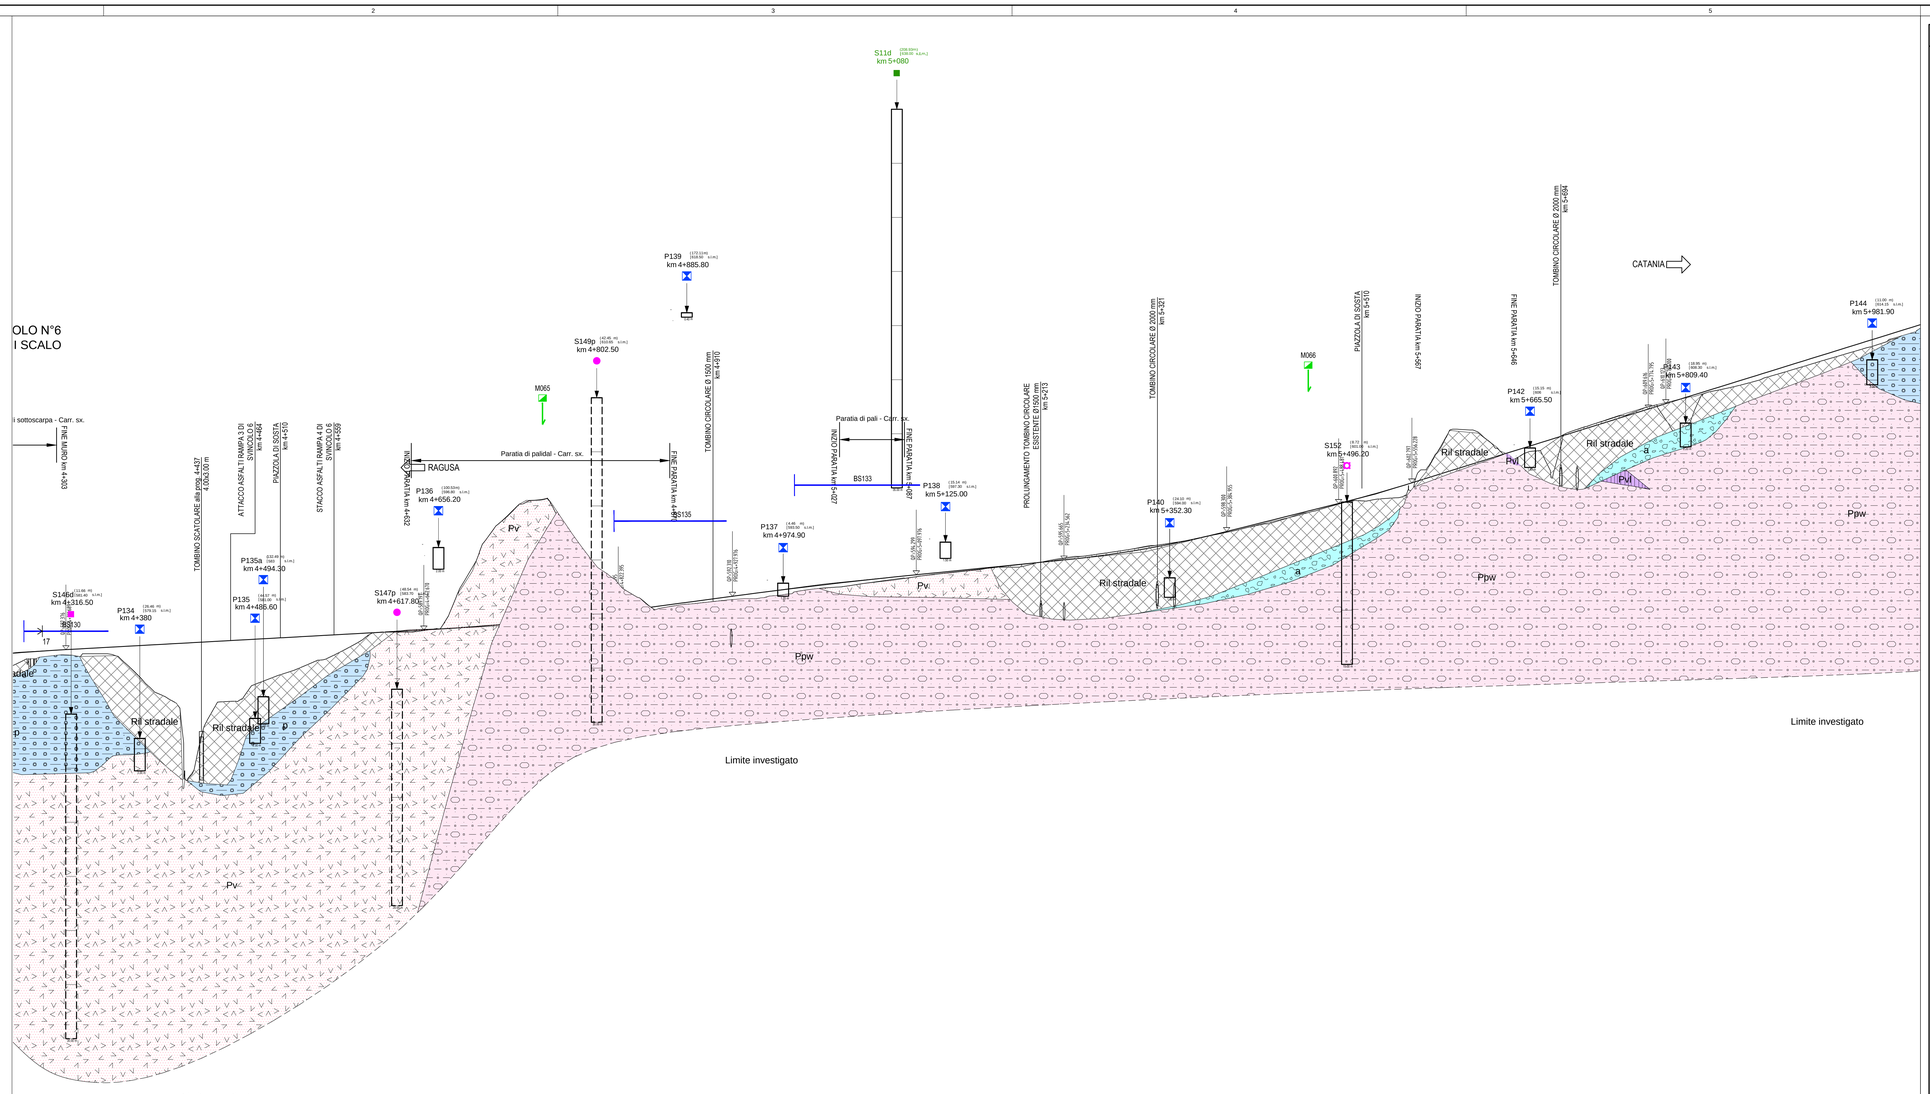

Altezza 1: 200

Lunghezze 1: 2000

Q.RIF. 509.550

| NUMERO SEZIONE | L-5-210 | L-5-211 | L-5-212 | L-5-213 | L-5-214 | L-5-215 | L-5-216 | L-5-217 L-5-218 L-5-219 | L-5-220 L-5-221 | L-5-222 L-5-223 | L-5-224 L-5-225 | L-5-226 | L-5-227 | L-5-228 L-5-229 | L-5-230 | L-5-231 | L-5-232 L-5-233 | L-5-234 L-5-235 | L-5-236 L-5-237 | L-5-238 L-5-239 | L-5-240 | L-5-241 | L-5-242 L-5-243 | L-5-244 | L-5-245 | L-5-246 | L-5-247 L-5-248 | L-5-249 | L-5-250 | L-5-251 | L-5-252 | L-5-253 | L-5-254 | L-5-255 | L-5-256 | L-5-257 | L-5-258 | L-5-259 | L-5-260 | L-5-261 | L-5-262 | L-5-263 | L-5-264 | L-5-265 | L-5-266 | L-5-267 | L-5-268 | L-5-269 | L-5-270 L-5-271 L-5-272 | L-5-273 L-5-274 | L-5-275 L-5-276 | L-5-277 L-5-278 | L-5-279 L-5-280 | L-5-281 | L-5-282 | L-5-283 | L-5-284 | L-5-285 | L-5-286 | L-5-287 | L-5-288 | L-5-289 | L-5-290 | L-5-291 | L-5-292 | L-5-293 | L-5-294 | L-5-295 | L-5-296 | L-5-297 | L-5-298 |
|---|---|---