


**LEGENDA**

- Zona sismica 2 (Delibera di Giunta Regionale n. 408 del 19.12.2003)
- M001 MASW con categoria sismica del terreno (B) (NTC 2008)
- B DOWN-HOLE con categoria sismica del terreno (B) (NTC 2008)
- S snt s (p)

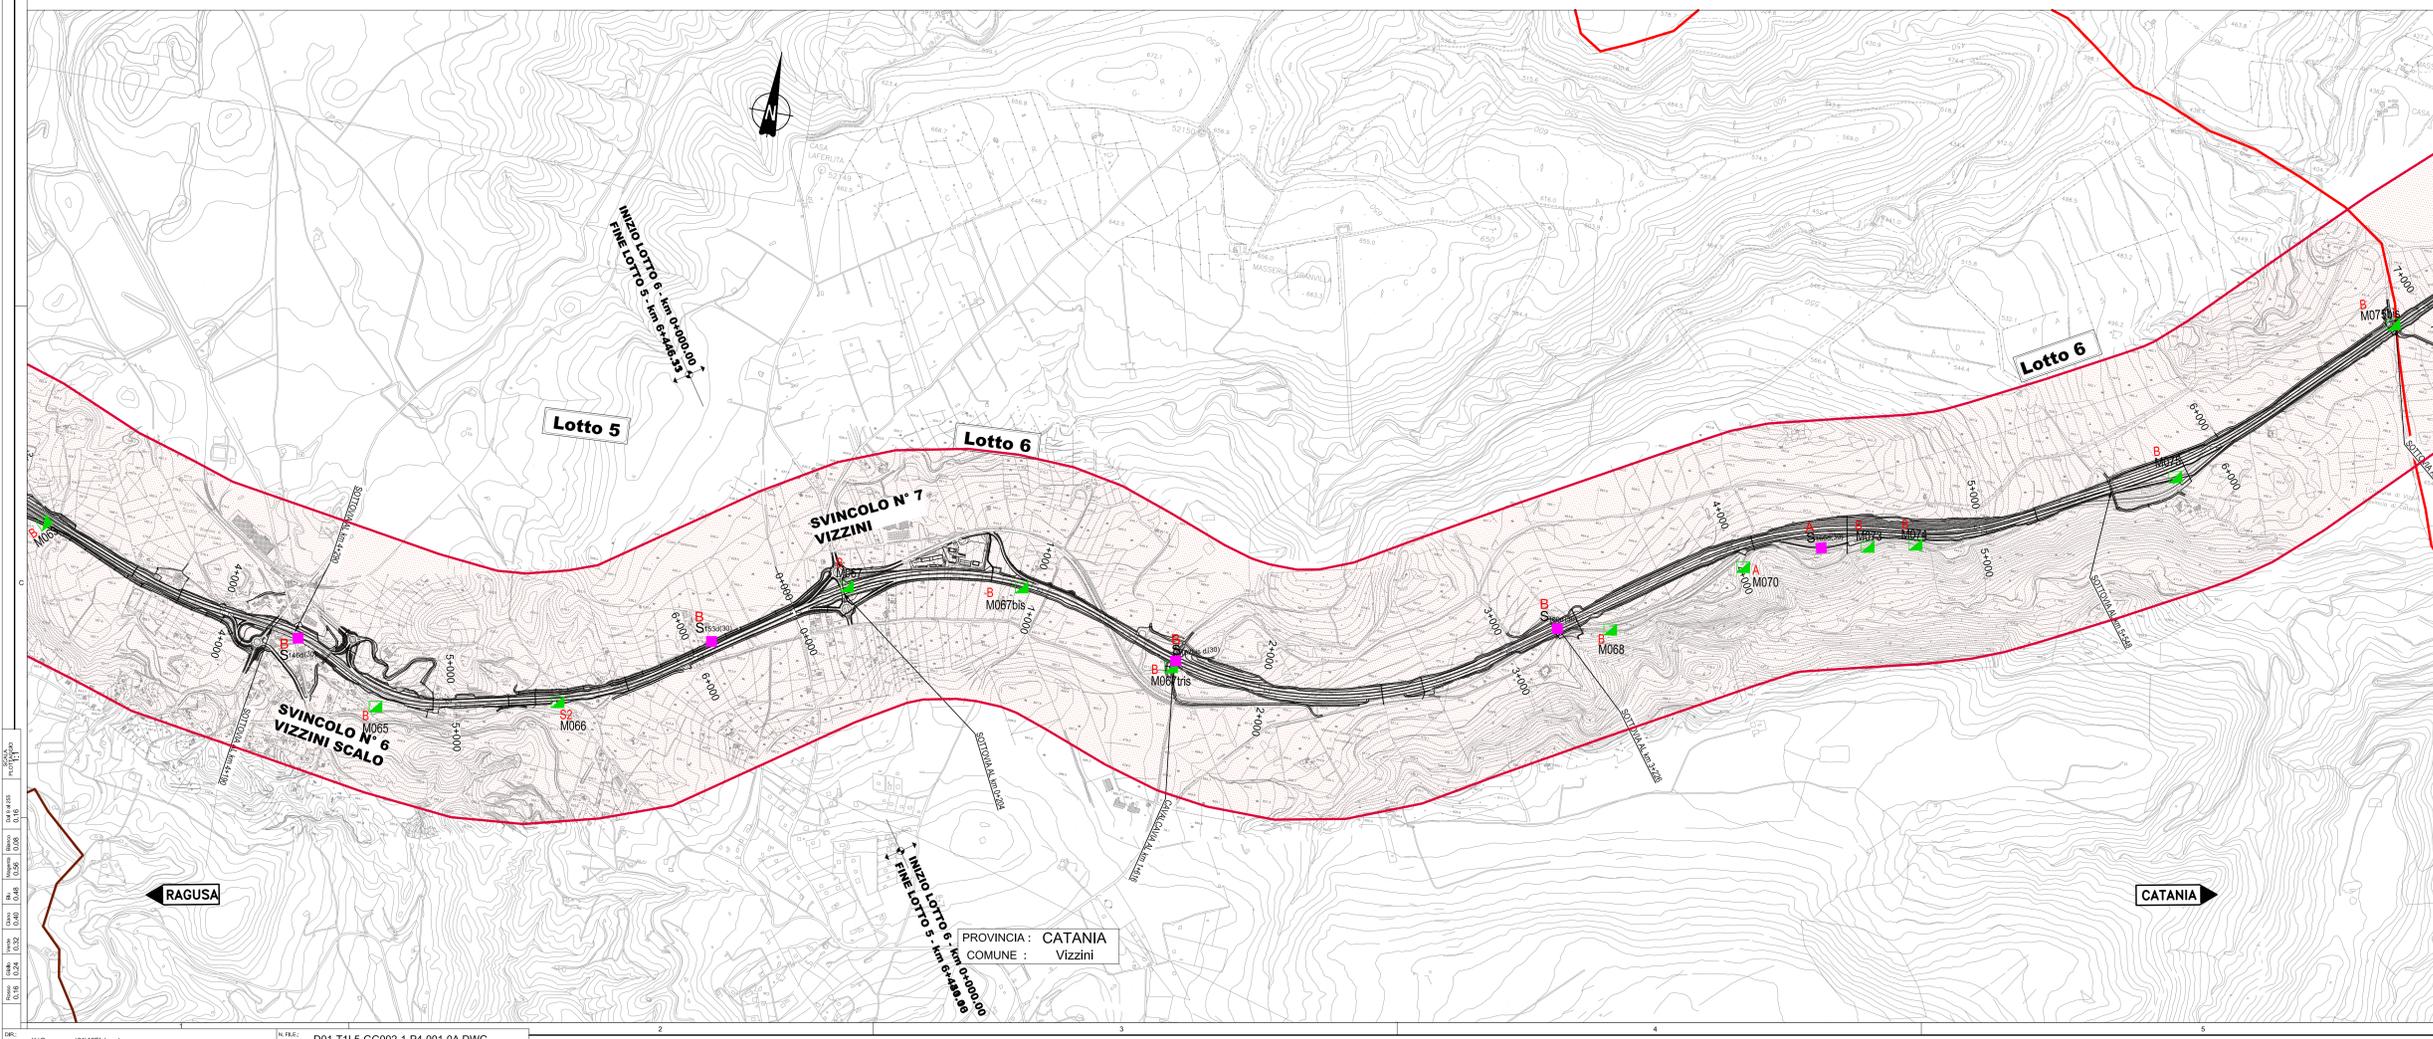

Ministero delle Infrastrutture e dei Trasporti  
Struttura di Vigilanza sulle Concessionarie Autostradali

AMMODERNAMENTO A N° 4 CORSIE DELLA S.S. 514 "DI CHIARAMONTE" E DELLA S.S. 194 RAGUSANA DALLO SVINCOLO CON LA S.S. 115 ALLO SVINCOLO CON LA S.S. 114.  
(C.U.P. F12C0300000001)

**PROGETTO DEFINITIVO**

LOTTO 5  
GEOLOGIA E GEOTECNICA  
Sismica  
Planimetria con classificazione sismica del territorio

<b>Il Progettista</b> Responsabile di progetto ed incaricato delle integrazioni tra le varie prestazioni: Ing. Santa Monaco - Ordine Ing. Torino 5760H	<b>Supporto specialistico</b> Ottimizzazione della caratterizzazione delle opere: Ing. Giannmaria De Stavola - Ordine Ing. Venezia 2074																												
<b>Consulenze specialistiche</b>																													
<b>Geologo:</b> Dott. Geologo Fabio Michiorri Ordine Geologi del Lazio A.P. n. 663	<b>Geotecnica e opere d'arte minori:</b> Ing. Antonio Alparone																												
<b>Opere d'arte principali:</b> Viali Ing. G. Mondello Galleria Ing. G. Guiducci	<b>Opere di mitigazione dell'impatto ambientale:</b> Rumore, vibrazioni ed atmosfera altran																												
<b>ITALCONSULT</b>	<b>GP Ingegneria</b>																												
<table border="1"> <tr> <th>FASE</th> <th>TRILT</th> <th>DISCIPLINA/OPERA</th> <th>DOC</th> <th>PROGR.</th> <th>ST./REV.</th> <th>FOGLIO</th> <th>DATA</th> </tr> <tr> <td>D01</td> <td>T1</td> <td>L5</td> <td>GG002</td> <td>1</td> <td>P4</td> <td>01</td> <td>01</td> </tr> </table>	FASE	TRILT	DISCIPLINA/OPERA	DOC	PROGR.	ST./REV.	FOGLIO	DATA	D01	T1	L5	GG002	1	P4	01	01	<table border="1"> <tr> <th>REV.</th> <th>DATA</th> <th>DESCRIZIONE</th> <th>REDAZIONE/RELE</th> <th>VERIFICATO</th> <th>APPROVATO</th> </tr> <tr> <td>A</td> <td>GENNAIO '17</td> <td>Emissione</td> <td>SILEC</td> <td>MARINI</td> <td>MONACO</td> </tr> </table>	REV.	DATA	DESCRIZIONE	REDAZIONE/RELE	VERIFICATO	APPROVATO	A	GENNAIO '17	Emissione	SILEC	MARINI	MONACO
FASE	TRILT	DISCIPLINA/OPERA	DOC	PROGR.	ST./REV.	FOGLIO	DATA																						
D01	T1	L5	GG002	1	P4	01	01																						
REV.	DATA	DESCRIZIONE	REDAZIONE/RELE	VERIFICATO	APPROVATO																								
A	GENNAIO '17	Emissione	SILEC	MARINI	MONACO																								
IL RESPONSABILE DEL PROCEDIMENTO	IL CONCESSIONARIO SARC SRL		L'ENTITA' COSTRUTTRICE VOTO PER ACCETTAZIONE																										