



PROVINCIA : CATANIA  
 COMUNE : Licodia Eubea

Lotto 5

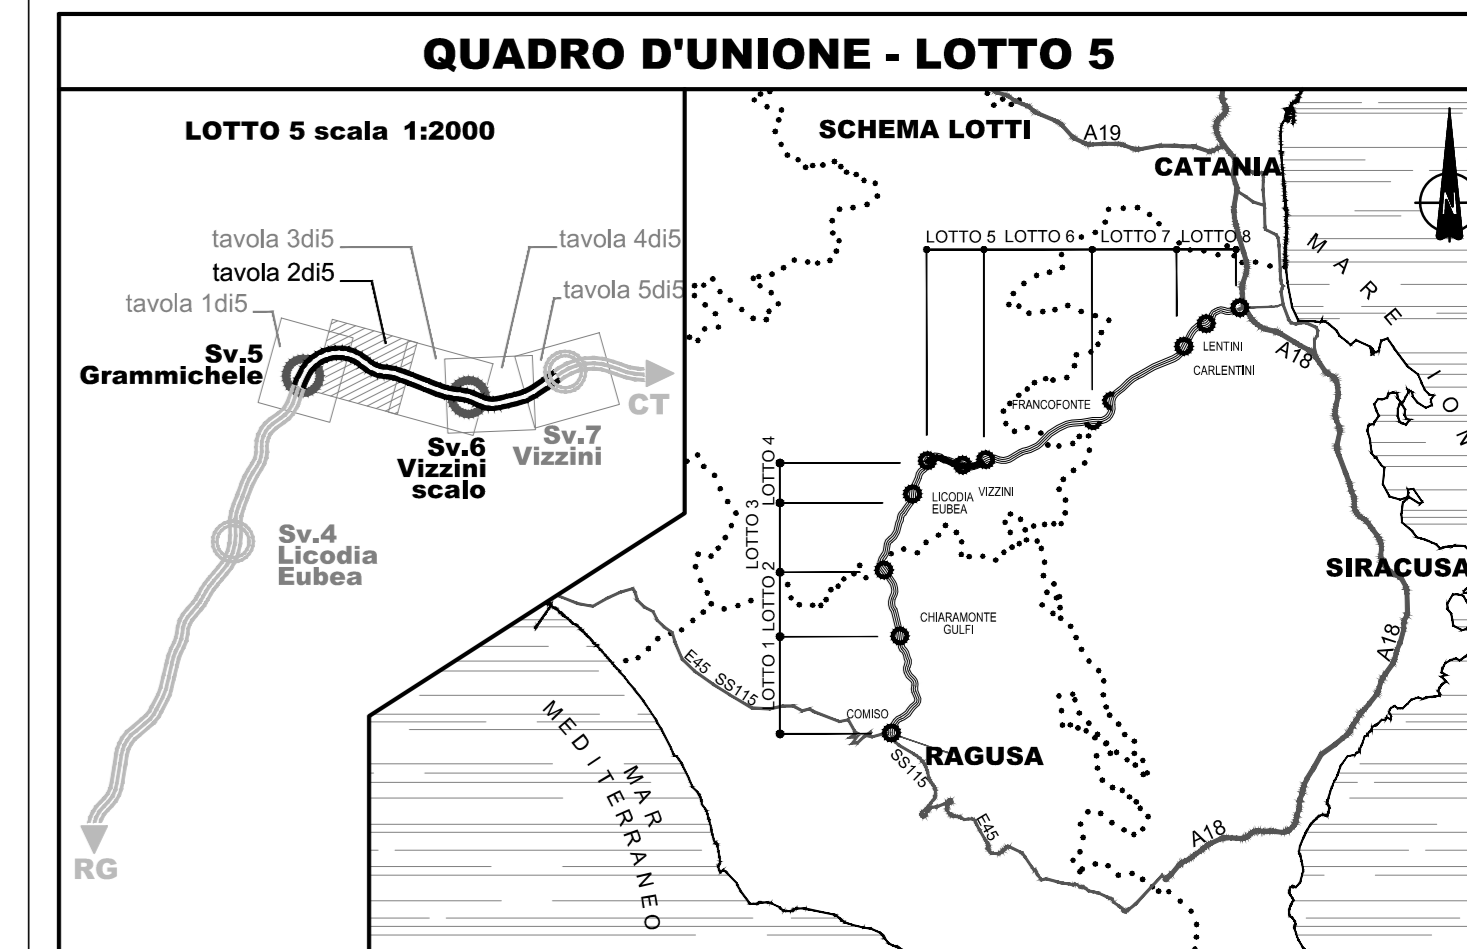

SCHEMA ESPLICATIVO TABELLA CURVE

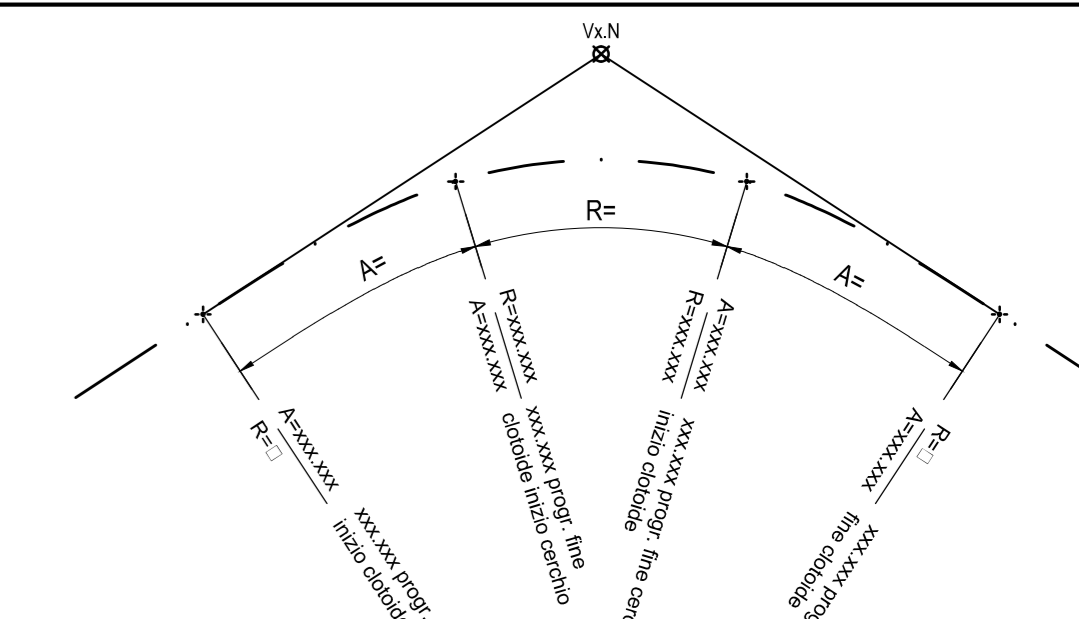

V = VERTICE PLANIMETRICO  
 R = RAGGIO DI CURVATURA [m]  
 A = PARAMETRO DI SCALA DELLA CLOTTOIDE [m]  
 xxx,xxx = PROGRESSIVE VERTICI [m]

LEGENDA

	CONFINI PROVINCIALI		FOSSO DI GUARDIA
	CONFINI COMUNALI		VERSO SCORRIMENTO ACQUE
	ETOMETRICA		PIAZZE E IMPIANTO TRATTAMENTO ACQUE DI PIATTAFORMA
	RILEVATO CON ARGINELLO E BANCHINA		VIABILITA' NON PAVIMENTATA PER ACCESSO AL SPAZIO IMPIANTO TRATTAMENTO ACQUE DI PIATTAFORMA
	TRINCEA CON GUNETTA ALLA FRANCESE, RACCORDO TERRENO VEGETALE E BANCHINA		DEMISSIONE STRADE ESISTENTI
	SISTEMAZIONE TRINCEA CON BARRIERA DI SICUREZZA E FOSSO PREFABBRICATO		RIMODULAMENTO DEL TERRENO
	REGINZIONE		RI-ABBONDI SPECIFICI
	TOMBINO		PIANIFICAZIONE DEGLI INTERVENTI DI INSERIMENTO PAESAGGISTICO-AMBIENTALE
	SISTEMAZIONI IDRAULICHE		AREE PER MITIGAZIONI AMBIENTALI
			PIANIFICAZIONE DEGLI INTERVENTI DI INSERIMENTO PAESAGGISTICO-AMBIENTALE
			PIANIFICAZIONE DELLE AREE COMPRESSE

Nota 1: le progressive indicate nelle curve di allineamento delle corsie sono quelle di riferimento e gli assi delle carreggiate DX e sinistre RG-CT  
 Nota 2: cartografia aerofotogrammetrica scala 1:20000 data Giugno 2012

Ministero delle Infrastrutture e dei Trasporti  
 Struttura di Vigilanza sulle Concessionarie Autostradali

AMMODERNAMENTO A N° 4 CORSIE DELLA S.S. 514 "DI CHIARAMONTE" E DELLA S.S. 194 RAGUSANA DALL'ALLO SVINCOLO CON LA S.S. 115 ALLO SVINCOLO CON LA S.S. 114.  
 (C.U.P. F12C03000000001)

PROGETTO DEFINITIVO

LOTTO 5  
 PROGETTO INFRASTRUTTURA  
 Asse principale  
 Planimetrie di progetto - Tavola 2 di 5  
 da km 1+350 a km 2+850

**Il Progettista** **Supporto specialistico**

Responsabile di progetto ed incaricato delle integrazioni tra le varie prestazioni: **SILECspa** (SILECspa logo)  
 Ing. Santa Monaco - Ordine Ing. Torino 5760H

Organizzazione della cartizzazione: **CFarm** (CFarm logo)  
 Ing. Giannaria De Stavola - Ordine Ing. Venezia 2074

**Consulenze specialistiche**

**Geologo:** Dott. Geologo Fabio Melchioni - Ordine Geologi del Lazio A.P. n. 663  
**Geotecnica e opere d'arte minori:** Ing. Antonio Alparone - **LISEA** (LISEA logo)

**Opere d'arte principali:** Gallerie - Ing. G. Guiducci - **GP Ingegneria** (GP Ingegneria logo)  
**Opere di mitigazione dell'impatto ambientale:** Rumore, vibrazioni ed atmosfera - **altran** (altran logo)

**ECOSISTEMI E PAESAGGIO** - **ITALCONSULT** (ITALCONSULT logo)

REFERIMENTO ELABORATO DATA  
 FASE TRILT DISCIPLINA OPERA DOC. PROG. ST. REV. FOLIO DATA  
 D01 T1 L5 CS01 A1 1 P6 0 0 2 0 A 0 2 di 0 5 GENNAIO '17  
 SCALE 1:2000

REV. DATA DESCRIZIONE REDATTORE/CONSULENTE VERIFICATO APPROVATO  
 A GENNAIO '17 Emissione SILECFARM Zia Monaco

IL RESPONSABILE DEL PROCEDIMENTO IL CONCESSIONARIO SARC SRL L'ENTITA' COSTRUTTRICE VISTO PER ACCETTAZIONE

PROVINCIA : CATANIA  
 COMUNE : Vizzini