



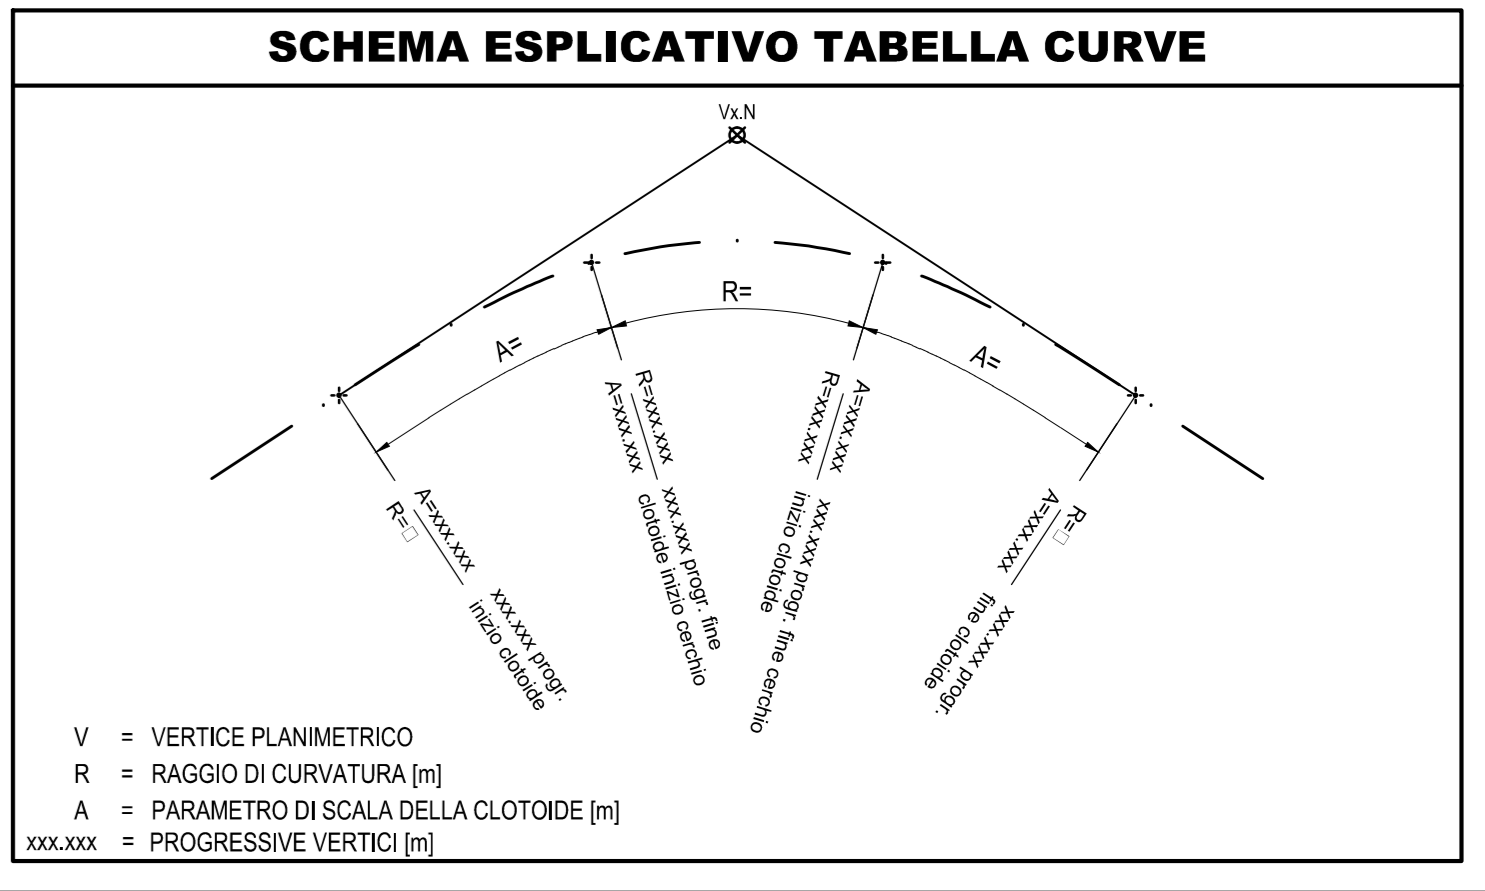

Lotto 5

SVINCOLO N° 6
VIZZINI SCALO

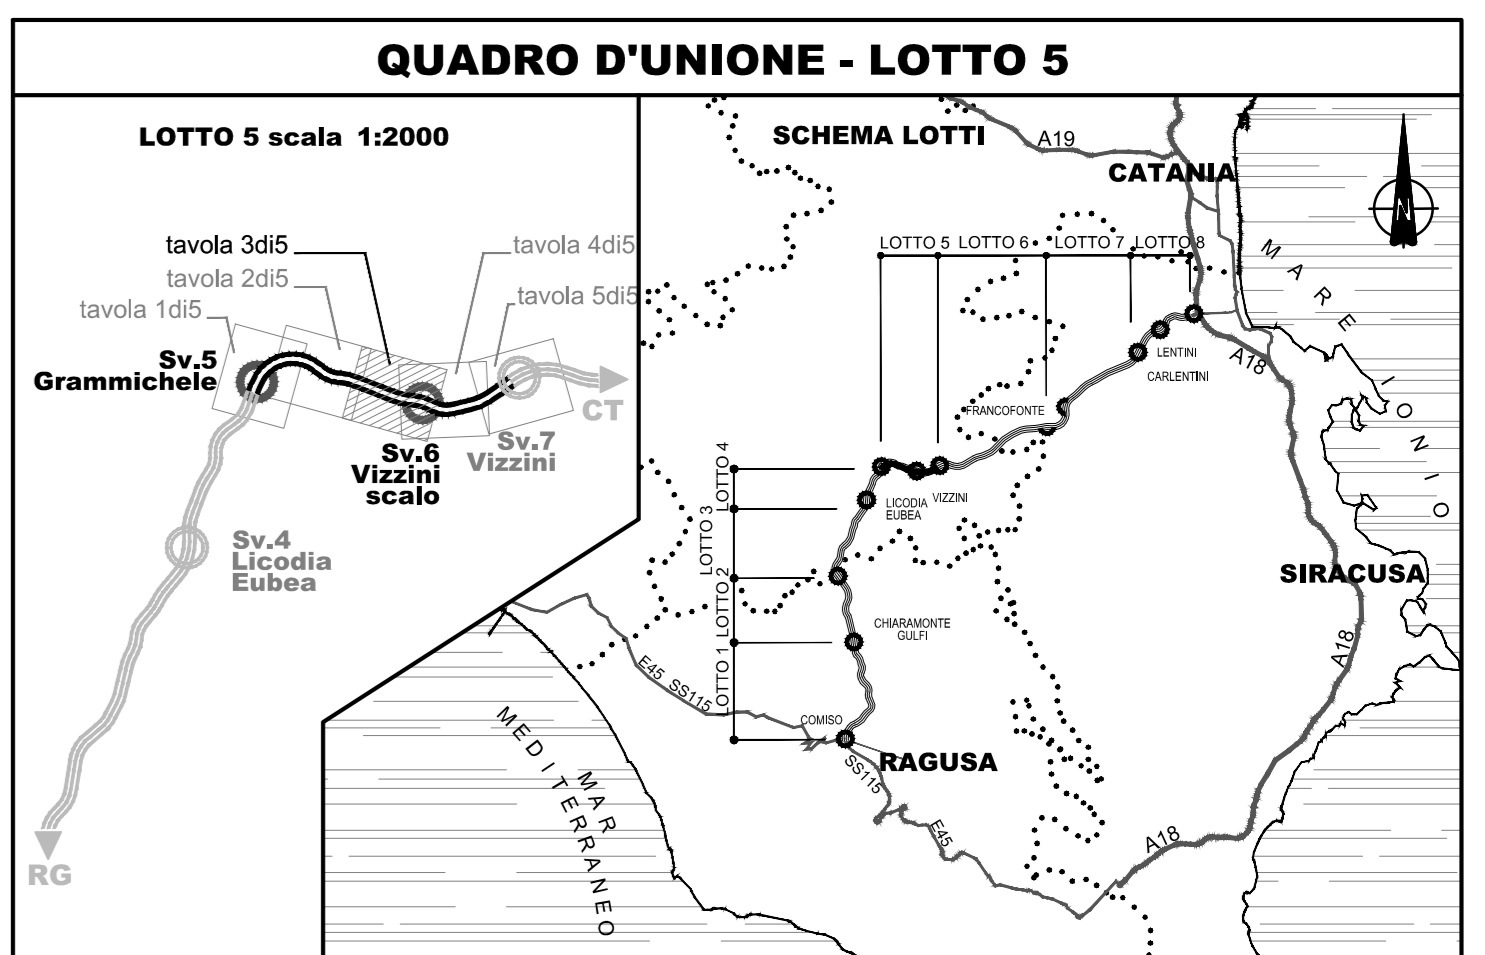

LEGENDA

---	CONFINI PROVINCIALI	---	FOSSO DI GUARDIA
...	CONFINI COMUNALI	←	VERSO SCORRIMENTO ACQUE
2+100	ETOMETRICA	TA	PIAZZALE IMPIANTO TRATTAMENTO ACQUE DI PIATTAFORMA
▨	RILEVATO CON ARGINELLO E BANCHINA	---	VIALETTA NON PAVIMENTATA PER ACCESSO AL PAZSALE IMPIANTO TRATTAMENTO ACQUE DI PIATTAFORMA
▨	TRINCEA CON GUNETTA ALLA FRANSESE, RACCORDO TERRENO VEGETALE E BANCHINA	---	DEMISSIONE STRADE ESISTENTI
▨	SISTEMAZIONE TRINCEA CON BARRIERA DI SICUREZZA E FOSSO PREFABBRICATO	---	Ri abozzi specifici: • Piantumiere degli interventi di inserimento paesaggistico-ambientale • Piantumiere delle aree complesse
▨	REGINZIONE	---	RIMODELLAMENTO DEL TERRENO Ri abozzi specifici: • Piantumiere degli interventi di inserimento paesaggistico-ambientale • Piantumiere delle aree complesse
▨	TOMBINO	---	AREE PER MITIGAZIONI AMBIENTALI Ri abozzi specifici: • Piantumiere degli interventi di inserimento paesaggistico-ambientale • Piantumiere delle aree complesse
▨	SISTEMAZIONI IDRAULICHE	---	

Nota 1: le progressive indicate nelle curve di allineamento delle opere progettate si riferiscono all'asse della carreggiata (X) direzione RG-CT
Nota 2: cartografia aerofotogrammetrica scala 1:20000 data Giugno 2012

Ministero delle Infrastrutture e dei Trasporti
Struttura di Vigilanza sulle Concessionarie Autostradali

AMMODERNAMENTO A N° 4 CORSIE DELLA S.S. 514 "DI CHIARAMONTE" E DELLA S.S. 194 RAGUSANA DALLO SVINCOLO CON LA S.S. 115 ALLO SVINCOLO CON LA S.S. 114.
(C.U.P. F12C03000000001)

PROGETTO DEFINITIVO

LOTTO 5
PROGETTO INFRASTRUTTURA
Asse principale
Planimetrie di progetto - Tavola 3 di 5
da km 2+850 a km 4+675

Il Progettista **Supporto specialistico**
SILECspa
Ingegneria S.p.A. - Milano di sostegno
Ing. Santa Monaco - Ordine Ing. Torino 5760H
Olimizzazione della cartizzazione delle zone
Ing. Giannaria De Stavola - Ordine Ing. Venezia 2074

Geologo: **Consulenze specialistiche**
Dott. Geologo Fabio Melchioni
Ordine Geologi del Lazio A.P. n. 663
Ing. Antonio Alparone
Geotecnica e opere d'arte minori: L.I.S.E.A.
Opere d'arte principali: **Opere di mitigazione dell'impatto ambientale:**
Ing. G. Mondello
Ing. G. Guiducci
Ecosistemi e paesaggio
Rumore, vibrazioni ed atmosfera
altran

ITALCONSULT **GP Ingegneria**

RIFERIMENTO ELABORATO
FASE: D01-T1L5-03
TRILT: T1L5
DISCIPLINA/OPERA: CS0111-1
DOC: P-03
PROGR. ST. REV.: 03-0A
FOGLIO: 03
DATA: GENNAIO '17
SCALA: 1:2000

IL RESPONSABILE DEL PROCEDIMENTO
SARC SRL
L'ENTITA' COSTRUTTRICE
VISTO PER ACCETTAZIONE

PROVINCIA : CATANIA
COMUNE : Vizzini

RAGUSA

CATANIA