


PROVINCIA CATANIA
 COMUNE VIZZINI
 LIVELLETTE DS.L. 2085.25
 P. 99.13
 0.044647

PROFILO CARREGGIATA SX ASSE CT-RG

← RAGUSA
 ← DIREZIONE DI MARCIA
 Lotto 5 → CATANIA

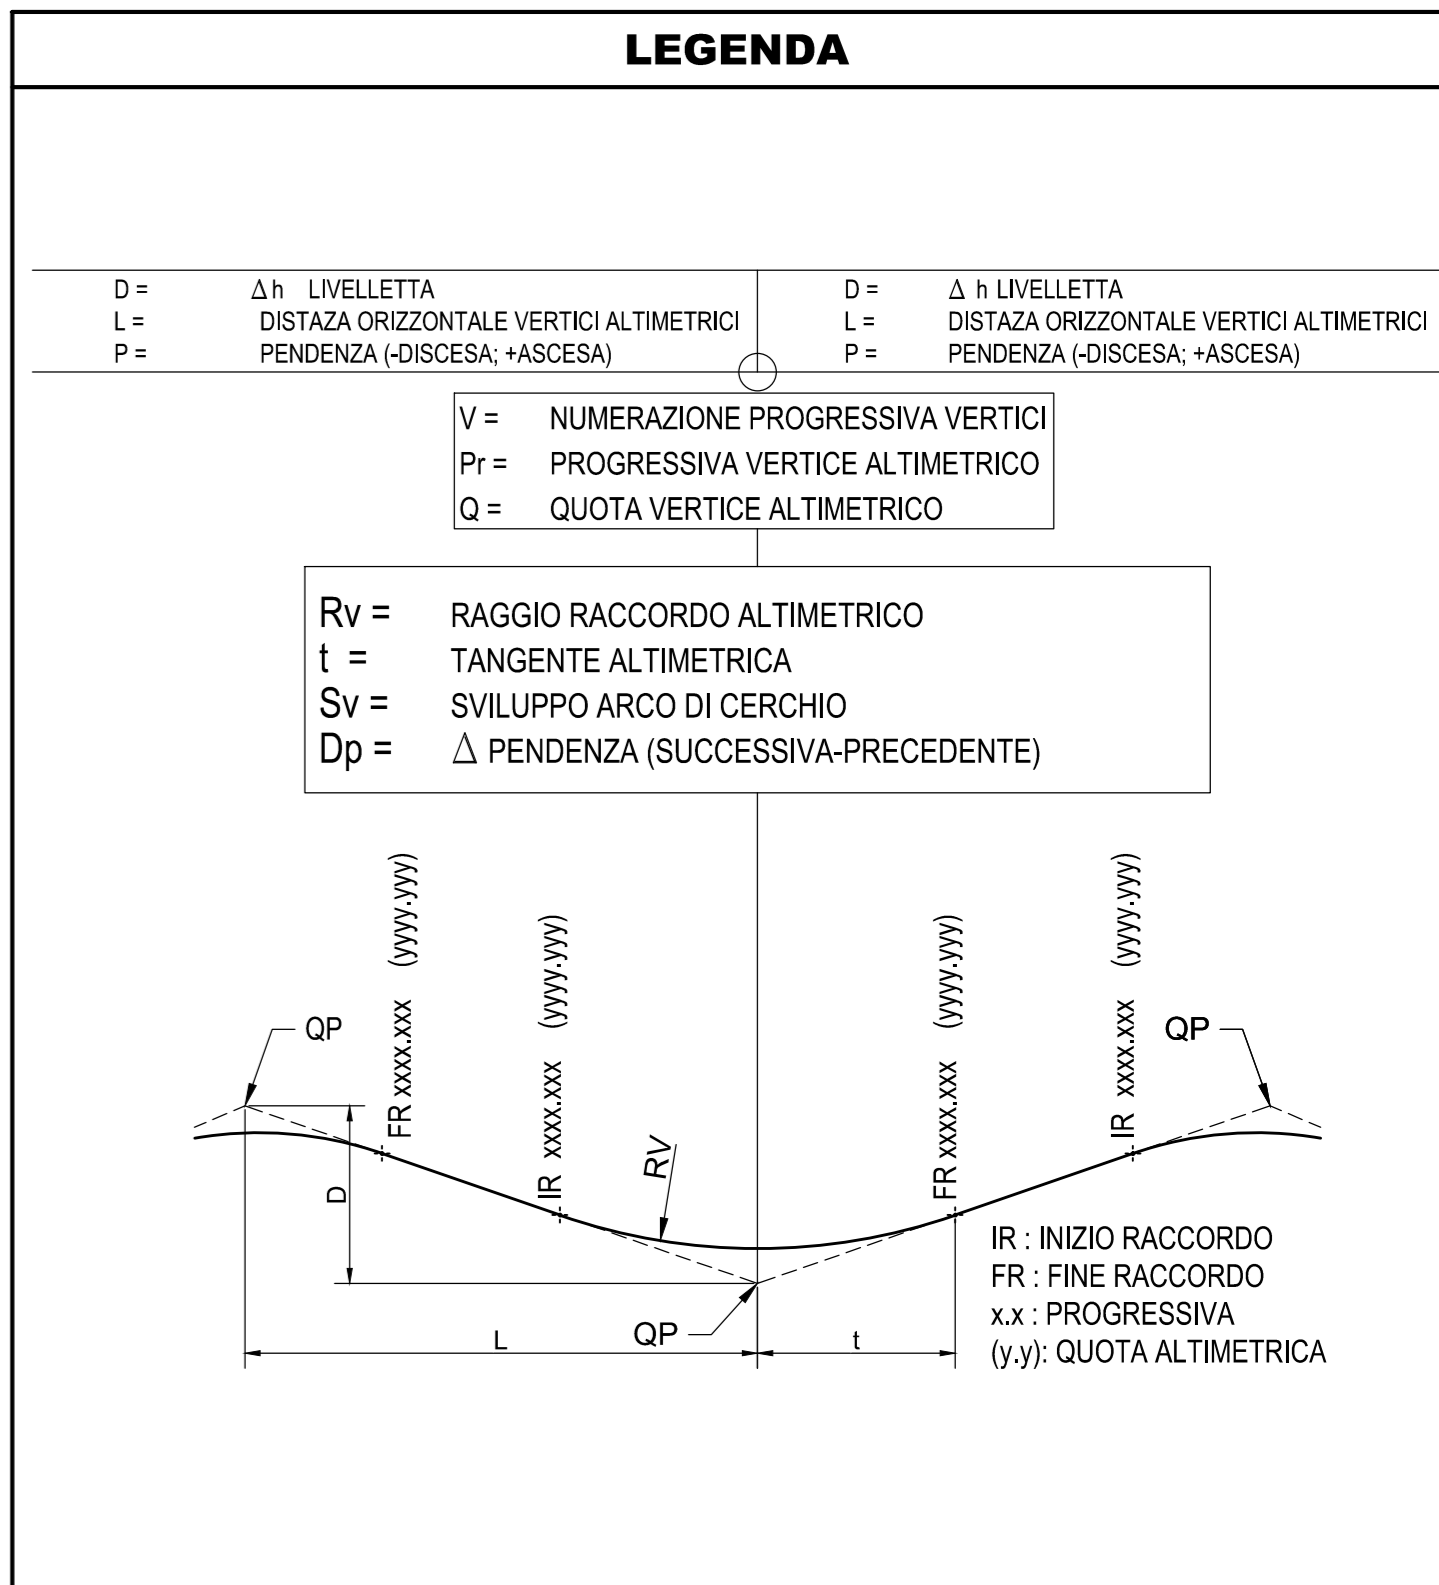

Ministero delle Infrastrutture e dei Trasporti
 Struttura di Vigilanza sulle Concessionarie Autostradali

AMMODERNAMENTO A N° 4 CORSIE DELLA S.S. 514 "DI CHIARAMONTE" E DELLA S.S. 194 RAGUSANA DALL'AVVINCULO CON LA S.S. 115 ALLO SVINCOLO CON LA S.S. 114. (C.U.P. F12C03000000001)

PROGETTO DEFINITIVO

LOTTO 5
 PROGETTO INFRASTRUTTURA
 Asse principale
 Profili longitudinali - Asse CT - RG - Tavola 2 di 5 da km 1+350 a km 3+100

Il Progettista Supporto specialistico
 SILECspa
 Ing. Santa Monaco - Ordine Ing. Torino 5750H
 Ing. Gianmaria De Stavola - Ordine Ing. Venezia 2074

Geologo Geotecnica e opere d'arte minori:
 Ordine Geologi del Lazio A.P. n. 663
 Ing. G. Mondello
 Ing. G. Guiducci

Opere d'arte principali: Opere di mitigazione dell'impatto ambientale:
 Ecosistemi e paesaggio
 Rumore, vibrazioni ed atmosfera
 IALCONSULT
 GP Ingegneria
 altran

REFERIMENTO ELABORATO DATA
 D01-T1L5-CS014-1-F6-02-0A 02/05/17 GENNAIO '17

REV.	DATA	DESCRIZIONE	REDAZIONE	VERIFICATO	APPROVATO
A	GENNAIO '17	Emissione	SILECSPAR	Zir	Monaco

IL RESPONSABILE DEL PROCEDIMENTO: SARCO SRL
 IL CONCESSIONARIO: SARCO SRL
 L'ENTITA' COSTRUTTRICE: VISTO PER ACCETTAZIONE