
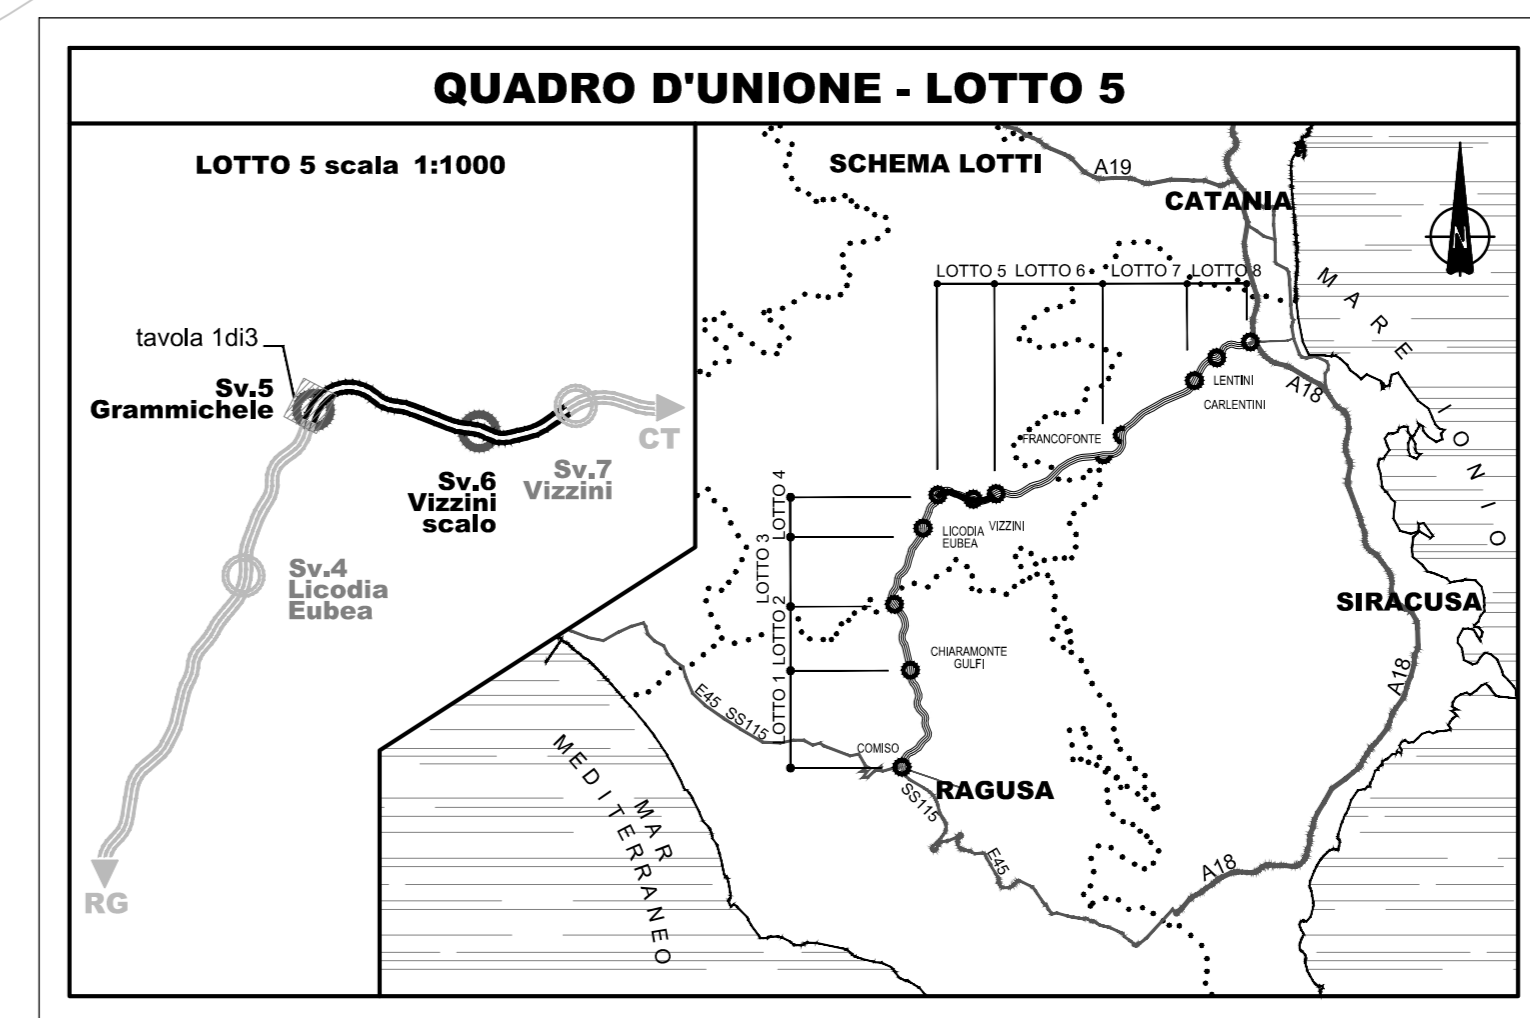


**LEGENDA**

CONFINE PROVINCIALI	FOSSO DI GUARDIA
CONFINE COMUNALI	VERSO SCORRIMENTO ACQUE
ETOMETRICA	PIAZZALE E IMPIANTO TRATTAMENTO ACQUE DI PIATTAFORMA
RILEVATO CON ARGINELLI E BANCHINA	VIABILITA' NON PAVIMENTATA PER ACCESSO AL RACCORDO IMPIANTO TRATTAMENTO ACQUE DI PIATTAFORMA
TRINCEA CON GIUNETTA ALLA FRANCIOSA, RACCORDO TERRENO VEGETALE E BANCHINA	DISMISSIONI STRADE ESISTENTI
SISTEMAZIONE TRINCEA CON BARRIERA DI SICUREZZA E FOSSO PREFABBRICATO	Ri-estensione specifici: • Piantumelle dagli interventi di inserimento paesaggistico-ambientale
RECINZIONE	RIACCELLAMENTO DEL TERRENO
TOMBINO	Sr-estensione specifici: • Piantumelle dagli interventi di inserimento paesaggistico-ambientale • Piantumelle delle aree complesse
SISTEMAZIONI IRRADICALICHE	AREE PER MITIGAZIONI AMBIENTALI
	Ri-estensione specifici: • Piantumelle dagli interventi di inserimento paesaggistico-ambientale • Piantumelle delle aree complesse

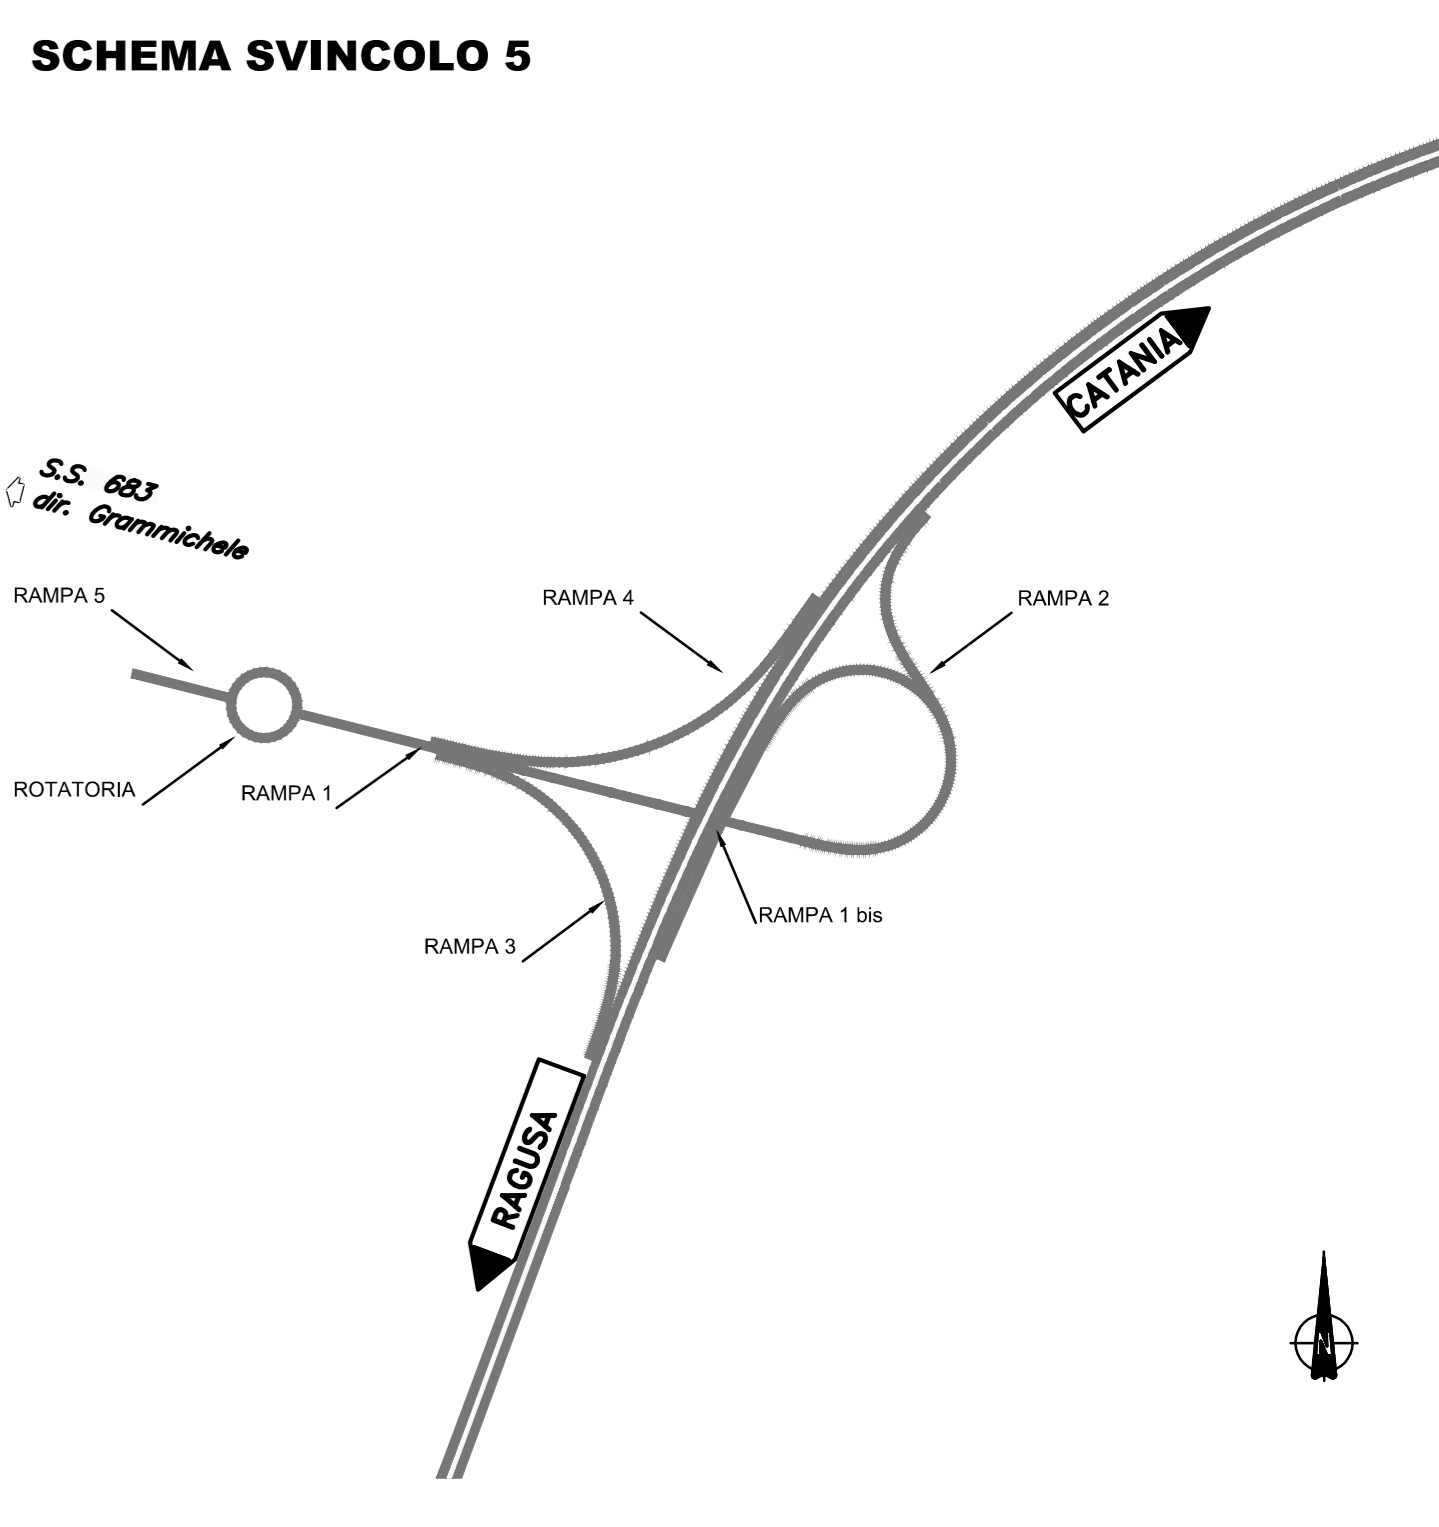

Ministero delle Infrastrutture e dei Trasporti  
Struttura di Vigilanza sulle Concessionarie Autostradali

AMMODERNAMENTO A N° 4 CORSIE DELLA S.S. 514 "DI CHIARAMONTE" E DELLA S.S. 194 RAGUSANA DALLO SVINCOLO CON LA S.S. 115 ALLO SVINCOLO CON LA S.S. 114.  
(C.U.P. F12C0300000001)

**PROGETTO DEFINITIVO**

LOTTO 5  
PROGETTO INFRASTRUTTURA  
Svincolo 5 "GRAMMICHELE"  
Planimetrie di svincolo rampe 1, 1 bis, 2, 3, 4, 5 e rotonda

<b>Il Progettista</b> Responsabile di progetto ed incaricato delle integrazioni tra le varie produzioni: Ing. Santa Monaco - Ordine Ing. Torino 5760H	<b>Supporto specialistico</b> Ottimizzazione della cartizzazione delle zone: Ing. Giannaria De Stavola - Ordine Ing. Venezia 2074
<b>Geologo</b> Dott. Geologo Fabio Melchioni Ordine Geologi del Lazio A.P. n. 663	<b>Geotecnica e opere d'arte minori:</b> Ing. Antonio Alparone
<b>Opere d'arte principali:</b> Viadotti: Ing. G. Mondello Gallerie: Ing. G. Guiducci	<b>Opere di mitigazione dell'impatto ambientale:</b> Rumore, vibrazioni ed atmosfera: Ecosistemi e paesaggio: Ing. G. Guiducci

RIFERIMENTO ELABORATO	DISCIPLINA/OPERA	DOC.	PROGR.	ST. REV.	FOGLIO	DATA
D01	T1L5	CS1	05	1	P7	001
A	GENNAIO '17	Emissione				GENNAIO '17
REVISIONI	DESCRIZIONE	REDDITOCONSULTE	VERIFICATO	APPROVATO	SCALA	
		SILECFARM	Zia	Monaco	1:1000	

IL RESPONSABILE DEL PROCEDIMENTO	IL CONCESSIONARIO SARC SRL	L'ENTITA' COSTRUTTRICE VISTO PER ACCETTAZIONE
----------------------------------	-------------------------------	--