



PROVINCIA		
COMUNE		
LIVELLETTE	DISL P	106.80 0.00 0.000000

ROTATORIA 2

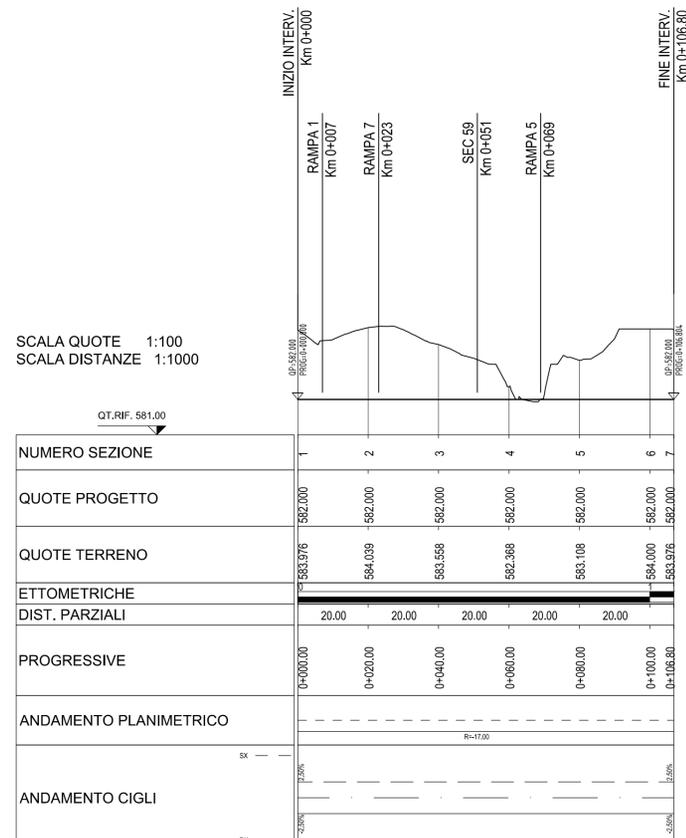


SCHEMA SVINCOLO 6

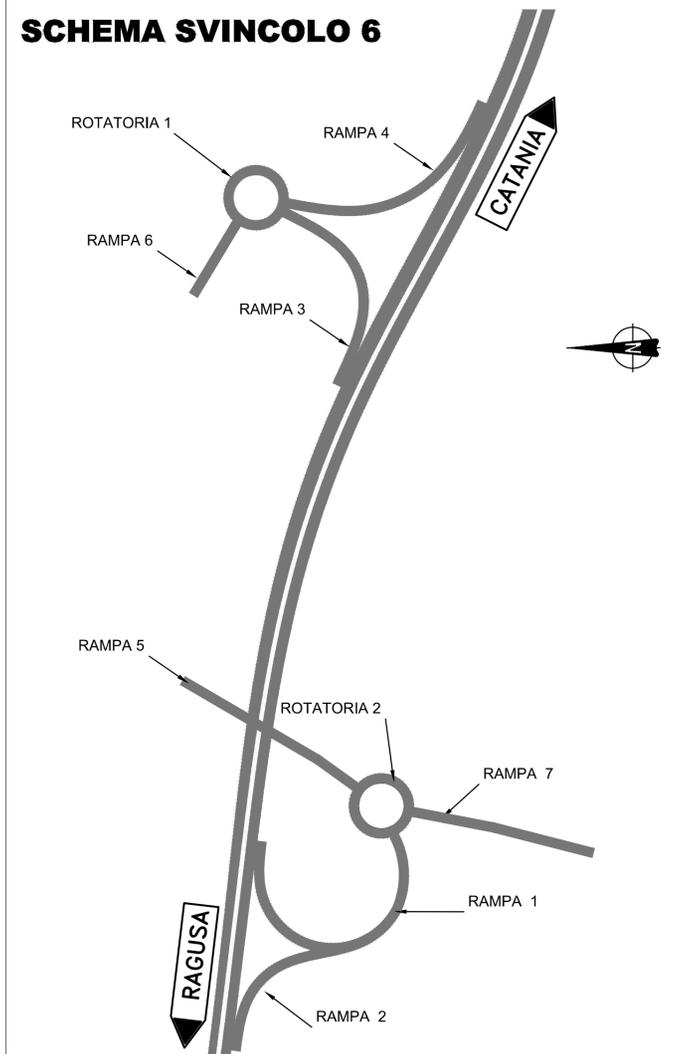

LEGENDA

h = Δ h LIVELLETTA	h = Δ h LIVELLETTA
L = DISTANZA ORIZZONTALE VERTICI ALTIMETRICI	L = DISTANZA ORIZZONTALE VERTICI ALTIMETRICI
i = PENDENZA (-DISCESA; +ASCESA)	i = PENDENZA (-DISCESA; +ASCESA)

R	RAGGIO RACCORDO ALTIMETRICO
T	TANGENTE ALTIMETRICA
Fr	FRECCIA RACCORDO ALTIMETRICO
Pr	PROGRESSIVA VERTICE RACCORDO ALTIMETRICO
Qt	QUOTA VERTICE RACCORDO ALTIMETRICO

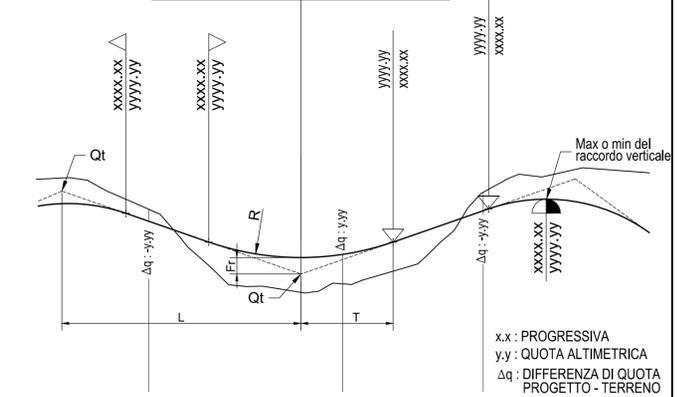

Ministero delle Infrastrutture e dei Trasporti  
Struttura di Vigilanza sulle Concessionarie Autostradali

AMMODERNAMENTO A N° 4 CORSIE DELLA S.S. 514  
"DI CHIARAMONTE" E DELLA S.S. 194 RAGUSANA  
DALLO SVINCOLO CON LA S.S. 115 ALLO  
SVINCOLO CON LA S.S. 114.  
(C.U.P. F12C0300000001)

PROGETTO DEFINITIVO

LOTTO 5  
PROGETTO INFRASTRUTTURA  
Svincolo 6 "VIZZINI SCALO"  
Profili longitudinali rotatoria 2  
Tavola 2 di 2

<b>Il Progettista</b>	<b>Supporto specialistico</b>
Responsabile di progetto ed incaricato delle integrazioni tra le varie prestazioni Ing. Santa Monaco - Ordine Ing. Torino 5760H	Optimizzazione della cantierizzazione delle opere Ing. Gianmaria De Stavola - Ordine Ing. Venezia 2074

<b>Consulenze specialistiche</b>	
<b>Geologo:</b> Dott. Geologo Fabio Melchiorri Ordine Geologi del Lazio A.P. n 663	<b>Geotecnica e opere d'arte minori:</b> Ing. Antonio Alparone
<b>Opere d'arte principali:</b>	
Viadotti Ing. G. Mondello <b>ITALCONSULT</b>	Gallerie Ing. G. Guiducci <b>GP ingegneria</b>
Ecosistemi e paesaggio	Rumore, vibrazioni ed atmosfera <b>altran</b>

RIFERIMENTO ELABORATO	DATA
FASE TRILT DISCIPLINA/OPERA DOC. PROGR. ST.REV.	GENNAIO '17
D01-T1L5-C5I06-1-F7-002-0A	SCALA 1:1000/100
REV. DATA DESCRIZIONE	REDAZIONE/CONSULENTE VERIFICATO APPROVATO
A GENNAIO '17 Emissione	SILEC/EFARM Zoi Monaco

IL RESPONSABILE DEL PROCEDIMENTO	IL CONCESSIONARIO SARC SRL	L'ENTITA' COSTRUTTRICE VISTO PER ACCETTAZIONE
----------------------------------	-------------------------------	--