



Pianta Impalcato
Scala 1:200

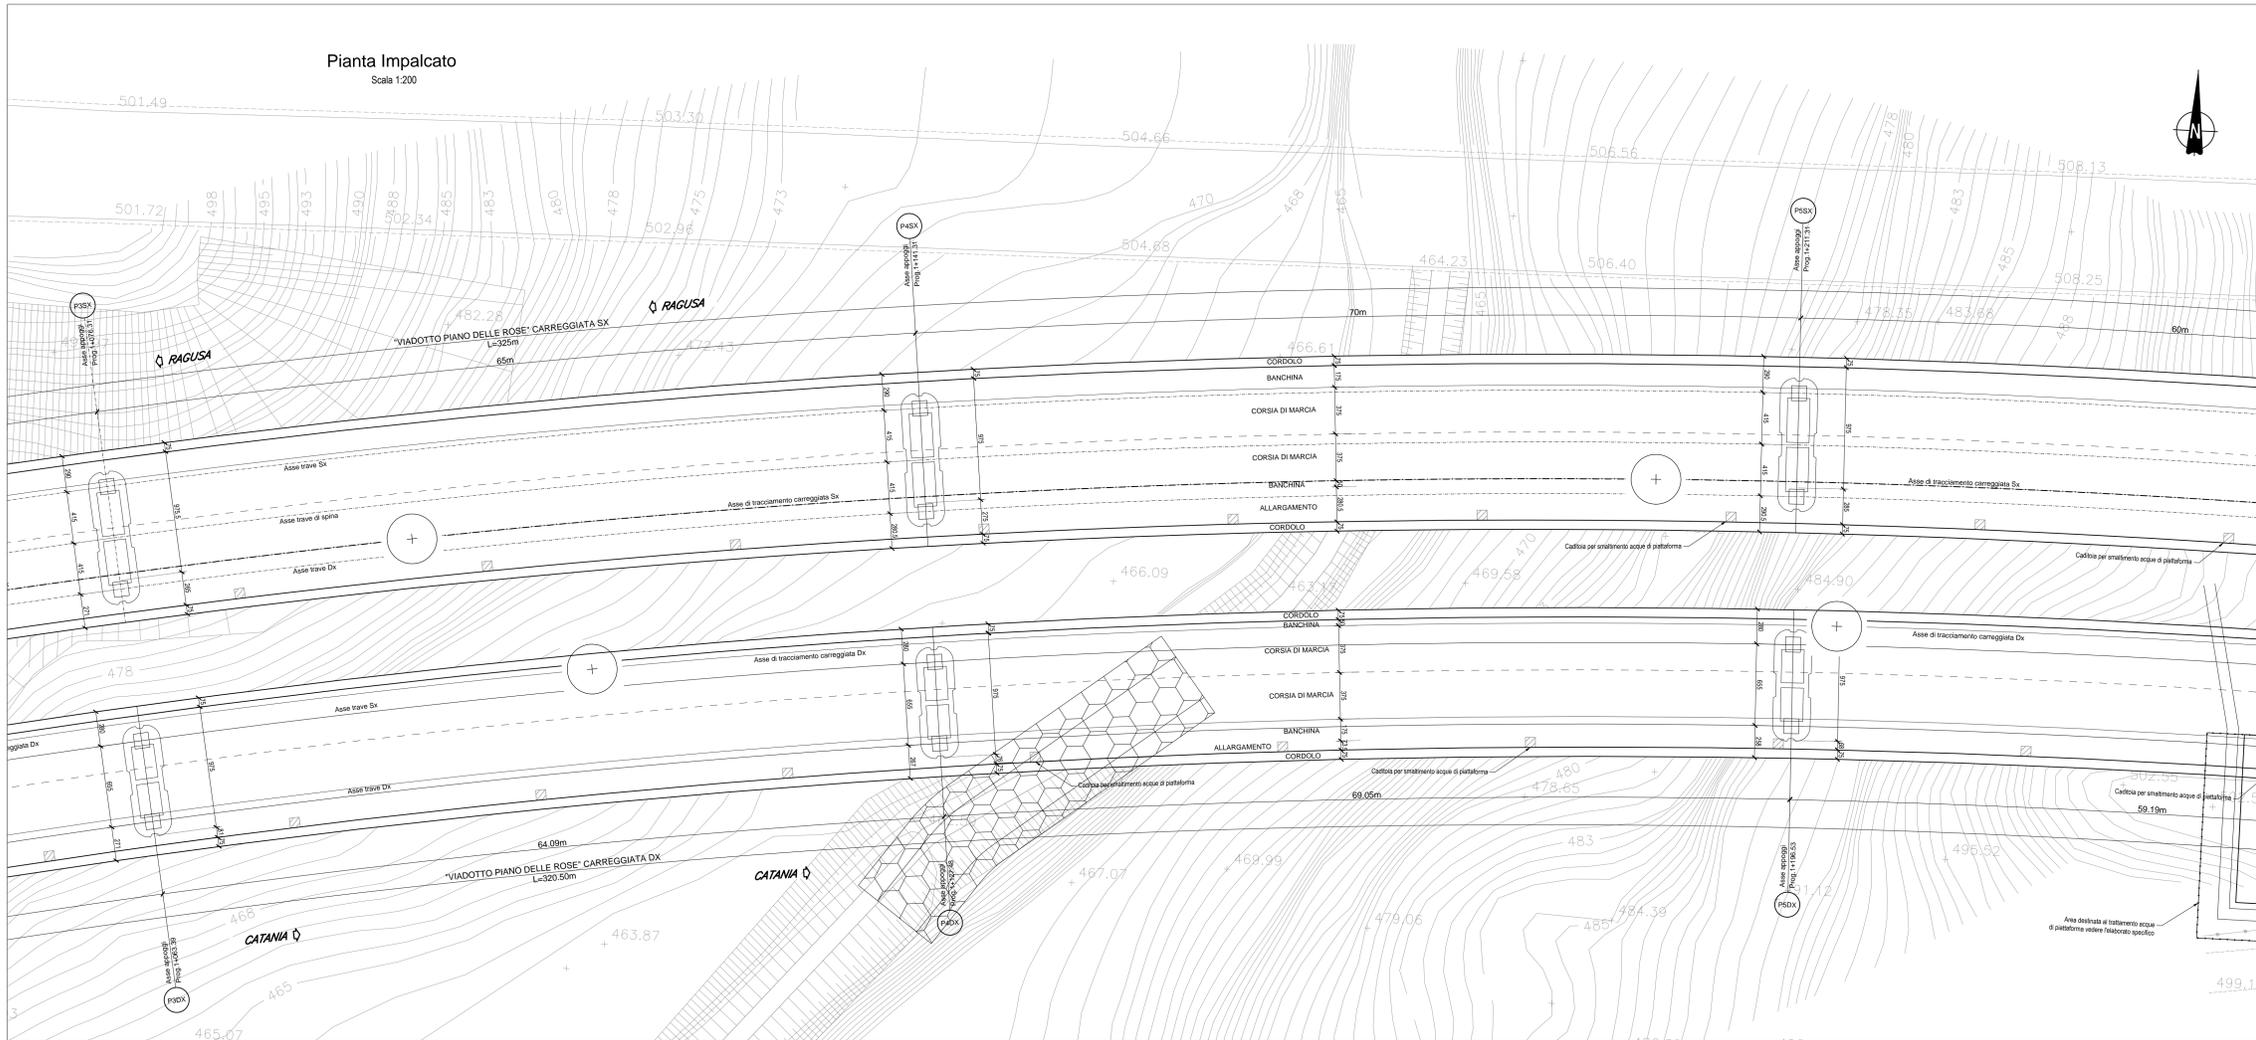

NOTE:
1) Per i dettagli relativi alle barriere di sicurezza e le relative classi di contenimento vedere le sezioni tipo stradali e gli elaborati "Strutture e barriere di sicurezza".
2) Per le sezioni di smaltimento acque di piattaforma e i relativi dettagli vedere le planimetrie idrauliche e gli elaborati di sezioni tipo.
3) Per i particolari relativi allo smaltimento acque di piattaforma vedere l'elaborato specifico D01_1100_0213_1_12001_04.
4) Per le sistemazioni creatrici vedere gli elaborati specifici.

Prospetto Carreggiata Dx RG-CT
Scala 1:500

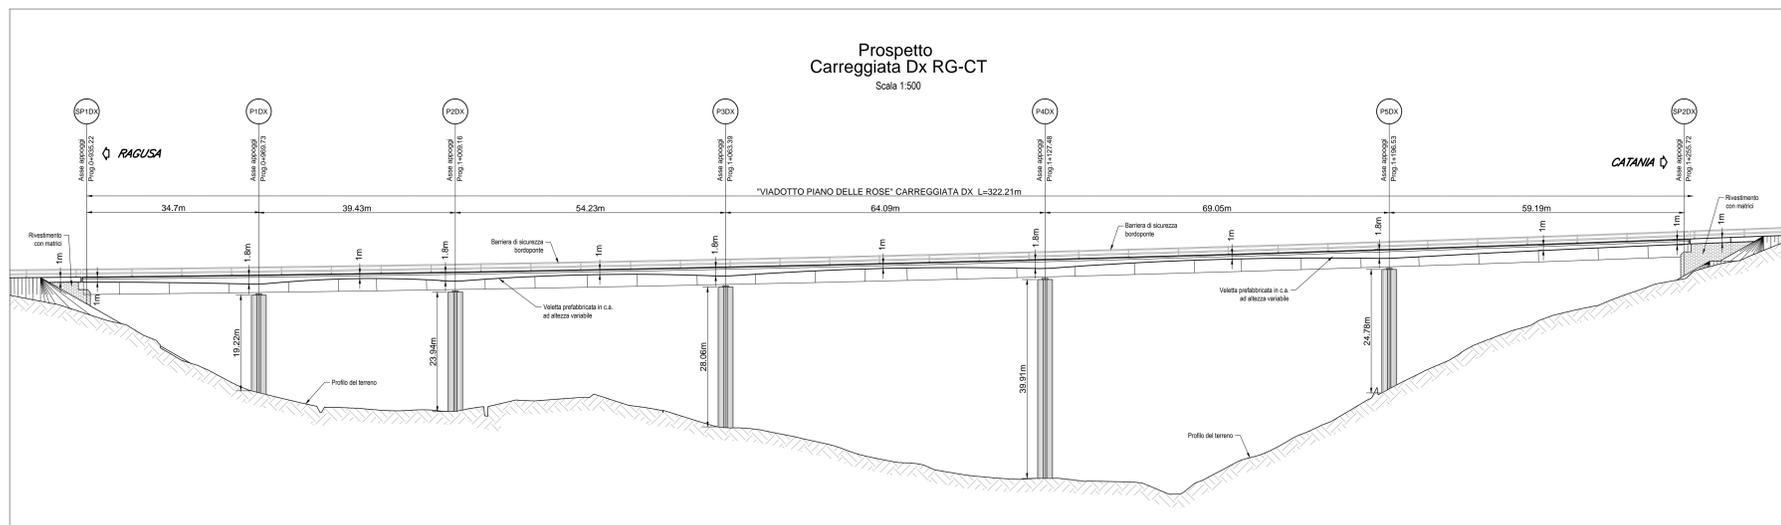

Ministero delle Infrastrutture e dei Trasporti
Struttura di Vigilanza sulle Concessionarie Autostradali

AMMODERNAMENTO A N° 4 CORSIE DELLA S.S. 514 "DI CHIARAMONTE" E DELLA S.S. 194 RAGUSANA DALLO SVINCOLO CON LA S.S. 115 ALLO SVINCOLO CON LA S.S. 114.
(C.U.P. F12C0300000001)

PROGETTO DEFINITIVO

LOTTO 5
OPERE D'ARTE MAGGIORI
Viadotti - Viadotto Piano delle Rose
Pianta impalcato, prospetti e sezioni
Tavola 2 di 3

Il Progettista **Supporto specialistico**
SILEC SpA
Cantieri della cantierizzazione delle opere
Carm

Ing. Santa Monaco - Ordine Ing. Torino 5760H
Ing. Giannaria De Stavola - Ordine Ing. Venezia 2074

Consulenze specialistiche
Geologo: Dott. Giorgio Fabio Melchioni - Ordine Geologi del Lazio A.P. n. 663
Geotecnica e opere d'arte minori: Ing. Antonio Alparone
Opere d'arte principali: Ing. G. Guiducci
Opere di mitigazione dell'impatto ambientale: LISEA
Ecosistemi e paesaggio
Rumore, vibrazioni ed atmosfera
ALTRAN

REPERTORIO ELABORATO	DISCIPLINA/OPERA	DOC	PROGR.	ST.REV.	FOLIO	DATA
D011	T1L5	0AV01	1	EZ	002	0A
REV.	DATA	DESCRIZIONE	REVISIONI/REVISIONI	VERIFICATO	APPROVATO	
A	GENNAIO '17	Emissione	Monaco	Trevisi	Monaco	

IL RESPONSABILE DEL PROCEDIMENTO: SARC SRL
IL CONCESSIONARIO: SARC SRL
L'ENTITA' COSTRUTTRICE: VISTO PER ACCETTAZIONE