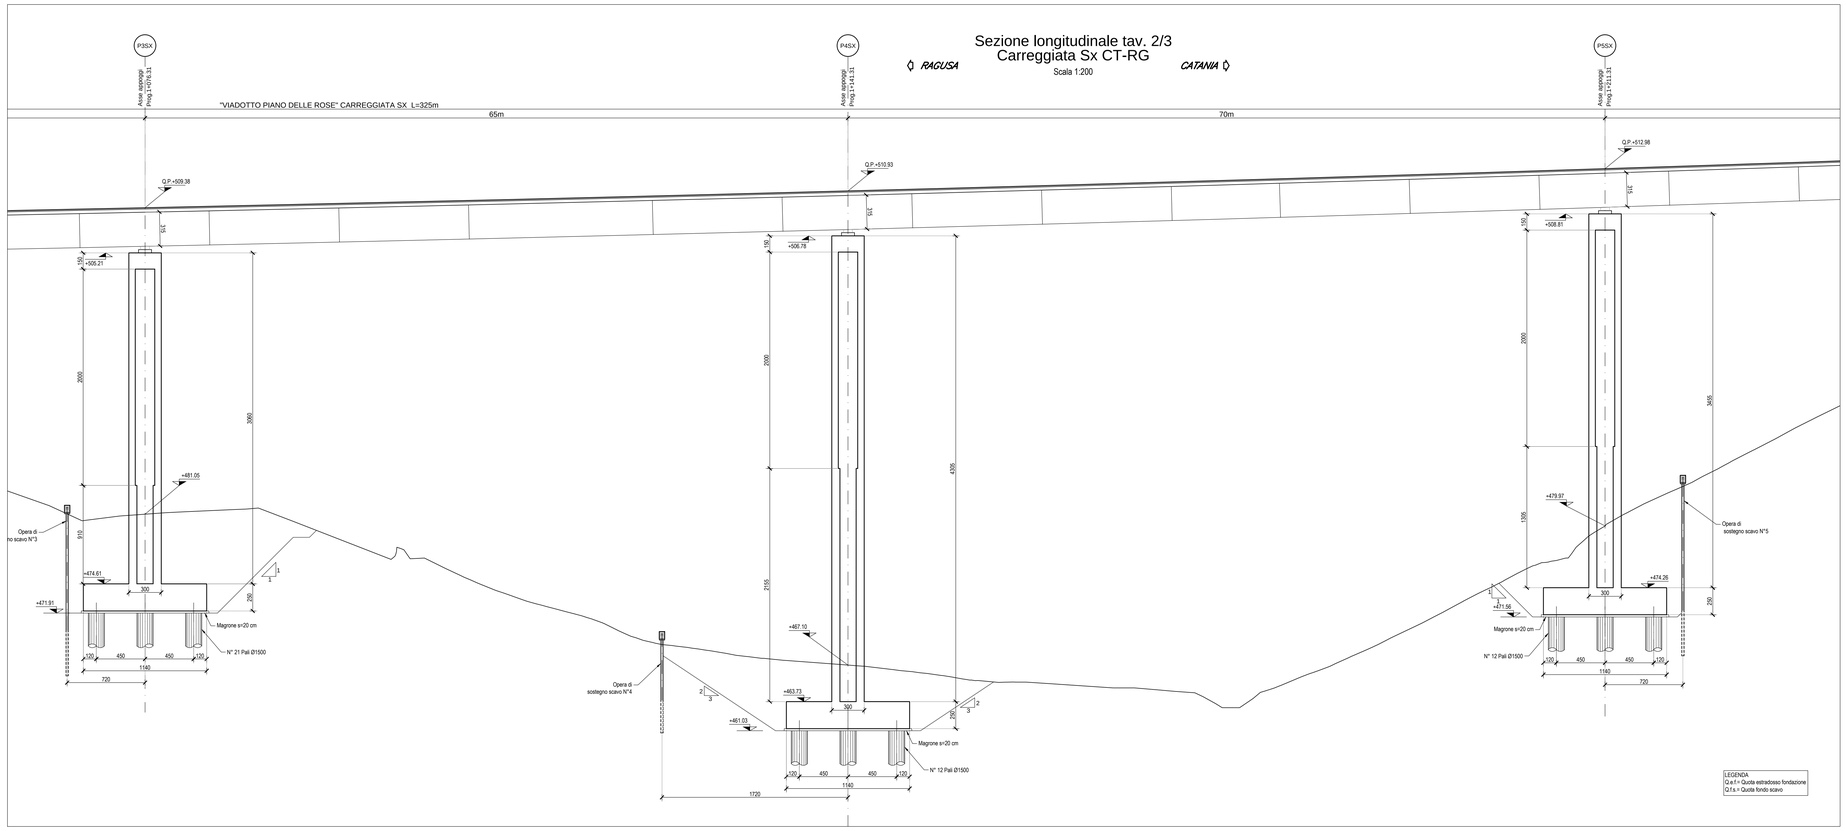

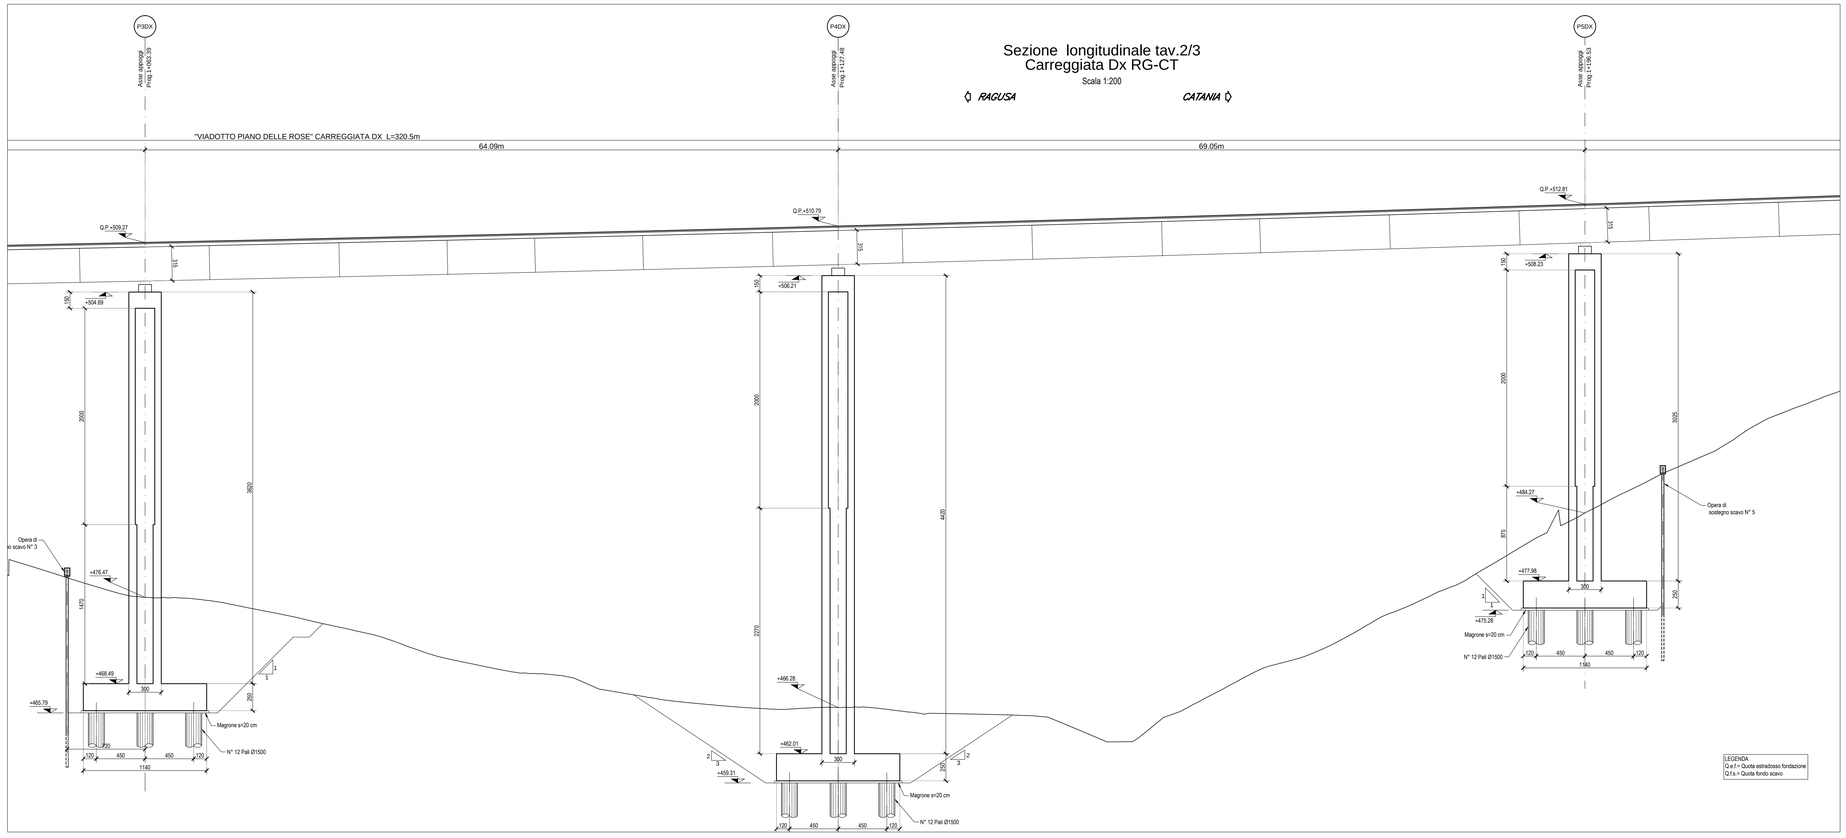

Scavi provvisionali Viadotto Piano delle Rose			
Spalla/Pila	Carreggiata	Pendenza Scarpate provvisionali (V/H)	Volume (m^3)
Sp1	Dx/Sx	5/1	9015.00
Pila1	Dx/Sx	1/1	4660.00
Pila2	Dx/Sx	1/1	4871.10
Pila3	Dx/Sx	1/1	7782.20
Pila4	Dx/Sx	2/3	6411.11
Pila5	Dx/Sx	1/1	6734.28
Sp2	Dx/Sx	2/3	8908.00
			48381.69

NOTA:
La realizzazione dell'impalcato è prevista con varo a spinta della carpenteria metallica a partire da una spalla con l'ausilio di un avambecco metallico ed argani di tiro.
La posa delle predalle in calcestruzzo avverrà con l'impiego di autogrù dal basso.

Ministero delle Infrastrutture e dei Trasporti
Struttura di Vigilanza sulle Concessionarie Autostradali

AMMODERNAMENTO A N° 4 CORSIE DELLA S.S. 514
"DI CHIARAMONTE" E DELLA S.S. 194 RAGUSANA
DALLO SVINCOLO CON LA S.S. 115 ALLO
SVINCOLO CON LA S.S. 114.
(C.U.P. F12C03000000001)

PROGETTO DEFINITIVO

LOTTO 5
OPERE D'ARTE MAGGIORI
Viadotti - Viadotto Piano delle Rose
Sezioni longitudinali
Tavola 2 di 3

Il Progettista	*Supporto specialistico*
Responsabile di progetto ed incaricato delle integrazioni tra le varie prestazioni: SILEC S.p.A.	Ottimizzazione della cantierizzazione: CFarm
Ing. Santa Monaco - Ordine Ing. Torino 5760H	*Ing. Gianmaria De Stavola - Ordine Ing. Venezia 2074*
Consulenze specialistiche	
Geologo: *Dott. Geologo Fabio Melchiorri, Ordine Geologi del Lazio A.P. n 663*	***Geotecnica e opere d'arte minori:*** *Ing. Antonio Alparone* LISEA
Opere d'arte principali: Viadotti *Ing. G. Mondello* ITALCONSULT; Gallerie *Ing. G. Guiducci* GP ingegneria	***Opere di mitigazione dell'impatto ambientale:*** Ecosistemi e paesaggio Italconsult; Rumore, vibrazioni ed atmosfera ALTRAN

RIFERIMENTO ELABORATO

FASE	TR/LT	DISCIPLINA/OPERA	DOC	PROGR.	ST./REV.	FOGLIO
D01	T1L5	OAV01	1-E9	004	0A	02 DI 03

DATA: GENNAIO '17
SCALA: 1:200

REV.	DATA	DESCRIZIONE	REDATTO(CONSULENTE)	VERIFICATO	APPROVATO
A	GENNAIO '17	Emissione	Italconsult	Tresso	Monaco

IL RESPONSABILE DEL PROCEDIMENTO

IL CONCESSIONARIO
SARC SRL

L'ENTITA' COSTRUTTRICE
VISTO PER ACCETTAZIONE

Revisione	Data	Descrizione	Redatto	Verificato	Approvato
0	04.11.16	Emissione	Grupp. Ingegneria	Dott. Geol. Melchiorri	Ing. G. Mondello
1	21.12.16	Revisione	Grupp. Ingegneria	Dott. Geol. Melchiorri	Ing. G. Mondello
2	13.01.17	Revisione	Grupp. Ingegneria	Dott. Geol. Melchiorri	Ing. G. Mondello
A	23.01.17	Emissione	Grupp. Ingegneria	Dott. Geol. Melchiorri	Ing. G. Mondello

DIR.: K:\Commesse\01\10\Elaborat
N. FILE: D01-T1L5-OAV01-1-E9-004-0A