


TABELLA INCIDENZA SOTTOVIA [g/m²]	
SCATOLARE	
Soletta di fondazione	70
Soletta di copertura	80
Piedritti	90
MURRI D'ALA	
Soletta di fondazione	95
Piedritti	130

NOTE

- Per tutti i dettagli costruttivi e di carpenteria vedere l'elaborato tipologico specifico dell'opera
- Per la tabella materiali fare riferimento all'elaborato D01-T1L5-OM000-1-DX-000-0A.
- Per il sistema di smaltimento acque di piattaforma ed i relativi dettagli vedere le planimetrie idrauliche e gli elaborati di sezioni tipo
- Per i dettagli relativi alle barriere di sicurezza e le relative classi di contenimento vedere le sezioni tipo stradali e gli elaborati "Segnaletiche e barriere di sicurezza"

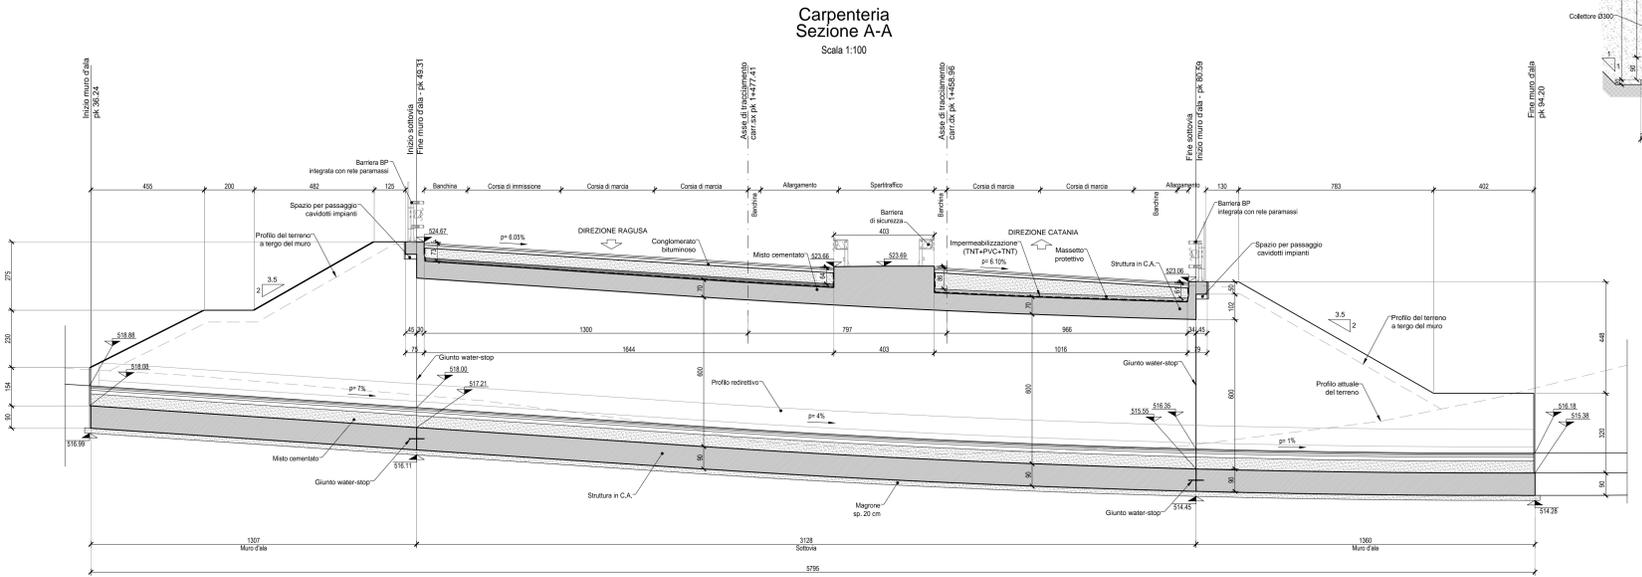

Ministero delle Infrastrutture e dei Trasporti
Struttura di Vigilanza sulle Concessionarie Autostradali

AMMODERNAMENTO A N° 4 CORSIE DELLA S.S. 514 "DI CHIARAMONTE" E DELLA S.S. 194 RAGUSANA DALLO SVINCOLO CON LA S.S. 115 ALLO SVINCOLO CON LA S.S. 114.
(C.U.P. F12C0300000001)

PROGETTO DEFINITIVO

LOTTO 5
OPERE D'ARTE MINORI
Sottovia al km 1+459
Disegno d'insieme
Stralcio planimetrico, piante e sezioni

Il Progettista **Supporto specialistico**

Responsabile di progetto ed incaricato delle integrazioni tra le varie prestazioni: **SILEC SpA** **Consulenza della carteggiatura delle opere**

Ing. Santa Monaco - Ordine Ing. Torino 5760H Ing. Giannaria De Stavola - Ordine Ing. Venezia 2074

Consulenze specialistiche

Geologo: Dott. Geologo Fabio Micheli - Ordine Geologi del Lazio A.P. n. 663 **Geotecnica e opere d'arte minori:** Ing. Antonio Alparone **LISEA**

Opere d'arte principali: Galleria Ing. G. Guiducci **Opere di mitigazione dell'impatto ambientale:** Rumore, vibrazioni ed atmosfera **altran**

ITALCONSULT **GPingegneria**

REFERIMENTO ELABORATO

FASE	TRLT	DISCIPLINA/OPERA	DOC	PROGR.	ST.REV.	FOGLIO	DATA
D01	T1	L5	OMS02	1	EZ	001	0A

SCALA: 1:1000/100

GENNAIO '17

REV.	DATA	DESCRIZIONE	REVISIONI/AGGIORNAMENTI	VERIFICATO	APPROVATO
A	GENNAIO '17	Emissione			

IL RESPONSABILE DEL PROCEDIMENTO: **SARC SRL** L'ENTITA' COSTRUTTRICE: **VIETO PER ACCETTAZIONE**