



CARPENTERIA
MURO DA 3.01+4.00
Scala 1:50

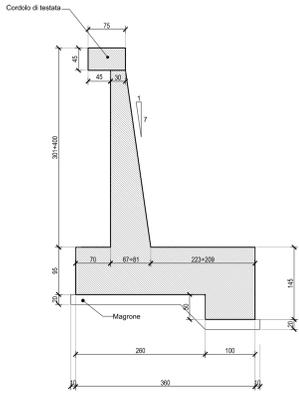


SEZIONE TIPO
MURO DA 3.01+4.00
Scala 1:50

CARPENTERIA
MURO DA 4.01+5.00
Scala 1:50

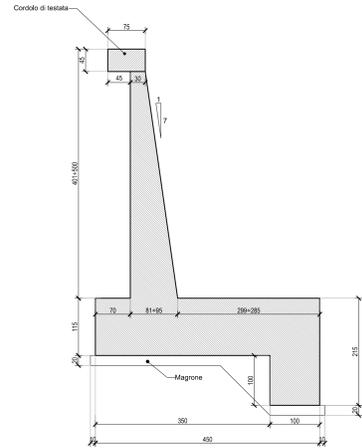


SEZIONE TIPO
MURO DA 4.01+5.00
Scala 1:50

CARPENTERIA
MURO DA 5.01+6.00
Scala 1:50

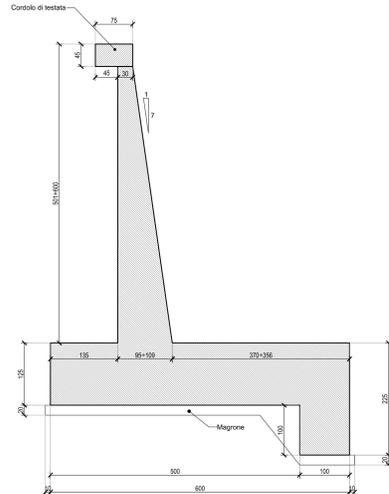


SEZIONE TIPO
MURO DA 5.01+6.00
Scala 1:50

CARPENTERIA
MURO DA 6.01+7.00
Scala 1:50





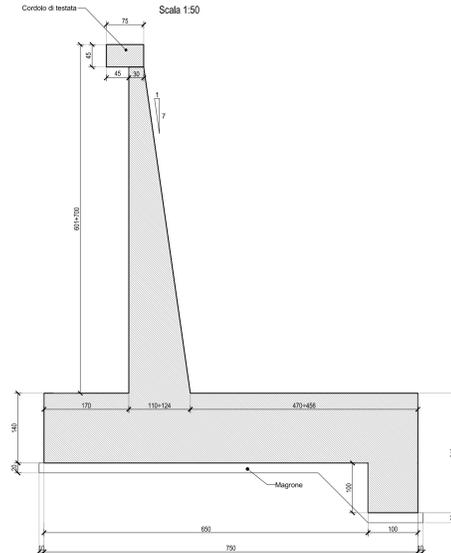


SEZIONE TIPO
MURO DA 6.01+7.00
Scala 1:50

CARPENTERIA
MURO DA 7.01+8.00
Scala 1:50

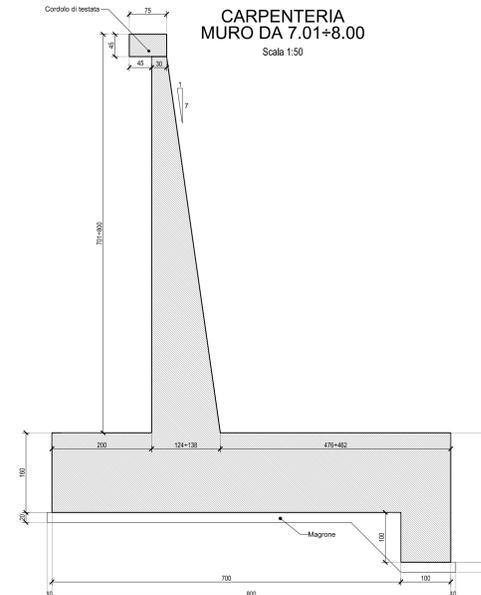


SEZIONE TIPO
MURO DA 7.01+8.00
Scala 1:50

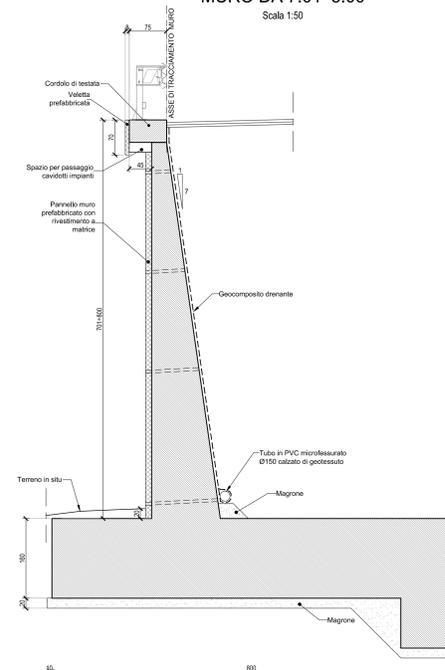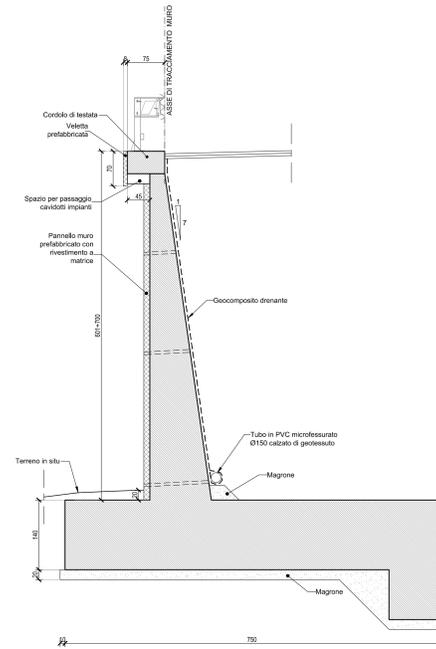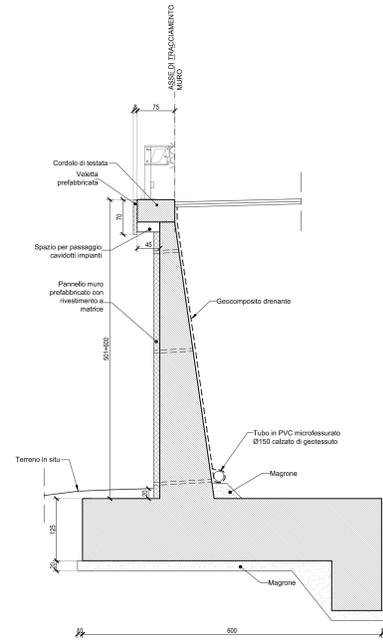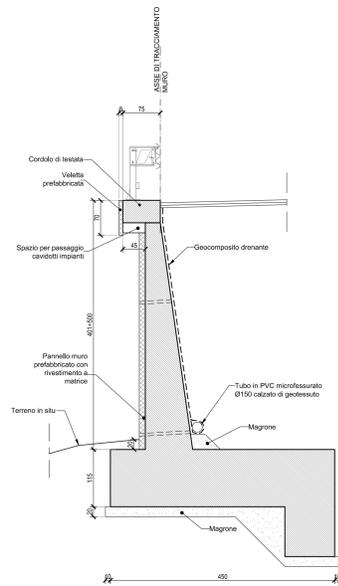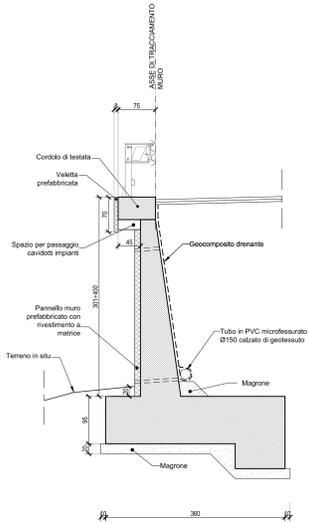


NOTA: Per la tabella materiali fare riferimento all'elaborato D01-T1L5-OMM00-1-DX-000-0A.



PARTICOLARE
FORI PER SCOLO ACQUE
Scala 1:20

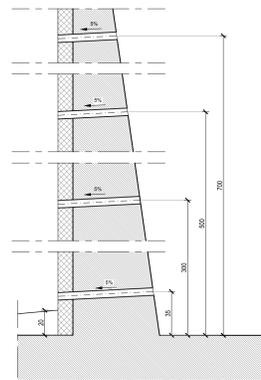

PARTICOLARE
CANALETTA IN C.A. A TERGO MURO
Scala 1:20

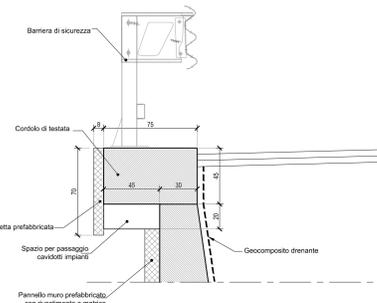

PARTICOLARE
DRENO AI MURI IN C.A.
Scala 1:20

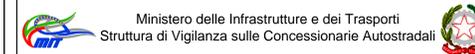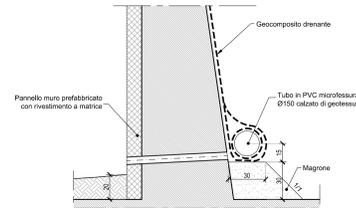

AMMODERNAMENTO A N° 4 CORSIE DELLA S.S. 514
"DI CHIARAMONTE" E DELLA S.S. 194 RAGUSANA
DALLO SVINCOLO CON LA S.S. 115 ALLO
SVINCOLO CON LA S.S. 114.
(C.U.P. F12C03000000001)

PROGETTO DEFINITIVO

LOTTO 5
OPERE D'ARTE MINORI
Opere di sostegno - Muri in C.A.
Tipologico muri di sostegno con dente
Sezioni tipo e particolari costruttivi

Il Progettista		Supporto specialistico	
Responsabile di progetto ed incaricato delle integrazioni tra le varie prestazioni: Ing. Santa Monaco - Ordine Ing. Torino 5760H	SILECspa	Optimizzazione della caratterizzazione delle opere: Ing. Giannaria De Stavola - Ordine Ing. Venezia 2074	CFarm

Consulenze specialistiche		Opere di mitigazione dell'impatto ambientale:	
Geologo: Dott. Giorgio Fabio Melchioni Ordine Geologi del Lazio A.P. n. 663	Geotecnica e opere d'arte minori: Ing. Antonio Alparone	Ecologia: Ing. G. Guiducci	Rumore, vibrazioni ed atmosfera: Ing. G. Guiducci

OPERAZIONE ELABORATA		DATA	
FASE	TRILT	DISCIPLINA/OPERA	DOC
D01	T1	L5	OMM00-1-TZ-002-0A
REV	DATA	DESCRIZIONE	REVISIONI/VERIFICATO
A	GENNAIO '17	Emissione	Monaco

IL RESPONSABILE DEL PROCEDIMENTO	IL CONCESSIONARIO SARC SRL	L'ENTITA' COSTRUTTRICE VISTO PER ACCETTAZIONE
----------------------------------	-------------------------------	--